


RZUT PIWNICY

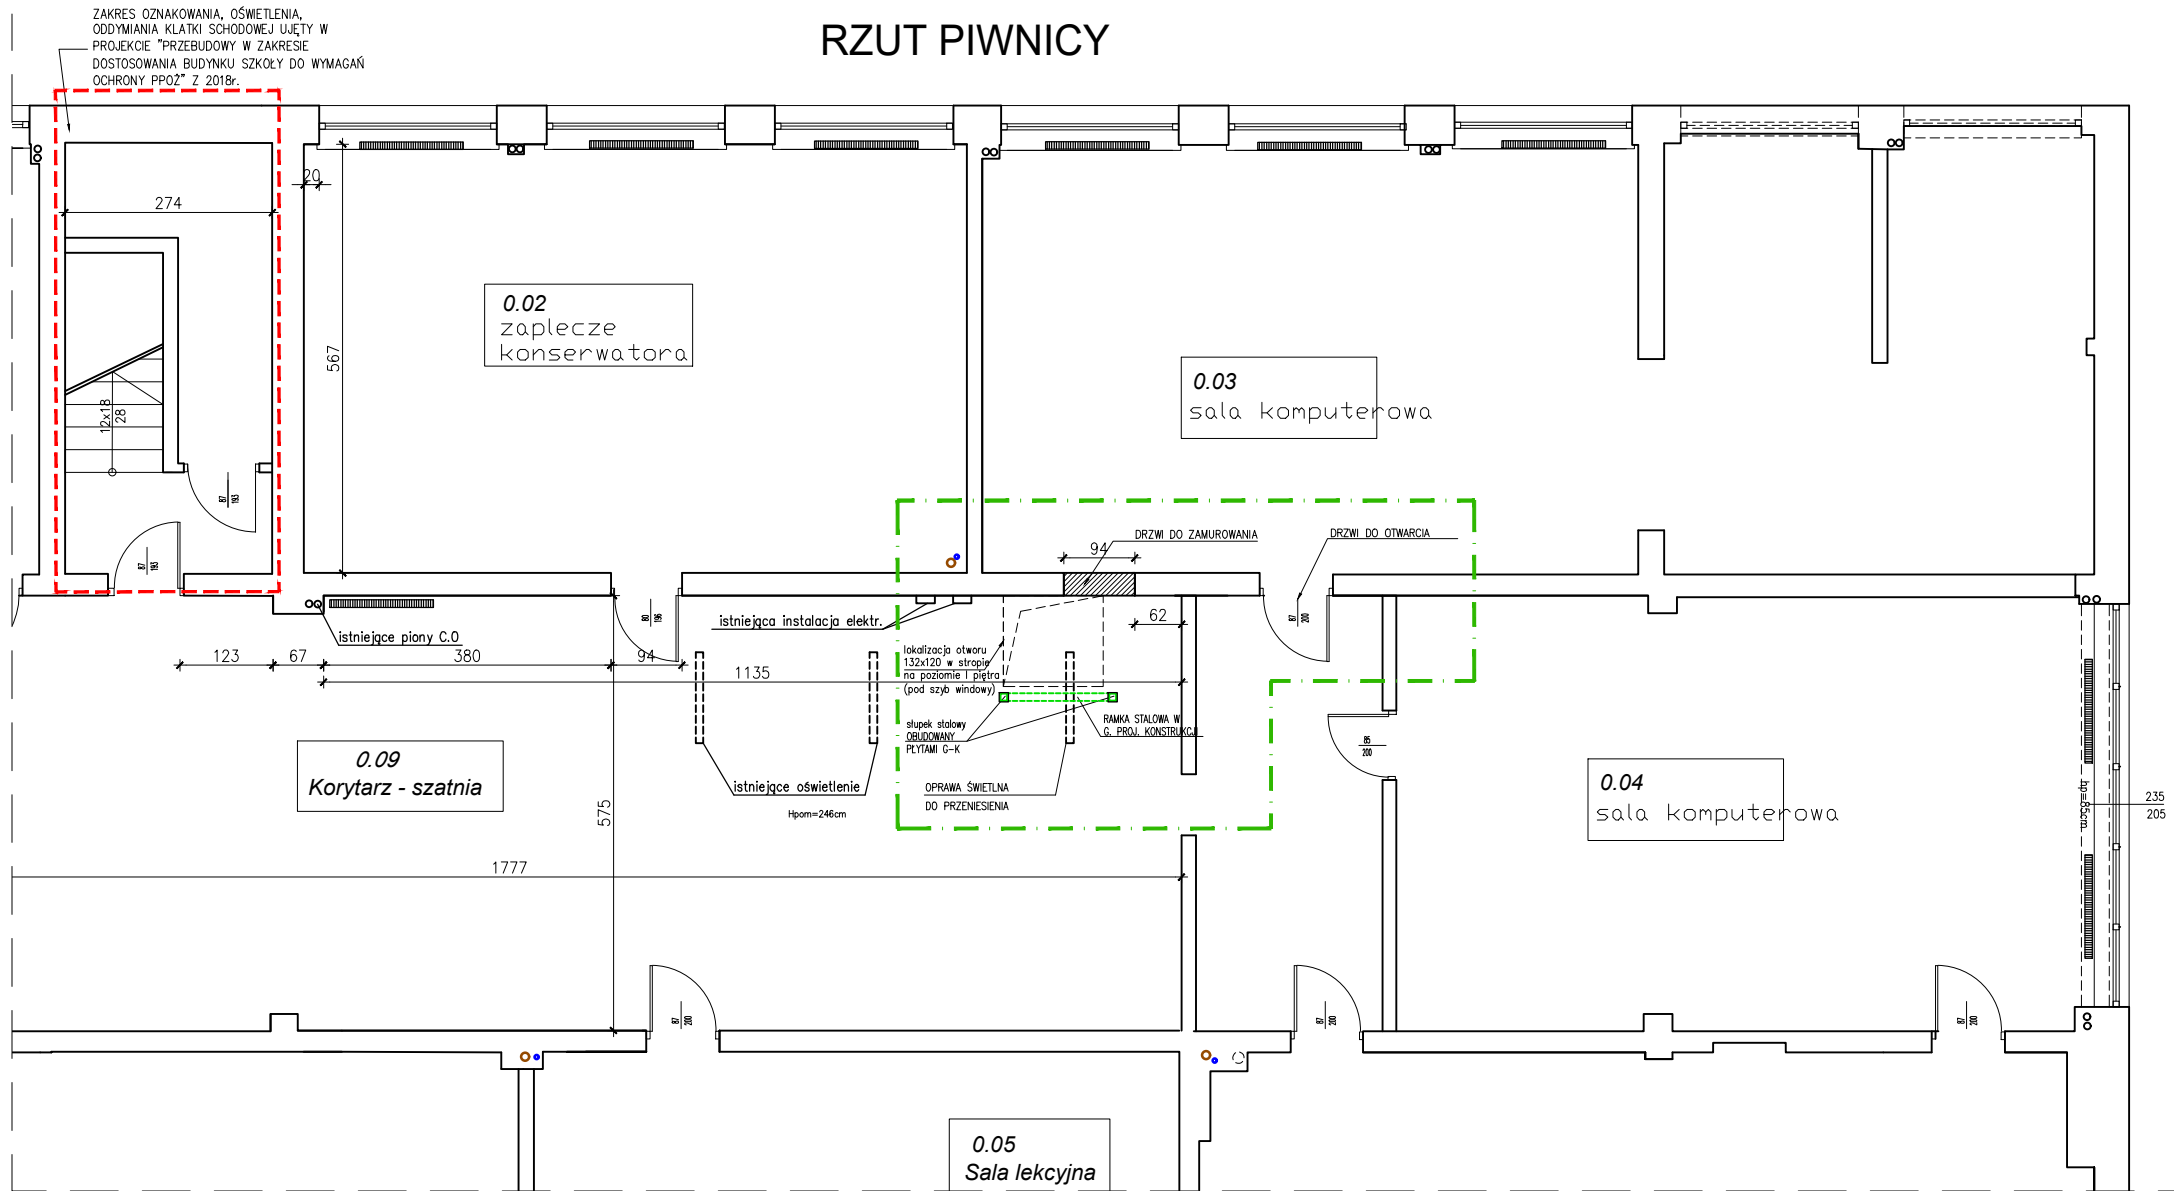

UWAGI:

1. ROZPATRYWAĆ ŁĄCZNIE Z RYSUNKAMI BRANŻOWYMI ORAZ OPISEM TECHNICZNYM I SPECYFIKACJAMI.
2. WSZYSTKIE ZMIANY NALEŻY UZGODNIĆ Z PROJEKTANTEM.
3. WSZYSTKIE POZIOMY PODANO W METRACH.
4. WSZYSTKIE ROZWIĄZANIA SYSTEMOWE, TECHNOLOG. I MATERIAŁOWE POWINNY POSIADAĆ ODPOWIEDNIE CERTYFIKATY I ATESTY ORAZ POWINNY BYĆ WYKONANE ŚCIŚLE WG ZALECEŃ I INSTRUKCJI PRODUCENTA.
5. WSZYSTKIE WYMIARY NALEŻY SPRAWDZIĆ NA BUDOWIE.
6. W POMIESZCZENIACH MOKRYCH ZASTOSOWAĆ NA POSADZCE I ŚCIANACH IZOLACJĘ PRZECIWWODNĄ, FOLIĘ PŁYNNĄ.
7. PRZEJŚCIA INSTALACYJNE PRZEZ ŚCIANY I STROPY ODDZIELENIA P.POŻ NALEŻY WYKONAĆ I USZCZELNIĆ ZGODNIE Z ZALECENIAMI PRODUCENTA ORAZ INFORMACJAMI ZAWARTYMI W OPISIE TECHNICZNYM.
8. NALEŻY WYKONAĆ DODATKOWĄ PODKONSTRUKCJĘ W ŚCIANACH G-K W PRZYPADKU ZAWIESZENIA ELEMENTÓW WYPOSAŻENIA T.J. URZĄDZENIA, MEBLE (ZGODNIE Z ZALECENIAMI PRODUCENTA SYSTEMU).
10. OTWORY W MURZE DOSTOSOWAĆ DO MONTOWANEJ STOLARKI OKIENNEJ I DRZWIOWEJ
11. PRZED WYKONANIEM PRZEBICIE W ŚCIANIE SPRAWDZIĆ LOKALIZACJĘ PRZEDWODÓW KOMINOWYCH.
12. NALEŻY WYKONAĆ OSŁONY OGRZEWNIKÓW ZGODNIE Z CZĘŚCIĄ OPISOWĄ.
13. W PRZYPADKU WYONANIA PRZEBICIA W ŚCIANIE Z KANAŁAMI WENTYLACYJNYMI, KANAŁ POWYŻEJ PRZEBICIA POZOSTAWIĆ DROŻNY.
14. WSZYSTKIE WYMIARY ORAZ PRZEBIEG INSTALACJI PODLEGAJĄCYCH PRZEBUDOWIE NALEŻY SPRAWDZIĆ PRZE ROZPOCZĘCIEM ROBÓT. W PRZYPADKU STWIERDZENIA NIEZGODNOŚCI POWIADOMIĆ PROJEKTANTA.

OZNACZENIA NA RYSUNKACH		OBZAR POZA ZAKRESEM OPRACOWANIA: ZAKRES OZNAKOWANIA, OŚWIETLENIA, ODDYMIANIA KLATKI SCHODOWEJ UJĘTY W PROJEKIE "PRZEBUDOWY W ZAKRESIE DOSTOSOWANIA BUDYNKU SZKOŁY DO WYMAGAŃ OCHRONY PPOŻ" z 2018r.
		ZAKRES OPRACOWANIA
		PRZEGRODY ISTNIEJĄCE
		PROJEKTOWANE PRZEGRODY, WYPEŁNIENIA
		WYBURZENIA I DEMONTAŻE
		ZABUDOWY Z PŁYT G-K
		OZNACZENIE POMIESZCZENIA
		OZNACZENIE OTWORU DRZWIOWEGO I OKIENNEGO
	PROJEKTOWANE DRZWI Z PODCIĘCIEM LUB OTWORAMI W DRZWIACH NA POTRZEBY KOMPENSACJI POWIETRZA O PRZĘKROJU MIN 220CM ²	

JEDNOSTKA PROJEKTOWA		PAVO Projekt Sp. z o.o. ul. Fabryczna 16H, 53-609 Wrocław 692 489 075, biuro@pavoprojekt.pl KRS: 0000672640, NIP: 8943102296 REGON: 367011321	
PROJEKTANT ARCHITEKTURY MGR INŻ. ARCH. PAWEŁ WOLNY UPRAWNIENIA BUDOWLANE W SPECJALNOŚCI ARCHITEKTONICZNEJ DO PROJEKTOWANIA BEZ OGRANICZEN NR 14/OPOKK/2011		PODPIS/PIECZĘĆ	
WSPÓŁPRACA MGR INŻ. ARCH. JOANNA MAZUREK-ADAMSKA		PODPIS/PIECZĘĆ	
INWESTOR Szkoła Podstawowa nr 6 im. Janusz Korczaka ul. Kleeberga 4, 56-400 Oleśnica			
INWESTYCJA PRZEBUDOWA CZĘŚCI SZKOŁY PODSTAWOWEJ Z PRZEZNACZENIEM NA ODDZIAŁY PRZEDSZKOLNE Segment B, I piętro ul. Kleeberga 4, dz.nr 3/65, AM-12 Obręb Oleśnica			
BRANŻA ARCHITEKTURA		STADIUM PROJEKT WYKONAWCZY	
TYTUŁ RYSUNKU RZUTU PIWNICY			
NR RYSUNKU A1	REWIZJA 00	SKALA 1:100	DATA 23.01.2020