


PRZEKRÓJ A-A

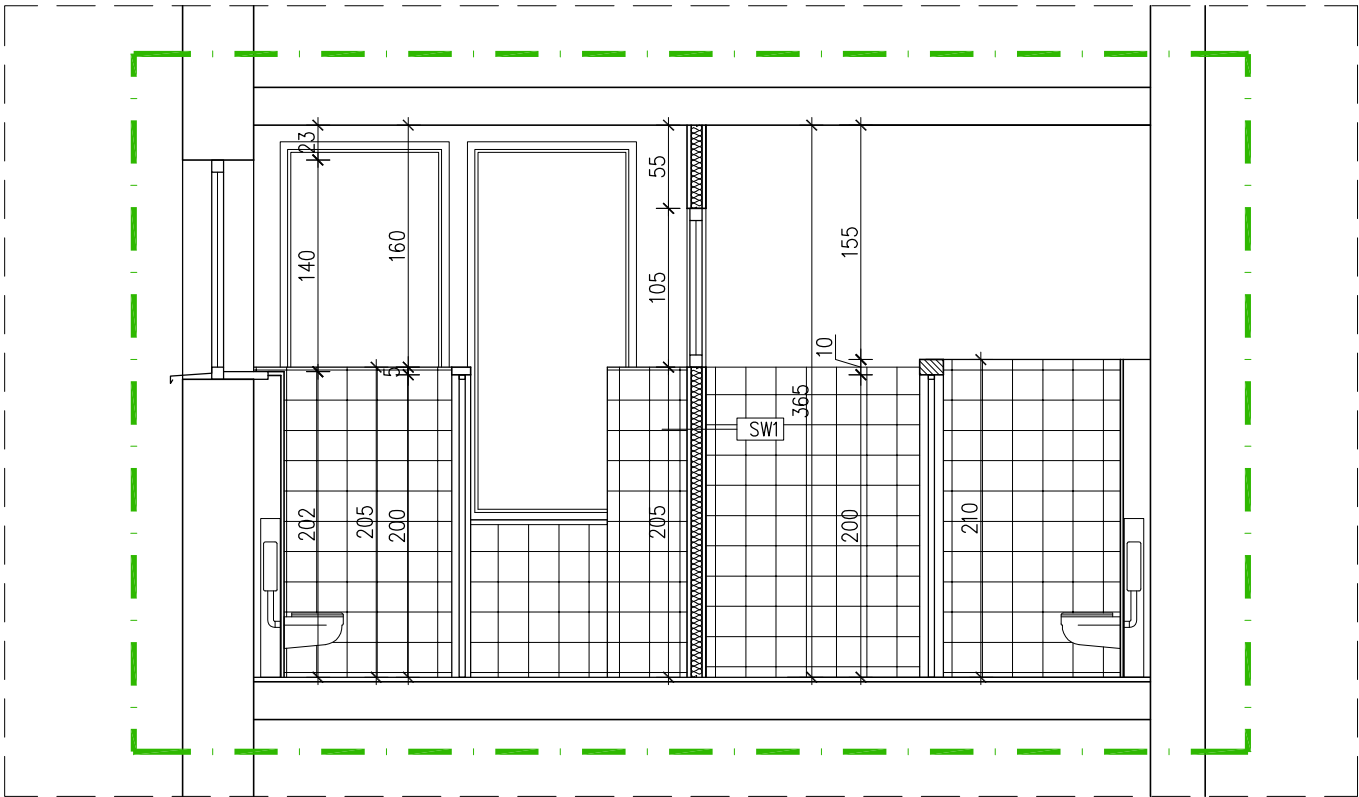

PRZEKRÓJ B-B

LEGENDA	
	PRZEGRODY ISTNIEJĄCE
	PROJEKTOWANE PRZEGRODY MUROWANE
	PROJEKTOWANE PRZEGRODY W SYSTEMIE SUCHEJ ZABUDOWY
	ZABUDOWY Z PŁYT G-K
	WYBURZENIA I DEMONTAŻE
	DRZWI Z OWORAMI NAPOWETRZAJĄCYMI MIN. 0,022 m2
	ISTNIEJĄCA WENTYLACJA GRAWITACYJNA
	ISTNIEJĄCE GRZEJNIKI BEZ ZMIAN
	ISTNIEJĄCE GRZEJNIKI DO USUNIĘCIA
	PROJEKTOWANE GRZEJNIKI
	OZNACZENIE POMIESZCZENIA: NUMER, NAZWA, POWIERZCHNIA
	ZAKRES OPRACOWANIA

OPIS PRZEGRÓD

SW1	PŁYTY G-K –PODWÓJNE POSZYCIE	2.5 cm
	SYSTEMOWE PROFILE STALOWE (WEŁNA MINERALNA POMIĘDZY PROFILE)	7.5 cm
	PŁYTY G-K –PODWÓJNE POSZYCIE	2.5 cm
	*W POMIESZCZENIACH MOKRYCH NALEŻY ZASTOSOWAĆ PŁYTY G-K WODOODPORNE	
SW2	BŁOCZKI GAZOBETONOWE MUROWANE NA ZAPRAWIE CEMENTOWO-WAPIENNEJ*	12.0 cm
	*ŚCIANY BEZ TYNKU, BEZPOŚREDNIE POKRYCIE PŁYTKAMI CERAMICZNYMI NA KLEJU	

UWAGI

- WSZYSTKIE WYMIARY NALEŻY SPRAWDZIĆ NA BUDOWIE PRZED ROZPOCZĘCIEM ROBÓT.
- ROZPATRYWAĆ ŁĄCZNIE Z RYSUNKAMI BRANŻOWYMI ORAZ OPISEM TECHNICZNYM I SPECYFIKACJAMI.
- WSZYSTKE ZMIANY POWINNY BYĆ UZGODNIONE Z PROJEKTANTEM.
- WSZYSTKIE ROZWIĄZANIA SYSTEMOWE, TECHNOLOG. I MATERIAŁOWE POWINNY POSIADAĆ ODPOWIEDNIE CERTYFIKATY I ATESTY ORAZ POWINNY BYĆ WYKONANE ŚCIŚLE WG ZALECEŃ I INSTRUKCJI PRODUCENTA
- WE WSZYSTKICH POMIESZCZENIACH ZASTOSOWAĆ NA POSADZCE I ŚCIANACH IZOLACJĘ PRZECIWWODNĄ, FOLIĘ PŁYNNĄ.
- OTWORY W MURZE DOSTOSOWAĆ DO MONTOWANEJ STOLARKI DRZWIOWEJ.

NADPROŻE N-1
2XL75X50X6, L=150CM, STAL S235JR,
KĄTOWNIK NIERÓWNOBIAWNIENNY
– WYMIAR KĄTOWNIKA 75MM UKŁADAĆ PO WYSOKOŚCI ŚCIANY, OTWÓR W ŚCIANIE MUROWANEJ GR. 15CM
BELKI SPIĘTE W POŁOWIE WYSOKOŚCI ŚRUBAMI 3X M10
–OPARCIE BELEK STALOWYCH NADPROŻA NA ŚCIANACH NA GŁĘBOKOŚĆ 15CM NA WYLEWCE BETONOWEJ GR 10CM

PROJEKTANT KONSTRUKCJI MGR INŻ. GRZEGORZ GORCZYŃSKI	UPRAWNIENIA BUDOWLANE W SPECJALNOŚCI KONSTRUKCYJNO - BUDOWLANEJ DO PROJEKTOWANIA BEZ OGRANICZEŃ NR 6/DOŚ/13
SPRAWDZAJĄCY KONSTRUKCJI MGR INŻ. BEATA BANDACH	UPRAWNIENIA BUDOWLANE W SPECJALNOŚCI KONSTRUKCYJNO - BUDOWLANEJ DO PROJEKTOWANIA BEZ OGRANICZEŃ NR 278/DOŚ/14
JEDNOSTKA PROJEKTOWA pavo PRACOWNIA ARCHITEKTURY PAVO Pracownia Architektury Paweł Wolny ul. Wojska Polskiego 16, 48-370 Paczków tel.: +48 692 48 90 75 e-mail: biuro@pavopracownia.pl	
PROJEKTANT MGR INŻ. ARCH. PAWEŁ WOLNY UPRAWNIENIA BUDOWLANE W SPECJALNOŚCI ARCHITEKTOWNICZEJ DO PROJEKTOWANIA BEZ OGRANICZEŃ NR 14/OPOKK/2011	PODPIS/PIECZĘĆ
SPRAWDZAJĄCY MGR INŻ. ARCH. MACIEJ REMPALSKI UPRAWNIENIA BUDOWLANE W SPECJALNOŚCI ARCHITEKTOWNICZEJ DO PROJEKTOWANIA BEZ OGRANICZEŃ NR 02/OPOKK/2012	PODPIS/PIECZĘĆ
INWESTOR GIMNAZJUM NR 2 IM. ARMII KRAJOWEJ UL. SŁOWACKIEGO 4, 56-400 OLEŚNICA	
INWESTYCJA PRZEBUDOWA TOALET W BUDYNKU GIMNAZJUM NR 2 LOKALIZACJA: SŁOWACKIEGO 4, DZ. NR 43/2, AM-61, OBRĘB: OLEŚNICA	
BRANŻA ARCHITEKTURA	STADIUM PROJEKT BUDOWLANY
TYTUŁ RYSUNKU PROJEKT TOALETY NA PARTERZE - PRZEKROJE	
NR RYSUNKU A-2	REWIZJA 00
SKALA 1:50	DATA 10.06.2017