

INWESTYCJA, ADRES OBIEKTU BUDOWLANEGO I NUMERY EWIDENCYJNE DZIAŁEK:

**PRZEBUDOWA NAWIERZCHNI, SCHODÓW ZEWNĘTRZNYCH
ORAZ INSTALACJI ODWADNIAJĄCEJ TEREN
PRZY BUDYNKU MIESZKALNO-USŁUGOWYM**

KATEGORIA OBIEKTU BUDOWLANEGO: XIII

LOKALIZACJA: UL. LWOWSKA 3, DZ. NR 16/13, AM-52, OBRĘB: OLEŚNICA

NAZWA INWESTORA:

ZAKŁAD BUDYNKÓW KOMUNALNYCH W OLEŚNICY

UL. WOJSKA POLSKIEGO 13, 56-400 OLEŚNICA

STADIUM:

PROJEKT BUDOWLANY

PROJEKT ARCHITEKTONICZNO-BUDOWLANY

PROJEKT ZAGOSPODAROWANIA TERENU,

NAZWA I ADRES JEDNOSTKI PROJEKTOWEJ:

PAVO PRACOWNIA ARCHITEKTURY

ul. Wojska Polskiego 16, 48-370 Paczków

e-mail.: biuro@pavopracownia.pl, tel.: 692 489 075

ZESPÓŁ PROJEKTOWY:

PODPISY/PIECZĘĆ:

Architektura - projektant

mgr inż. arch. **Paweł Wolny**

UPRAWNIENIA BUDOWLANE W SPECJALNOŚCI
ARCHITEKTONICZNEJ NR **14/OPOKK/2011**

Architektura - sprawdzający

inż. arch. **Maciej Rempalski**

UPRAWNIENIA BUDOWLANE W SPECJALNOŚCI
ARCHITEKTONICZNEJ NR **02/OPOKK/2012**

Konstrukcja - projektant

mgr inż. **Grzegorz Gorczyński**

UPRAWNIENIA BUDOWLANE W SPECJALNOŚCI
KONSTRUKCYJNEJ NR **6/DOŚ/13**

Konstrukcja - projektant

mgr inż. **Tomasz Kałucki**

UPRAWNIENIA BUDOWLANE W SPECJALNOŚCI
KONSTRUKCYJNEJ NR **4/DOŚ/14**

Instalacje sanitarne - projektant:

mgr inż. **Magdalena Kors**

UPRAWNIENIA BUD. W SPECJALNOŚCI INSTAL.- INŻ.
W ZAKRESIE INSTALACJI SANITARNYCH NR **74/DOŚ/05**

Instalacje sanitarne - sprawdzający:

mgr inż. **Barbara Choinka**

UPRAWNIENIA BUD. W SPECJALNOŚCI INSTAL.- INŻ.
W ZAKRESIE INSTALACJI SANITARNYCH NR **99/DOŚ/06**

01 KWIECIEŃ 2018R.

Oświadczenie projektantów:

Na podstawie art. 20, ust. 4 ustawy z dnia 7 lipca 1994 r. – Prawo budowlane (jednolity tekst Dz.U. z 2016 r. poz. 290 z późniejszymi zmianami)

**PRZEBUDOWA NAWIERZCHNI, SCHODÓW ZEWNĘTRZNYCH ORAZ INSTALACJI ODWADNIAJĄCEJ
TEREN PRZY BUDYNKU MIESZKALNO-USŁUGOWYM**

LOKALIZACJA: UL. LWOWSKA 3, DZ. NR 16/13, AM-52, OBRĘB: OLEŚNICA,
został sporządzony zgodnie z obowiązującymi przepisami oraz zasadami wiedzy technicznej

Imiona i nazwiska projektantów opracowujących projekt budowlany

ARCHITEKTURA:

PROJEKTANT W SPECJALNOŚCI ARCHITEKTONICZNEJ	Paweł Wolny upr. nr 14/OPOKK/2011	Data: 01.04.2018
SPRAWDZAJĄCY W SPECJALNOŚCI ARCHITEKTONICZNEJ	Maciej Rempalski upr. nr 02/OPOKK/2012	Podpis / pieczęć

Imiona i nazwiska projektantów opracowujących projekt budowlany

INSTALACJE SANITARNE:

SPRAWDZAJĄCY W SPECJALNOŚCI INSTALACYJNO- INŻYNIERYJNEJ W ZAKRESIE INSTALACJI SANITARNYCH	Barbara Choinka upr. nr 99/DOŚ/06	Data: 01.04.2018
PROJEKTANT W SPECJALNOŚCI INSTALACYJNO- INŻYNIERYJNEJ W ZAKRESIE INSTALACJI SANITARNYCH	Magdalena Kors upr. nr 74/DOŚ/05	Podpis / pieczęć

Imiona i nazwiska projektantów opracowujących projekt budowlany

KONSTRUKCJA:

PROJEKTANT W SPECJALNOŚCI KONSTRUKCYJNEJ	Grzegorz Gorczyński upr. nr 6/DOŚ/13	Data: 01.04.2018
SPRAWDZAJĄCY W SPECJALNOŚCI KONSTRUKCYJNEJ	Tomasz Kałucki upr. nr 4/DOŚ/14	Podpis / pieczęć

**PRZEBUDOWA NAWIERZCHNI, SCHODÓW ZEWNĘTRZNYCH ORAZ INSTALACJI ODWADNIAJĄCEJ TEREN PRZY BUDYNKU
MIESZKALNO-USŁUGOWYM**

LOKALIZACJA: UL. LWOWSKA 3, DZ. NR 16/13, AM-52, OBRĘB: OLEŚNICA

SPIS TREŚCI

1. PODSTAWA OPRACOWANIA.....	4
2. MATERIAŁY WYJŚCIOWE	4
3. PROJEKT ZAGOSPODAROWANIA TERENU – CZĘŚĆ OPISOWA	4
3.1. PRZEDMIOT INWESTYCJI	4
3.2. ISTNIEJĄCY STAN ZAGOSPODAROWANIA TERENU	4
3.3. PROJEKTOWANE ZAGOSPODAROWANIE TERENU	4
3.4. BILANS TERENU	6
3.5. INFORMACJA DOTYCZĄCA OCHRONY ZABYTKÓW	6
3.6. INFORMACJA DOTYCZĄCA MPZP	6
3.7. INFORMACJA OKREŚLAJĄCA WPŁYW EKSPLOATACJI GÓRNICZEJ NA DZIAŁKĘ LUB TEREN ZAMIERZENIA BUDOWLANEGO	6
3.8. INFORMACJE I DANE O CHARAKTERZE I CECHACH ISTNIEJĄCYCH I PRZEWIDYWANYCH ZAGROŻEŃ DLA ŚRODOWISKA ORAZ HIGIENY I ZDROWIA UŻYTKOWNIKÓW PROJEKTOWANYCH OBIEKTÓW BUDOWLANÝCH I ICH OTOCZENIA W ZAKRESIE ZGODNYM Z PRZEPISAMI ODRĘBNYMI;.....	6
3.9. INNE KONIECZNE DANE WYNIKAJĄCE ZE SPECYFIKI, CHARAKTERU I STOPNIA SKOMPLIKOWANIA OBIEKTU BUDOWLANEGO LUB ROBÓT BUDOWLANÝCH;.....	6
3.10. INFORMACJA O OBSZARZE ODDZIAŁYWANIA OBIEKTU.....	6
3.11. UWAGI KOŃCOWE.....	7
3.12. PROJEKTOWANA INFRASTRUKTURA TECHNICZNA.....	8
4. INFORMACJA DOTYCZĄCA BEZPIECZEŃSTWA I OCHRONY ZDROWIA	9
5. ZAŁĄCZNIKI FORMALNO-PRAWNE	11
KOPIE DECYZJI O NADANIU UPRAWNIEŃ PROJEKTOWYCH ORAZ ZAŚWIADCZENIA O WPISIE DO OKRĘGOWEJ IZBY ARCHITEKTÓW ORAZ OKRĘGOWEJ IZBY INŻYNIERÓW	12
POZWOLENIE DOLNOŚLĄSKIEGO WOJEWÓDZKIEGO KONSERWATORA ZABYTKÓW NA PROWADZENIE ROBÓT BUDOWLANÝCH W ZABYTKU	33
PROJEKT ZAGOSPODAROWANIA TERENU – CZĘŚĆ RYSUNKOWA.....	37

1. PODSTAWA OPRACOWANIA

- Zlecenie na wykonanie projektu budowlanego
- Przepisy Prawa Budowlanego oraz obowiązujące normy

2. MATERIAŁY WYJŚCIOWE

- Inwentaryzacja pomiarowa
- Wizja lokalna
- Mapa do celów projektowych
- Uchwała Rady Miasta Oleśnica nr XV/108/2007 z dnia 30.11.2007r., „studium uwarunkowań i kierunków zagospodarowania przestrzennego miasta Oleśnica

3. PROJEKT ZAGOSPODAROWANIA TERENU – CZĘŚĆ OPISOWA

3.1. PRZEDMIOT INWESTYCJI

Przedmiotem inwestycji jest przebudowa schodów zewnętrznych oraz przebudowa instalacji odwadniającej teren przy budynku mieszkalno-usługowym, położonym w Oleśnicy, przy ul. Lwowskiej 3, na dz. nr 16/13, AM-52 obręb Oleśnica.

Zakres obejmuje:

- Przebudowa schodów zewnętrznych: Demontaż jednego biegu schodów zewnętrznych zlokalizowanego wzdłuż ściany zewnętrznej budynku oraz przebudowa drugiego biegu zlokalizowanego wzdłuż muru oporowego
- Przebudowa instalacji odwadniającej teren dziedzińca
- Wymiana nawierzchni utwardzonych na nowe z wydzieleniem obszaru powierzchni biologicznie czynnej
- Remont muru oporowego
- Demontaż istniejącego i montaż nowego ogrodzenia pomiędzy dz. nr 16/13 a dz. nr 16/14

3.2. ISTNIEJĄCY STAN ZAGOSPODAROWANIA TERENU.

Obszar objęty opracowaniem zlokalizowany jest przy ul. Lwowskiej 3, na dz. nr 16/13, AM- 52, obręb Oleśnica. Działka usytuowana jest na terenie Starego Miasta. Pobliską zabudowę stanowią budynki o funkcji mieszkalnej, usługowej, użyteczności publicznej oraz oświaty. Działka jest w 75% zabudowana budynkiem przy ul. Lwowskiej 3 oraz budynkiem przy ul. Lwowskiej 4, pozostałą część działki stanowi utwardzony dziedziniec (nawierzchnia betonowa) z instalacją odwadniającą od strony południowej budynku, oddzielony murem oporowym od sąsiedniej działki tj. dz nr 16/14. Na dziedziniec możliwe dojście jest z budynku mieszkalnego (Lwowska 3) oraz od strony parkingu usytuowanego na dz. nr 16/14 zewnętrznymi schodami stalowymi.

Obszar planowanej inwestycji nie jest objęty miejscowym planem zagospodarowania przestrzennego. Dla przedmiotowego obszaru opracowane jest zgodnie z Uchwałą Rady Miasta Oleśnica nr XV/108/2007 z dnia 30.11.2007r., „studium uwarunkowań i kierunków zagospodarowania przestrzennego miasta Oleśnica”, gdzie działka objęta opracowaniem znajduje się w obszarze Starego Miasta o przeznaczeniu oznaczonym jako „UC” - Centrum Usług Ogólnomiejskich - „Stare Miasto”.

3.3. PROJEKTOWANE ZAGOSPODAROWANIE TERENU

3.3.1. Roboty rozbiórkowe

Należy zdemontować jeden bieg schodów stalowych, zlokalizowany wzdłuż ściany budynku mieszkalno-usługowego. Powierzchnie utwardzoną – betonową na dziedzińcu należy usunąć. Ogrodzenie terenu pomiędzy dz. nr 16/13 a 16/14 należy zdemontować. Mur oporowy należy rozebrać w celu przemurowania oraz wymiany i uzupełnienia uszkodzonych i skorodowanych cegieł (zmurszałych i zawilgoconych).

3.3.2. Roboty ziemne

Na terenie objętym inwestycją będą prowadzone roboty ziemne na głębokości od 0,5m do 3,5m w celu wykonania podbudowy pod powierzchnię utwardzoną, wykonanie fundamentów pod schody oraz wykonanie studni chłonnej z kręgów betonowych.

3.3.3 Powierzchnie utwardzone

Tereny utwardzane zaprojektowano ze spadkami 0,5%, w sposób zapewniający spływ wód opadowych i roztopowych w kierunku studni chłonnej. Powierzchnie utwardzone projektuje się z płyt chodnikowych betonowych 40x40cm ułożonych na podsypce piaskowo-cementowej gr. 5cm oraz podbudowie z kruszywa łamanego 0-31,5 o gr. 15cm.

3.3.4. Powierzchnie biologicznie czynne

W zachodniej części działki zaprojektowano powierzchnie biologicznie czynną z zielenią trawiastą i niską w kształcie trapezu, o powierzchni ok. 15,34m².

3.3.5. Schody zewnętrzne

Zaprojektowano schody zewnętrzne o konstrukcji stalowej. Biegi stalowe typu policzkowego z rur prostokątnych RP 180x80x6 ze stali S235JR. Biegi schodów przedzielone spocznikiem o konstrukcji stalowej opartym na czterech słupkach stalowych z rur kwadratowych walcowanych na gorąco ze stali S235JR. Słupy dodatkowe usztywnione zastrzałami z RK50x4 ze stali S235JR. Spocznik zaprojektowano z ceowników CE180 CE200 ze stali S235JR. Dodatkowo ze spocznika zaprojektowano obniżenie - stopień.

Zaprojektowano schody z podziałem na trzy elementy wysyłkowe: dwa biegi spawane z barierkami i stopniami oraz trzeci element - spocznik spawany z barierkami, słupami i zastrzałami. Połączenie montażowe biegów ze spocznikiem - skręcane na śruby ocynkowane M16 kl. 8.8. Zaprojektowano oparcie górnego biegu schodów na istniejącej belce stalowej. Istniejącą belkę stalową oraz barierkę oczyścić i pomalować - trwałość powłok malarskich 15lat. Istniejącą barierkę na górnym poziomie przerobić w celu dopasowania projektowanych schodów stalowych. Stopnie oraz spocznik z krat stalowych zgrzewanych typu kraty wena ze stali S235JR. Barierka stalowa z rur okrągłych RO42,4x45 i RO26,90x4 ze stali S235JR. Zabezpieczenie antykorozyjne konstrukcji stalowej i barierek : ocynk .

3.3.6. Fundamenty do schodów

Fundamenty zaprojektowano pod oparcie biegu oraz słupków schodów jako stopy fundamentowe łączone w podwójnie zgodnie z rysunkiem K-1 o wymiarach 40x180cm i wys. 80cm wykonane z betonu C25/30 W8 F50 zbrojone dołem i górą prętami stalowymi #12 co 12cm A-IIIIN. Połączenie konstrukcji stalowej z fundamentem na kotwy wklejane M16.

3.3.7. Mur oporowy

Mur oporowy pomiędzy dz. nr 16/13 oraz 16/14 został wykonany z cegły posiada ubytki w cegle i zaprawie. Mur jest zawilgocony. Całość muru należy przemurować na zaprawie cementowej izolując mur od strony gruntu pionową i poziomą izolacją przeciwwilgociową, cegły uszkodzone i zmurszałe wymienić na nowe. Od

strony dziedzińca mur należy otynkować tynkiem cementowo-wapiennym oraz pokryć farbą mineralną w kolorze dopasowanym do istniejącego koloru elewacji budynku.

3.3.8. Ogrodzenie

Ogrodzenie o wys. 110cm zostanie wykonane jako palisadowe ze stali, ocynkowanej. Słupki pomiędzy przesłami osadzone i mocowane od góry do muru oporowego. Furtka wejściowa otwierana na zewnątrz działki o szerokości 145/110 cm. Wymiary elementów wg. części rysunkowej.

3.4. BILANS TERENU

Zestawienie powierzchni zagospodarowania terenu:

POWIERZCHNIA DZIAŁKI	400,00m ²	100%
POWIERZCHNIA ZABUDOWY	300,00m ²	75%
PROJEKTOWANE TERENY UTWARDZONE	84,66m ²	21,16%
PROJEKTOWANE TERENY BIOLOGICZNIE CZYNNE	15,34m ²	3,84%

3.5. INFORMACJA DOTYCZĄCA OCHRONY ZABYTKÓW.

Zgodnie z Uchwałą Rady Miasta Oleśnica nr XV/108/2007 z dnia 30.11.2007r. w sprawie zmiany studium uwarunkowań i kierunków zagospodarowania przestrzennego miasta Oleśnica, działka nr 16/13 AM-52, obręb Oleśnica, zlokalizowana jest na obszarze wpisanym do rejestru zabytków pod nr A/1855/390 z dnia 25.11.1956r. , w ośrodku historycznym miasta i zespole obwarowań miejskich oraz w strefie „A” ścisłej ochrony konserwatorskiej. Pozwolenie konserwatorskie stanowi załącznik niniejszego opracowania.

3.6. INFORMACJA DOTYCZĄCA MPZP

Na działce objętej opracowaniem nie obowiązuje miejscowy plan zagospodarowania przestrzennego. Zakres inwestycję obejmuje przebudowę elementów zagospodarowania terenu.

3.7. INFORMACJA OKREŚLAJĄCA WPŁYW EKSPLOATACJI GÓRNICZEJ NA DZIAŁKĘ LUB TEREN ZAMIERZENIA BUDOWLANEGO.

Nie dotyczy. Działka objęta opracowaniem nie znajduje się na obszarze eksploatacji górniczej.

3.8. INFORMACJE I DANE O CHARAKTERZE I CECHACH ISTNIEJĄCYCH I PRZEWIDYWANYCH ZAGROŻEŃ DLA ŚRODOWISKA ORAZ HIGIENY I ZDROWIA UŻYTKOWNIKÓW PROJEKTOWANYCH OBIEKTÓW BUDOWLANEYCH I ICH OTOCZENIA W ZAKRESIE ZGODNYM Z PRZEPISAMI ODRĘBNYMI;

Nie dotyczy, ze względu na rodzaj i skalę zabudowy.

3.9. INNE KONIECZNE DANE WYNIKAJĄCE ZE SPECYFIKI, CHARAKTERU I STOPNIA SKOMPLIKOWANIA OBIEKTU BUDOWLANEGO LUB ROBÓT BUDOWLANEYCH;

Nie dotyczy, ponieważ zaprojektowano budynek niski o prostej konstrukcji, w technologii tradycyjnej, murowanej.

3.10. INFORMACJA O OBSZARZE ODDZIAŁYWANIA OBIEKTU.

Obszar oddziaływania inwestycji obejmuje działkę 16/13 oraz działkę 16/14 ze względu na prace budowlane związane z murem usytuowanym na granicy ww. działek.

Podstawa prawna:

1. Ustawa Prawo Budowlane
2. Rozporządzenie Ministra Infrastruktury z dnia 12 kwietnia 2002 r. w sprawie warunków technicznych, jakim powinny odpowiadać budynki i ich usytuowanie

3.11. UWAGI KOŃCOWE

Prace budowlane należy wykonywać w zakresie określonym w niniejszej dokumentacji projektowej, zgodnie z „Warunkami technicznymi wykonania i odbioru robót budowlano - montażowych”, zgodnie ze sztuką budowlaną oraz z zachowaniem właściwych przepisów BHP.

Wszystkie stosowane w cyklu inwestycyjnym materiały oraz urządzenia powinny posiadać właściwe atesty, certyfikaty, aprobaty techniczne, świadectwa dopuszczenia do stosowania w budownictwie.

Wykonywanie robót budowlanych i nadzór nad ich wykonaniem należy powierzyć osobie lub firmie dysponującej osobami posiadającymi odpowiednie uprawnienia budowlane.

Wprowadzenie zmian w niniejszym opracowaniu jest dopuszczalne jedynie po uzyskaniu akceptacji i pisemnej zgody autora opracowania projektowego z zachowaniem prawnej procedury wprowadzenia tych zmian. Opracowanie niniejsze podlega prawnej ochronie na mocy ustawy o ochronie praw autorskich i prawach pokrewnych.

Opracowali: mgr inż. arch. Paweł Wolny
mgr inż. Grzegorz Gorczyński

3.12. PROJEKTOWANA INFRASTRUKTURA TECHNICZNA

3.12.1 ODPROWADZENIE WÓD OPADOWYCH

Zgodnie z Rozporządzeniem Ministra Infrastruktury z dnia 12 kwietnia 2002 r. w sprawie warunków technicznych, jakim powinny odpowiadać budynki i ich usytuowanie z późniejszymi zmianami § 29 na terenie objętym opracowaniem nie przewidziano zmiany naturalnego spływu wód opadowych powodującego kierowania ich na teren sąsiedniej nieruchomości.

Zgodnie z ustawą Prawo wodne z dnia 18 lipca 2001 r. Art. 29 niniejszy projekt nie zmienia stanu wody na gruncie, a zwłaszcza kierunku odpływu znajdującej się na jego gruncie wody opadowej ze szkodą dla gruntów sąsiednich. Zaprojektowane ukształtowanie terenu nie powoduje odprowadzania wód oraz ścieków na grunty sąsiednie. Tereny utwardzane zaprojektowano w sposób zapewniający spływ wód opadowych i roztopowych w kierunku studni chłonnej. Wody opadowe i roztopowe z dachu i terenów utwardzonych w ilości 1,67 l/s będą kierowane do studzienki chłonnej. Zaprojektowano studnię chłonną o głębokości ok. 3 m (głębokość studni należy dopasować do położenia przepuszczalnych warstw gruntu) i średnicę 1 m, wykonane z kręgów betonowych. W studni przewidziano wypełnienie warstwą filtracyjną, przez którą woda będzie przesączać się swobodnie. Warstwa filtracyjna składa się z 50 cm drobnego piasku i 100 cm żwiru lub pospółki (warstwa filtracyjna właściwa). Kręgi betonowe, w których ułożona jest warstwa filtracyjna, będą przylegać do gruntu przepuszczalnego. Kręgi będą posiadać nawiercone otwory (ok. 30 mm średnicy) pozwalające na przepływanie już oczyszczonej wody do gruntu. Woda doprowadzona jest do studni chłonnej rurą o średnicy 160 mm, której wylot znajduje się ok. 20 cm nad warstwą filtracyjną. Dodatkowo, studnia powinna być przykryta pokrywą z kominkiem natleniającym.

3.12.2 INFORMACJA DOTYCZĄCA PLANU BIOZ

Ze względu na specyfikę inwestycji, roboty powyższe wymagają, przed przystąpieniem do wykonawstwa, sporządzenia przez kierownika budowy planu BiOZ.

Przewidywane zagrożenia występujące podczas realizacji robót budowlanych – ich skala i rodzaje oraz miejsce i czas ich wystąpienia:

- wpadnięcie pracownika lub innej osoby czy pojazdu do wykopu spowodowane złym oznakowaniem i oświetleniem terenu, brakiem właściwych dojazdów do stanowisk pracy,
- uszkodzenie istniejącego uzbrojenia przy pracach ziemnych,
- oberwanie się ścian wykopu spowodowane brakiem zabezpieczenia lub niewłaściwym zabezpieczeniem ścian (należy przewidzieć pełne umocnienie ścian traktując wykopy jako wąsko przestrzenne),
- spadanie brył ziemi i innych materiałów na pracujących w wykopie spowodowane niewłaściwym umocnieniem ścian, niewłaściwym składowaniem materiałów lub zbyt dużą głębokością wykopu do bezpośredniego wyrzutu urobku przy braku pośredniego miejsca przerzutu w górę.

Opracowała: mgr inż. Magdalena Kors

4. INFORMACJA DOTYCZĄCA BEZPIECZEŃSTWA I OCHRONY ZDROWIA

PRZEDSIĘWZIĘCIE, LOKALIZACJA: PRZEBUDOWA NAWIERZCHNI, SCHODÓW ZEWNĘTRZNYCH ORAZ INSTALACJI ODWADNIAJĄCEJ TEREN PRZY BUDYNKU MIESZKALNO-USŁUGOWYM LOKALIZACJA: UL. LWOWSKA 3, DZ. NR 16/13, AM-52, OBRĘB: OLEŚNICA
INWESTOR: ZAKŁAD BUDYNKÓW KOMUNALNYCH W OLEŚNICY UL. WOJSKA POLSKIEGO 13, 56-400 OLEŚNICA
JEDNOSTKA PROJEKTOWA: PAVO PRACOWNIA ARCHITEKTURY Paweł Wolny ul. Wojska Polskiego 16, 48-370 Paczków

1. Podstawa opracowania

Niniejszą informację opracowano na podstawie Rozporządzenia Ministra Infrastruktury z dnia 23.06.2003 w sprawie informacji dotyczącej Bezpieczeństwa i Ochrony Zdrowia oraz Planu Bezpieczeństwa i Ochrony Zdrowia (Dz.U. nr 120, poz. 1126, z dnia 10 lipca 2003).

2. Zakres robót i kolejność realizacji

Zakres robót obejmuje wykonanie metodą tradycyjną murowaną oraz montażową w zakresie konstrukcji dachu.

Kolejność realizacji :

- roboty ziemne
- roboty betonowe
- roboty zbrojarskie: j. w.
- wykonanie izolacji przeciwwilgociowych,
- roboty murarskie
- roboty montażowe
- roboty instalacyjne
- roboty tynkarskie i okładzinowe,
- roboty malarskie i impregnacyjne,
- przygotowanie do odbioru oraz wykonanie dokumentacji powykonawczej.

3. Wykaz istniejących obiektów budowlanych

Działka zabudowana jest w części budynkiem mieszkalnym wielorodzinnym.

4. Elementy zagospodarowania terenu mogące stwarzać zagrożeni bezpieczeństwa i zdrowia ludzi.

Na terenie istniejącym nie występują elementy mogące stwarzać zagrożenie dla bezpieczeństwa i zdrowia ludzi.

5. Wskazania dotyczące przewidywanych zagrożeń podczas realizacji robót budowlanych.

Uznano, że podczas realizacji robót mogą wystąpić następujące niebezpieczeństwa:

- wpadnięcie pracownika lub innej osoby do wykopu spowodowane złym oznakowaniem i oświetleniem terenu, brakiem właściwych dojazdów do stanowisk pracy,
- uszkodzenie istniejącego uzbrojenia przy pracach ziemnych,

- oberwanie się ścian wykopu spowodowane brakiem zabezpieczenia lub niewłaściwym zabezpieczeniem ścian (należy przewidzieć pełne umocnienie ścian traktując wykopy jako wąsko przestrzenne),
- spadanie brył ziemi i innych materiałów na pracujących w wykopie spowodowane niewłaściwym umocnieniem ścian, niewłaściwym składowaniem materiałów lub zbyt dużą głębokością wykopu do bezpośredniego wyrzutu urobku przy braku pośredniego miejsca przerzutu w górę.
- obsypanie się skarpy przy przemurowywaniu istniejącego muru

6. Instruktaż pracowników.

1. Pracownicy przed przystąpieniem do prac powinni być przeszkoleni w zakresie wykonywanej pracy.
2. Pracownicy nie mogą przystąpić do pracy bez środków ochrony osobistej (związanych z wykonywaną pracą zgodnie z przepisami BHP)

7. Środki techniczne i organizacyjne zapobiegające niebezpieczeństwu w strefach szczególnego zagrożenia.

1. Kierownik budowy bądź wyznaczona przez niego osoba jest odpowiedzialna za dobór odpowiednich sprzętów i urządzeń oraz technologii wykonywanych zadań.
2. Kierownik budowy bądź wyznaczona przez niego osoba jest odpowiedzialna za utrzymanie porządku na budowie

8. Wnioski końcowe.

Kierownik budowy jest zobowiązany do opracowania Planu BIOZ z uwagi na zagrożenia w pkt. 5 w rozumieniu Rozporządzenia Ministra Infrastruktury z dnia 23.06.2003 r., w sprawie informacji dotyczącej bezpieczeństwa i ochrony zdrowia oraz planu bezpieczeństwa i ochrony zdrowia (Dz. U. Nr 120 z dnia 10.07.2003r., poz.1126 § 6) oraz szczegółowego zakresu robót budowlanych, o których jest mowa w art.21a, ust.2 ustawy z dnia 07.07.1994r. – Prawo Budowlane).

Opracował: mgr inż. arch. Paweł Wolny

5. ZAŁĄCZNIKI FORMALNO-PRAWNE

1. KOPIE DECYZJI O NADANIU UPRAWNIENÍ PROJEKTOWYCH ORAZ ZAŚWIADCZENIA O WPISIE DO IZBY ARCHITEKTÓW ORAZ IZBY INŻYNIERÓW
2. POZWOLENIE DOLNOŚLĄSKIEGO WOJEWÓDZKIEGO KONSERWATORA ZABYTEKÓW NA PROWADZENIE ROBÓT BUDOWLANYCH W ZABYTKU – DECYZJA NR 1052/2018 Z DNIA 16.05.2018R.

**KOPIE DECYZJI O NADANIU UPRAWNIENÍ PROJEKTOWYCH ORAZ ZAŚWIADCZENIA O WPISIE
DO OKRĘGOWEJ IZBY ARCHITEKTÓW ORAZ OKRĘGOWEJ IZBY INŻYNIERÓW**



IZBA ARCHITEKTÓW
RZECZYPOSPOLITEJ POLSKIEJ

OPOLSKA OKRĘGOWA IZBA ARCHITEKTÓW RP
OKRĘGOWA KOMISJA KWALIFIKACYJNA

Opole, dnia 06 grudnia 2011 r.

Znak sprawy: 44/OPOKK/2011

DECYZJA nr 14 /OPOKK / 2011

Na podstawie art. 12 ust. 1 pkt 1 ust. 2 i 3, art. 13 ust. 1 pkt 1 i ust. 4 ustawy z dnia 7 lipca 1994 r. - Prawo budowlane (tekst jednolity: Dz. U. z 2010 r. Nr 243, poz. 1623 z późn. zm.), art. 11 i 24 ust. 1 pkt 2 ustawy z dnia 15 grudnia 2000 r. o samorządach zawodowych architektów, inżynierów budownictwa oraz urbanistów (Dz. U. z 2001 r. Nr 5, poz. 42 z późn. zm.), § 11 ust. 1 pkt 1 rozporządzenia Ministra Transportu i Budownictwa z dnia 28 kwietnia 2006 r. w sprawie samodzielnych funkcji technicznych w budownictwie (Dz. U. z 2006 r. Nr 83, poz. 578 z późn. zm.) oraz art. 104 i 107 § 1 i 4 ustawy z dnia 14 czerwca 1960 r. - Kodeks postępowania administracyjnego (tekst jednolity: Dz. U. z 2000 r. Nr 98, poz. 1071 z późn. zm.)

stwierdza się, że

Pan mgr inż. arch. Paweł Łukasz WOLNY

urodzony w dniu 25 stycznia 1981 r. w Paczkowie

**posiada odpowiednie wykształcenie techniczne i praktykę zawodową
i po zdaniu egzaminu z wynikiem pozytywnym otrzymuje**

UPRAWNIENIA BUDOWLANE

w specjalności architektonicznej do projektowania bez ograniczeń

Decyzja niniejsza jako uwzględniająca w całości żądanie strony nie wymaga uzasadnienia.

Od decyzji przysługuje Panu odwołanie do Krajowej Komisji Kwalifikacyjnej Izby Architektów RP. Odwołanie wnosi się za pośrednictwem organu, który wydał decyzję tj. Okręgowej Komisji Kwalifikacyjnej Opolskiej Okręgowej Izby Architektów RP, w terminie 14 dni od dnia doręczenia decyzji.

Przewodniczący OKK
Wiceprzewodnicząca OKK
Sekretarz OKK
Członek OKK
Członek OKK

arch. Jerzy Świczewski
arch. Krystyna Piecuch
arch. Lidia Jędrzejowska-Hełka
arch. Andrzej Szuba
arch. Bogusław Szuba

Otrzymują:

1. Pan Paweł Wolny
ul. Zawadzkiego 28A/1, 48-370 Paczków
2. Gdy decyzja stanie się ostateczna:
 1. Główny Inspektor Nadzoru Budowlanego - w celu wpisania do centralnego rejestru osób posiadających uprawnienia budowlane,
 2. Opolska Okręgowa Rada Izby Architektów RP.
3. a/a





IZBA ARCHITEKTÓW
RZECZYPOSPOLITEJ POLSKIEJ

Dolnośląska Okręgowa Rada Izby Architektów RP

ZAŚWIADCZENIE - ORYGINAŁ

(wypis z listy architektów)

Dolnośląska Okręgowa Rada Izby Architektów RP zaświadcza, że:

mgr inż. arch. Paweł Łukasz Wolny

posiadający kwalifikacje zawodowe do pełnienia samodzielnych funkcji technicznych w budownictwie w specjalności architektonicznej i w zakresie posiadanych uprawnień nr **14 /OPOKK / 2011**, jest wpisany na listę członków Dolnośląskiej Okręgowej Izby Architektów RP pod numerem: **DS-1469**.

Członek czynny od: 08-02-2012 r.

Data i miejsce wygenerowania zaświadczenia: 13-03-2018 r. Wrocław.

Zaświadczenie jest ważne do dnia: **30-04-2018 r.**

Podpisano elektronicznie w systemie informatycznym Izby Architektów RP przez:
Zbigniew Maćków, Przewodniczący Okręgowej Rady Izby Architektów RP.

Nr weryfikacyjny zaświadczenia:

DS-1469-F99Y-78C3-3C66-3C24

Dane zawarte w niniejszym zaświadczeniu można sprawdzić podając nr weryfikacyjny zaświadczenia w publicznym serwisie internetowym Izby Architektów: www.izbaarchitektow.pl lub kontaktując się bezpośrednio z właściwą Okręgową Izbą Architektów RP.



IZBA ARCHITEKTÓW
RZECZYPOSPOLITEJ POLSKIEJ

OPOLSKA OKRĘGOWA IZBA ARCHITEKTÓW RP
OKRĘGOWA KOMISJA KWALIFIKACYJNA

Opole, dnia 06 czerwca 2012 r.

Znak sprawy: 07/OPOKK/2012

DECYZJA nr 02 /OPOKK / 2012

Na podstawie art. 12 ust. 1 pkt 1 ust. 2 i 3, art. 13 ust. 1 pkt 1 i ust. 4 ustawy z dnia 7 lipca 1994 r. - Prawo budowlane (tekst jednolity: Dz. U. z 2010 r. Nr 243, poz. 1623 z późn. zm.), art. 11 i 24 ust. 1 pkt 2 ustawy z dnia 15 grudnia 2000 r. o samorządach zawodowych architektów, inżynierów budownictwa oraz urbanistów (Dz. U. z 2001 r. Nr 5, poz. 42 z późn. zm.), § 11 ust. 1 pkt 1 rozporządzenia Ministra Transportu i Budownictwa z dnia 28 kwietnia 2006 r. w sprawie samodzielnych funkcji technicznych w budownictwie (Dz. U. z 2006 r. Nr 83, poz. 578 z późn. zm.) oraz art. 104 i 107 § 1 i 4 ustawy z dnia 14 czerwca 1960 r. - Kodeks postępowania administracyjnego (tekst jednolity: Dz. U. z 2000 r. Nr 98, poz. 1071 z późn. zm.)

stwierdza się, że

Pan mgr inż. arch. Maciej Zdzisław REMPALSKI

urodzony w dniu 14 marca 1981 r. w Niemodlinie

**posiada odpowiednie wykształcenie techniczne i praktykę zawodową
i po zdaniu egzaminu z wynikiem pozytywnym otrzymuje**

UPRAWNIENIA BUDOWLANE

w specjalności architektonicznej do projektowania bez ograniczeń

Decyzja niniejsza jako uwzględniająca w całości żądanie strony nie wymaga uzasadnienia.

Od decyzji przysługuje Panu odwołanie do Krajowej Komisji Kwalifikacyjnej Izby Architektów RP. Odwołanie wnosi się za pośrednictwem organu, który wydał decyzję tj. Okręgowej Komisji Kwalifikacyjnej Opolskiej Okręgowej Izby Architektów RP, w terminie 14 dni od dnia doręczenia decyzji.

Przewodniczący OKK
Wiceprzewodnicząca OKK
Sekretarz OKK
Członek OKK
Członek OKK

arch. Jerzy Świczewski
arch. Krystyna Piecuch
arch. Lidia Jędrzejowska-Hełka
arch. Andrzej Szuba
arch. Bogusław Szuba

Otrzymują:

1. Pan Maciej Rempalski
ul. H. Wieniawskiego 18, 49-100 Niemodlin
2. Gdy decyzja stanie się ostateczna:
 1. Główny Inspektor Nadzoru Budowlanego - w celu wpisania do centralnego rejestru osób posiadających uprawnienia budowlane,
 2. Opolska Okręgowa Rada Izby Architektów RP.
3. a/a





IZBA ARCHITEKTÓW
RZECZYPOSPOLITEJ POLSKIEJ

Dolnośląska Okręgowa Rada Izby Architektów RP

ZAŚWIADCZENIE - ORYGINAŁ

(wypis z listy architektów)

Dolnośląska Okręgowa Rada Izby Architektów RP zaświadcza, że:

mgr inż. arch. Maciej Zdzisław Rempalski

posiadający kwalifikacje zawodowe do pełnienia samodzielnych funkcji technicznych w budownictwie w specjalności architektonicznej i w zakresie posiadanych uprawnień nr **02/OPOKK/2012**, jest wpisany na listę członków Dolnośląskiej Okręgowej Izby Architektów RP pod numerem: **DS-1516**.

Członek czynny od: 04-09-2012 r.


Data i miejsce wygenerowania zaświadczenia: 19-03-2018 r. Wrocław.

Zaświadczenie jest ważne do dnia: **30-04-2018 r.**

Podpisano elektronicznie w systemie informatycznym Izby Architektów RP przez:
Zbigniew Maćków, Przewodniczący Okręgowej Rady Izby Architektów RP.

Nr weryfikacyjny zaświadczenia:

DS-1516-2E64-E8A6-76E7-31CA

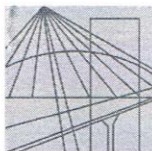

DOLNOŚLĄSKA
OKRĘGOWA
IZBA
INŻYNIERÓW
BUDOWNICTWA

OKRĘGOWA KOMISJA KWALIFIKACYJNA

OKK.7131-160/2013/13

Wrocław, dnia 11 czerwca 2013 r.

DECYZJA

Na podstawie art. 24 ust. 1 pkt 2 ustawy z dnia 15 grudnia 2000r. o samorządach zawodowych architektów, inżynierów budownictwa oraz urbanistów (*Dz.U. z 2001r. Nr 5, poz. 42, z późn. zm.*), art.12 ust. 3, art. 13 ust. 1 pkt 1 i ust. 2, art. 14 ust. 1 pkt 2 ustawy z dnia 7 lipca 1994r. Prawo budowlane (*Dz.U. z 2010r. Nr 243, poz. 1623, z późn. zm.*) i § 11 ust 1 pkt 1 rozporządzenia Ministra Transportu i Budownictwa z dnia 28 kwietnia 2006r. w sprawie samodzielnych funkcji technicznych w budownictwie (*Dz.U. Nr 83, poz. 578, z późn. zm.*), po ustaleniu, że zostały spełnione warunki w zakresie przygotowania zawodowego oraz po złożeniu egzaminu na uprawnienia budowlane z wynikiem pozytywnym

Pan Grzegorz Artur Gorczyński

magister inżynier z kierunku budownictwo
urodzony dnia 25 maja 1980 r. w Świdnicy

otrzymuje

UPRAWNIENIA BUDOWLANE
numer ewidencyjny 6/DOŚ/13

w specjalności konstrukcyjno-budowlanej
do projektowania bez ograniczeń

Pan Grzegorz Artur Gorczyński jest uprawniony:

W specjalności **konstrukcyjno-budowlanej** - na podstawie art. 12 ust. 1 pkt 1 i art. 13 ust. 4 ustawy Prawo budowlane, w związku z § 17 ust. 1 pkt 1 rozporządzenia Ministra Transportu i Budownictwa z dnia 28 kwietnia 2006r. w sprawie samodzielnych funkcji technicznych w budownictwie - do:

- projektowania obiektu budowlanego w zakresie sporządzania projektu architektoniczno-budowlanego w odniesieniu do konstrukcji obiektu,
- sprawdzania projektów budowlanych i sprawowania nadzoru autorskiego,
- sprawowania kontroli technicznej utrzymania obiektów budowlanych

bez ograniczeń w zakresie w/w specjalności.

Na podstawie § 15 w/w rozporządzenia Ministra Transportu i Budownictwa z dnia 28 kwietnia 2006r. w sprawie samodzielnych funkcji technicznych w budownictwie - uprawnienia niniejsze uprawniają do sporządzania projektów zagospodarowania działki lub terenu w zakresie specjalności konstrukcyjno-budowlanej.

UZASADNIENIE

Okręgowa Komisja Kwalifikacyjna Dolnośląskiej Okręgowej Izby Inżynierów Budownictwa we Wrocławiu na podstawie protokołów z postępowania kwalifikacyjnego oraz z przeprowadzonego egzaminu stwierdza, że Pan Grzegorz Artur Gorczyński posiada wymagane prawem: wykształcenie i praktykę zawodową oraz uzyskał pozytywny wynik egzaminu - konieczne do uzyskania uprawnień budowlanych w specjalności konstrukcyjno-budowlanej do projektowania bez ograniczeń.

Pouczenie

1. Zgodnie z art. 12 ust. 7 w/w ustawy Prawo budowlane – podstawę do wykonywania samodzielnych funkcji technicznych w budownictwie stanowi wpis, w drodze decyzji, do centralnego rejestru Głównego Inspektora Nadzoru Budowlanego oraz wpis na listę członków właściwej izby samorządu zawodowego, potwierdzony zaświadczeniem wydanym przez tę izbę, z określonym w nim terminem ważności.
2. Od niniejszej decyzji służy odwołanie do Krajowej Komisji Kwalifikacyjnej Polskiej Izby Inżynierów Budownictwa w Warszawie, za pośrednictwem Okręgowej Komisji Kwalifikacyjnej DOIIB we Wrocławiu w terminie 14 dni od dnia jej doręczenia.

Otrzymują:

1. Pan Grzegorz Artur Gorczyński
Ul. Murarska 25/27/6
54-125 Wrocław
2. Okręgowa Rada Izby
3. Główny Inspektor
Nadzoru Budowlanego
4. a/a



Skład orzekający OKK

**DOLNOŚLĄSKA OKRĘGOWA
IZBA INŻYNIERÓW BUDOWNICTWA**
Prof. dr inż. Kazimierz Czapliński
Przewodniczący
Okręgowej Komisji Kwalifikacyjnej

1. prof. dr inż. Kazimierz Czapliński
2. dr inż. Zofia Zwierzechowska
3. mgr inż. Małgorzata Mikołajewska-
Janiaczyk



Zaświadczenie

o numerze weryfikacyjnym:

DOŚ-MVK-YAP-6WT *

Pan Grzegorz Artur Gorczyński o numerze ewidencyjnym DOŚ/BO/0380/13
adres zamieszkania ul. Murarska 25/27/6, 54-135 Wrocław
jest członkiem Dolnośląskiej Okręgowej Izby Inżynierów Budownictwa i posiada wymagane
ubezpieczenie od odpowiedzialności cywilnej.
Niniejsze zaświadczenie jest ważne od 2018-03-01 do 2018-08-31.

Zaświadczenie zostało wygenerowane elektronicznie i opatrzone bezpiecznym podpisem elektronicznym
weryfikowanym przy pomocy ważnego kwalifikowanego certyfikatu w dniu 2018-03-27 roku przez:

Eugeniusz Hotała, Przewodniczący Rady Dolnośląskiej Okręgowej Izby Inżynierów Budownictwa.

(Zgodnie art. 5 ust 2 ustawy z dnia 18 września 2001 r. o podpisie elektronicznym (Dz. U. 2001 Nr 130 poz. 1450) dane w postaci elektronicznej opatrzone bezpiecznym podpisem elektronicznym weryfikowanym przy pomocy ważnego kwalifikowanego certyfikatu są równoważne pod względem skutków prawnych dokumentom opatrzonym podpisami własnoręcznymi.)

* Weryfikację poprawności danych w niniejszym zaświadczeniu można sprawdzić za pomocą numeru weryfikacyjnego zaświadczenia na stronie Polskiej Izby Inżynierów Budownictwa www.piiib.org.pl lub kontaktując się z biurem właściwej Okręgowej Izby Inżynierów Budownictwa.

xyy



DOLNOŚLĄSKA
OKRĘGOWA
I Z B A
INŻYNIERÓW
BUDOWNICTWA

OKRĘGOWA KOMISJA KWALIFIKACYJNA

OKK.7131-84/2014/14

Wrocław, dnia 11 czerwca 2014 r.

DECYZJA

Na podstawie art. 24 ust. 1 pkt 2 ustawy z dnia 15 grudnia 2000r. o samorządach zawodowych architektów, inżynierów budownictwa oraz urbanistów (*jednolity tekst: Dz.U. z 2013r., poz. 932, z późniejszymi zmianami*), art.12 ust. 3, art. 13 ust. 1 pkt 1 i ust. 2, art. 14 ust. 1 pkt 2 ustawy z dnia 7 lipca 1994r. Prawo budowlane (*jednolity tekst: Dz.U. z 2013r., poz.1409, z późniejszymi zmianami*) i § 11 ust 1 pkt 1 rozporządzenia Ministra Transportu i Budownictwa z dnia 28 kwietnia 2006r. w sprawie samodzielnych funkcji technicznych w budownictwie (*Dz.U. Nr 83, poz. 578, z późniejszymi zmianami*), po ustaleniu, że zostały spełnione warunki w zakresie przygotowania zawodowego oraz po złożeniu egzaminu na uprawnienia budowlane z wynikiem pozytywnym

Pan Tomasz Krzysztof Kałucki

magister inżynier z kierunku budownictwo
urodzony dnia 10 października 1982 r. w Kościanie

otrzymuje

UPRAWNIENIA BUDOWLANE
numer ewidencyjny 4/DOŚ/14

w specjalności konstrukcyjno-budowlanej
do projektowania bez ograniczeń

Pan Tomasz Krzysztof Kałucki jest uprawniony:

W specjalności **konstrukcyjno-budowlanej** - na podstawie art. 12 ust. 1 pkt 1 i art. 13 ust. 4 ustawy Prawo budowlane, w związku z § 17 ust. 1 pkt 1 rozporządzenia Ministra Transportu i Budownictwa z dnia 28 kwietnia 2006r. w sprawie samodzielnych funkcji technicznych w budownictwie - do:

- projektowania obiektu budowlanego w zakresie sporządzania projektu architektoniczno-budowlanego w odniesieniu do konstrukcji obiektu,
- sprawdzania projektów budowlanych i sprawowania nadzoru autorskiego,
- sprawowania kontroli technicznej utrzymania obiektów budowlanych

bez ograniczeń w zakresie w/w specjalności.

Na podstawie § 15 w/w rozporządzenia Ministra Transportu i Budownictwa z dnia 28 kwietnia 2006r. w sprawie samodzielnych funkcji technicznych w budownictwie - uprawnienia niniejsze uprawniają do sporządzania projektów zagospodarowania działki lub terenu w zakresie specjalności konstrukcyjno-budowlanej.

UZASADNIENIE

Okręgowa Komisja Kwalifikacyjna Dolnośląskiej Okręgowej Izby Inżynierów Budownictwa we Wrocławiu na podstawie protokołów z postępowania kwalifikacyjnego oraz z przeprowadzonego egzaminu stwierdza, że Pan Tomasz Krzysztof Kałucki posiada wymagane prawem: wykształcenie i praktykę zawodową oraz uzyskał pozytywny wynik egzaminu - konieczne do uzyskania uprawnień budowlanych w specjalności konstrukcyjno-budowlanej do projektowania bez ograniczeń.

Pouczenie

1. Zgodnie z art. 12 ust. 7 w/w ustawy Prawo budowlane – podstawę do wykonywania samodzielnych funkcji technicznych w budownictwie stanowi wpis, w drodze decyzji, do centralnego rejestru Głównego Inspektora Nadzoru Budowlanego oraz wpis na listę członków właściwej izby samorządu zawodowego, potwierdzony zaświadczeniem wydanym przez tę izbę, z określonym w nim terminem ważności.
2. Od niniejszej decyzji służy odwołanie do Krajowej Komisji Kwalifikacyjnej Polskiej Izby Inżynierów Budownictwa w Warszawie, za pośrednictwem Okręgowej Komisji Kwalifikacyjnej DOIIB we Wrocławiu w terminie 14 dni od dnia jej doręczenia.

Otrzymują:

1. Pan Tomasz Krzysztof Kałucki
Ul. Legnicka 144/10
54-206 Wrocław
2. Okręgowa Rada Izby
3. Główny Inspektor
Nadzoru Budowlanego
4. a/a



Skład orzekający OKK

**DOLNOŚLĄSKA OKRĘGOWA
IZBA INŻYNIERÓW BUDOWNICTWA**
Prof. dr inż. Kazimierz Czapliński
Przewodniczący
Okręgowej Komisji Kwalifikacyjnej

1. prof. dr inż. Kazimierz Czapliński
2. dr inż. Zofia Zwierchowska
3. mgr inż. Małgorzata Mikołajewska-Janiaczek



Zaświadczenie

o numerze weryfikacyjnym:

DOŚ-FXW-72B-S44 *


Pan Tomasz Krzysztof Kałucki o numerze ewidencyjnym DOŚ/BO/0276/14
adres zamieszkania ul. Legnicka 144/10, 54-206 Wrocław
jest członkiem Dolnośląskiej Okręgowej Izby Inżynierów Budownictwa i posiada wymagane
ubezpieczenie od odpowiedzialności cywilnej.
Niniejsze zaświadczenie jest ważne od 2018-02-01 do 2018-07-31.

Zaświadczenie zostało wygenerowane elektronicznie i opatrzone bezpiecznym podpisem elektronicznym
weryfikowanym przy pomocy ważnego kwalifikowanego certyfikatu w dniu 2018-01-24 roku przez:

Rainer Bulla, Zastępca Przewodniczącego Rady Dolnośląskiej Okręgowej Izby Inżynierów Budownictwa.

(Zgodnie art. 5 ust 2 ustawy z dnia 18 września 2001 r. o podpisie elektronicznym (Dz. U. 2001 Nr 130 poz. 1450) dane w postaci elektronicznej opatrzone bezpiecznym podpisem elektronicznym weryfikowanym przy pomocy ważnego kwalifikowanego certyfikatu są równoważne pod względem skutków prawnych dokumentom opatrzonym podpisami własnoręcznymi.)

* Weryfikację poprawności danych w niniejszym zaświadczeniu można sprawdzić za pomocą numeru weryfikacyjnego zaświadczenia na stronie Polskiej Izby Inżynierów Budownictwa www.piib.org.pl lub kontaktując się z biurem właściwej Okręgowej Izby Inżynierów Budownictwa.

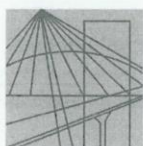

DOLNOŚLĄSKA
OKRĘGOWA
I Z B A
INŻYNIERÓW
BUDOWNICTWA

OKRĘGOWA KOMISJA KWALIFIKACYJNA

OKK.7131-89/2005/05

Wrocław, 06 czerwca 2005 r.

DECYZJA

Na podstawie art. 24 ust. 1 pkt 2 ustawy z dnia 15 grudnia 2000r. o samorządach zawodowych architektów, inżynierów budownictwa oraz urbanistów (Dz.U. z 2001r. Nr 5, poz. 42, z późn. zm.), art. 13 ust. 1 pkt 1 i ust. 2, art. 14 ust. 1 pkt 4 ustawy z dnia 7 lipca 1994r. Prawo budowlane (Dz.U. z 2003r. Nr 207, poz. 2016, z późn. zm.) oraz § 9 ust. 1 rozporządzenia Ministra Gospodarki Przestrzennej i Budownictwa z dnia 30 grudnia 1994r. w sprawie samodzielnych funkcji technicznych w budownictwie (Dz.U. z 1995r. Nr 8, poz. 38, z późn. zm.), w związku z art. 104 Kodeksu postępowania administracyjnego (Dz.U. z 2000r. Nr 98, poz. 1071, z późn. zm.)

Okręgowa Komisja Kwalifikacyjna DOIB n a d a j e

Pani

Magdalena Marianna Kors

magister inżynier inżynierii środowiska
urodzona dnia 14 kwietnia 1963 r. w Bogdańcu

UPRAWNIENIA BUDOWLANE numer ewidencyjny 74/DOŚ/05

**do projektowania bez ograniczeń
w specjalności instalacyjnej w zakresie sieci, instalacji i urządzeń ciepłych,
wentylacyjnych, gazowych, wodociągowych i kanalizacyjnych**

UZASADNIENIE

Okręgowa Komisja Kwalifikacyjna Dolnośląskiej Okręgowej Izby Inżynierów Budownictwa we Wrocławiu na podstawie protokołów z postępowania kwalifikacyjnego oraz z przeprowadzonego egzaminu stwierdza, że Pani Magdalena Marianna Kors posiada wymagane prawem: wykształcenie i praktykę zawodową oraz uzyskała pozytywny wynik egzaminu - konieczne do uzyskania uprawnień budowlanych do projektowania bez ograniczeń w specjalności instalacyjnej w zakresie sieci, instalacji i urządzeń ciepłych, wentylacyjnych, gazowych, wodociągowych i kanalizacyjnych.

Szczegółowy zakres uprawnień jest określony na odwrocie niniejszej decyzji.

Pouczenie

1. Zgodnie z art. 12 ust. 7 w/w ustawy Prawo budowlane – podstawę do wykonywania samodzielnych funkcji technicznych w budownictwie stanowi wpis do centralnego rejestru Głównego Inspektora Nadzoru Budowlanego oraz wpis na listę członków właściwej izby samorządu zawodowego.
2. Od niniejszej decyzji służy odwołanie do Krajowej Komisji Kwalifikacyjnej Polskiej Izby Inżynierów Budownictwa w Warszawie, za pośrednictwem Okręgowej Komisji Kwalifikacyjnej DOIB we Wrocławiu w terminie 14 dni od dnia jej doręczenia.

Otrzymują:

1. Pani Magdalena Marianna Kors
Plac Powstańców Śląskich 8/16
53-314 Wrocław
2. Okręgowa Rada Izby
3. Główny Inspektor
Nadzoru Budowlanego
4. a/a



Skład orzekający OKK

**DOLNOŚLĄSKA OKRĘGOWA
IZBA INŻYNIERÓW BUDOWNICTWA**

**Mgr inż. Bronisław Wośiek
Przewodniczący Komisji Kwalifikacyjnej**

1. mgr inż. Bronisław Wośiek
2. prof. dr inż. Kazimierz Czaplinski
3. mgr inż. Małgorzata Janiczek

Pani Magdalena Marianna Kors jest uprawniona:

- I. W specjalności **instalacyjnej w zakresie sieci, instalacji i urządzeń cieplnych, wentylacyjnych, gazowych, wodociągowych i kanalizacyjnych** - na podstawie art. 12 ust. 1 pkt 1 i art. 13 ust. 4 ustawy Prawo budowlane, w związku z § 4 ust. 2 rozporządzenia MGPIB z dnia 30 grudnia 1994r. w sprawie samodzielnych funkcji technicznych w budownictwie - do:
- projektowania, sprawdzania projektów budowlanych i sprawowania nadzoru autorskiego,
 - sprawowania kontroli technicznej utrzymania obiektów budowlanych z zastrzeżeniem art. 62 ust. 5 ustawy
- bez ograniczeń.**
- II. Na podstawie § 4 ust 4 rozporządzenia MGPIB z dnia 30 grudnia 1994r. w sprawie samodzielnych funkcji technicznych budownictwie, - uprawnienia niniejsze stanowią podstawę do sporządzania projektów zagospodarowania działki i terenu w w/w specjalności, jeżeli całość problematyki jest przedstawiona w projekcie zagospodarowania działki lub terenu – zgodnie z art. 34 ust. 3b.
- III. Niniejsze uprawnienia, zgodnie z § 2 powołanego na wstępie rozporządzenia MGPIB, nie obejmują działalności zawodowej w zakresie projektowania i budowy:
- instalacji urządzeń technicznych służących do utrzymania ruchu i transportu kolejowego,
 - urządzeń transportowych linowych i linowo-terenowych służących do publicznego przewozu osób w celach turystyczno-sportowych.

Skład orzekający OKK
**DOLNOŚLĄSKA OKRĘGOWA
IZBA INŻYNIERÓW BUDOWNICTWA**
Mgr inż. Bronisław Wośiek
Przewodniczący Komisji Kwalifikacyjnej

1. mgr inż. Bronisław Wośiek
2. prof. dr inż. Kazimierz Czapliński
3. mgr inż. Małgorzata Janiczuk





Zaświadczenie

o numerze weryfikacyjnym:

DOŚ-UH6-WBU-P1T *

Pani Magdalena Marianna Kors o numerze ewidencyjnym DOŚ/IS/0484/05
adres zamieszkania pl. Powstańców Śl. 8/16, 53-314 Wrocław
jest członkiem Dolnośląskiej Okręgowej Izby Inżynierów Budownictwa i posiada wymagane
ubezpieczenie od odpowiedzialności cywilnej.
Niniejsze zaświadczenie jest ważne od 2017-08-01 do 2018-07-31.

Zaświadczenie zostało wygenerowane elektronicznie i opatrzone bezpiecznym podpisem elektronicznym
weryfikowanym przy pomocy ważnego kwalifikowanego certyfikatu w dniu 2017-07-26 roku przez:

Rainer Bulla, Zastępca Przewodniczącego Rady Dolnośląskiej Okręgowej Izby Inżynierów Budownictwa.

(Zgodnie art. 5 ust 2 ustawy z dnia 18 września 2001 r. o podpisie elektronicznym (Dz. U. 2001 Nr 130 poz. 1450) dane w postaci elektronicznej opatrzone bezpiecznym podpisem elektronicznym weryfikowanym przy pomocy ważnego kwalifikowanego certyfikatu są równoważne pod względem skutków prawnych dokumentom opatrzonym podpisami własnoręcznymi.)

* Weryfikację poprawności danych w niniejszym zaświadczeniu można sprawdzić za pomocą numeru weryfikacyjnego zaświadczenia na stronie Polskiej Izby Inżynierów Budownictwa www.piib.org.pl lub kontaktując się z biurem właściwej Okręgowej Izby Inżynierów Budownictwa.



DOLNOŚLĄSKA
OKRĘGOWA
IZBA
INŻYNIERÓW
BUDOWNICTWA
OKRĘGOWA KOMISJA KWALIFIKACYJNA

OKK.7131-126/2006/06

Wrocław, 14 czerwca 2006 r.

DECYZJA

Na podstawie art. 24 ust. 1 pkt 2 ustawy z dnia 15 grudnia 2000r. o samorządach zawodowych architektów, inżynierów budownictwa oraz urbanistów (Dz.U. z 2001r. Nr 5, poz. 42, z późn. zm.), art. 13 ust. 1 pkt 1 i ust. 2, art. 14 ust. 1 pkt 4 ustawy z dnia 7 lipca 1994r. Prawo budowlane (Dz.U. z 2003r. Nr 207, poz. 2016, z późn. zm.) oraz § 28 rozporządzenia Ministra Transportu i Budownictwa z dnia 28 kwietnia 2006r. w sprawie samodzielnych funkcji technicznych w budownictwie (Dz.U. Nr 83, poz. 578) i § 12 pkt 1 rozporządzenia Ministra Infrastruktury z dnia 18 maja 2005r. w sprawie samodzielnych funkcji technicznych w budownictwie (Dz.U. Nr 96, poz. 817), w związku z art. 104 Kodeksu postępowania administracyjnego (Dz.U. z 2000r. Nr 98, poz. 1071, z późn. zm.)

Okręgowa Komisja Kwalifikacyjna DOIB n a d a j e

Pani

Barbara Małgorzata Choinka

magister inżynier z kierunku inżynieria środowiska
urodzona dnia 7 października 1977 r. we Wrocławiu

UPRAWNIENIA BUDOWLANE numer ewidencyjny 99/DOŚ/06

**w specjalności instalacyjnej w zakresie sieci, instalacji i urządzeń ciepłych,
wentylacyjnych, gazowych, wodociągowych i kanalizacyjnych
do projektowania bez ograniczeń**

UZASADNIENIE

Okręgowa Komisja Kwalifikacyjna Dolnośląskiej Okręgowej Izby Inżynierów Budownictwa we Wrocławiu na podstawie protokołów z postępowania kwalifikacyjnego oraz z przeprowadzonego egzaminu stwierdza, że Pani Barbara Małgorzata Choinka posiada wymagane prawem: wykształcenie i praktykę zawodową oraz uzyskała pozytywny wynik egzaminu - konieczne do uzyskania uprawnień budowlanych w specjalności instalacyjnej w zakresie sieci, instalacji i urządzeń ciepłych, wentylacyjnych, gazowych, wodociągowych i kanalizacyjnych do projektowania bez ograniczeń.

Szczegółowy zakres uprawnień jest określony na odwrocie niniejszej decyzji.

Pouczenie

1. Zgodnie z art. 12 ust. 7 w/w ustawy Prawo budowlane – podstawę do wykonywania samodzielnych funkcji technicznych w budownictwie stanowi wpis, w drodze decyzji, do centralnego rejestru Głównego Inspektora Nadzoru Budowlanego oraz wpis na listę członków właściwej izby samorządu zawodowego, potwierdzony zaświadczeniem wydanym przez tę izbę, z określonym w nim terminem ważności.
2. Od niniejszej decyzji służy odwołanie do Krajowej Komisji Kwalifikacyjnej Polskiej Izby Inżynierów Budownictwa w Warszawie, za pośrednictwem Okręgowej Komisji Kwalifikacyjnej DOIB we Wrocławiu w terminie 14 dni od dnia jej doręczenia.

Otrzymują:

1. Pani Barbara Małgorzata Choinka
Ul. Chorzowska 32/6
52-023 Wrocław
2. Okręgowa Rada Izby
3. Główny Inspektor
Nadzoru Budowlanego
4. a/a



Skład orzekający OKK
DOLNOŚLĄSKA OKRĘGOWA
IZBA INŻYNIERÓW BUDOWNICTWA

Mgr inż. Bronisław Wośiek
Przewodniczący Komisji Kwalifikacyjnej

1. mgr inż. Bronisław Wośiek
2. prof. dr inż. Kazimierz Czaplinski
3. mgr inż. Małgorzata Janiacyk



Zaświadczenie

o numerze weryfikacyjnym:

DOŚ-SL3-6VV-8WC *

Pani Barbara Małgorzata Choinka o numerze ewidencyjnym DOŚ/IS/0466/06
adres zamieszkania ul. Chorzowska 32/6, 52-023 Wrocław
jest członkiem Dolnośląskiej Okręgowej Izby Inżynierów Budownictwa i posiada wymagane
ubezpieczenie od odpowiedzialności cywilnej.
Niniejsze zaświadczenie jest ważne od 2017-08-01 do 2018-07-31.

Zaświadczenie zostało wygenerowane elektronicznie i opatrzone bezpiecznym podpisem elektronicznym
weryfikowanym przy pomocy ważnego kwalifikowanego certyfikatu w dniu 2017-07-12 roku przez:

Rainer Bulla, Zastępca Przewodniczącego Rady Dolnośląskiej Okręgowej Izby Inżynierów Budownictwa.

(Zgodnie art. 5 ust 2 ustawy z dnia 18 września 2001 r. o podpisie elektronicznym (Dz. U. 2001 Nr 130 poz. 1450) dane w postaci elektronicznej opatrzone bezpiecznym podpisem elektronicznym weryfikowanym przy pomocy ważnego kwalifikowanego certyfikatu są równoważne pod względem skutków prawnych dokumentom opatrzonym podpisami własnoręcznymi.)

* Weryfikację poprawności danych w niniejszym zaświadczeniu można sprawdzić za pomocą numeru weryfikacyjnego zaświadczenia na stronie Polskiej Izby Inżynierów Budownictwa www.piiib.org.pl lub kontaktując się z biurem właściwej Okręgowej Izby Inżynierów Budownictwa.

Urząd Województwa Wrocławskiego
i Miasta Wrocławia
Wrocław, pl. Powstańców Warszawy 1

Wrocław, dnia 18.03.1981

Nr 53/81/WBPP

**DECYZJA O STWIERDZENIU PRZYGOTOWANIA ZAWODOWEGO
do pełnienia samodzielnych funkcji technicznych w budownictwie**

Na podstawie § 4 ust. 2, § 7. i § 13 ust. 1 pkt 4 lit. d

rozporządzenia Ministra Gospodarki Terenowej i Ochrony Środowiska z dnia 20 lutego 1975 r.

w sprawie samodzielnych funkcji technicznych w budownictwie (Dz.U. Nr 8, poz. 46) stwierdza się, że:

Obywatel (ka) **Paweł BARTOSZEWICZ**
(imię i nazwisko)

inżynier elektryk

(tytuł naukowy — zawodowy)

urodzony (a) dnia **11 maja** 1942 r. w **Białymstoku**

posiada przygotowanie zawodowe upoważniające do wykonywania samodzielnej funkcji

projektanta

(rodzaj funkcji)

w specjalności **instalacyjno-inżynierskiej**
(rodzaj specjalności techniczno-budowlanej)

w zakresie **instalacji elektrycznych**

(specjalizacja zawodowa)

Obywatel (ka) Paweł Bartoszewicz jest upoważniony (a) do:
(imię i nazwisko)

1. do sporządzania projektów instalacji elektrycznych,
2. w budownictwie osób fizycznych - do kierowania, nadzorowania i kontrolowania budowy, kierowania i kontrolowania wytwarzania konstrukcyjnych elementów instalacji oraz oceniania i badania stanu technicznego instalacji elektrycznych.

Otrzymuje:

inż. Paweł Bartoszewicz
52-311 Wrocław
ul. Lanowa 3

GL. ARCHITEKT
Województwa Wrocławskiego
Miasto Wrocław
DIREKTORIA

Dr inż. arch. Jan Tarasowski



(podpis i pieczęć)



Zaświadczenie

o numerze weryfikacyjnym:

DOŚ-997-DAJ-XXK *

Pan Paweł Bartoszewicz o numerze ewidencyjnym DOŚ/IE/4392/01
adres zamieszkania ul. Łanowa 3, 52-311 Wrocław
jest członkiem Dolnośląskiej Okręgowej Izby Inżynierów Budownictwa i posiada wymagane
ubezpieczenie od odpowiedzialności cywilnej.
Niniejsze zaświadczenie jest ważne od 2018-01-01 do 2018-06-30.

Zaświadczenie zostało wygenerowane elektronicznie i opatrzone bezpiecznym podpisem elektronicznym
weryfikowanym przy pomocy ważnego kwalifikowanego certyfikatu w dniu 2017-12-28 roku przez:

Eugeniusz Hoła, Przewodniczący Rady Dolnośląskiej Okręgowej Izby Inżynierów Budownictwa.

(Zgodnie art. 5 ust 2 ustawy z dnia 18 września 2001 r. o podpisie elektronicznym (Dz. U. 2001 Nr 130 poz. 1450) dane w postaci elektronicznej opatrzone bezpiecznym podpisem elektronicznym weryfikowanym przy pomocy ważnego kwalifikowanego certyfikatu są równoważne pod względem skutków prawnych dokumentom opatrzonym podpisami własnoręcznymi.)

* Weryfikację poprawności danych w niniejszym zaświadczeniu można sprawdzić za pomocą numeru weryfikacyjnego zaświadczenia na stronie Polskiej Izby Inżynierów Budownictwa www.piib.org.pl lub kontaktując się z biurem właściwej Okręgowej Izby Inżynierów Budownictwa.

Wrocław, dnia 21.05. 1988

URZĄD WOJEWÓDZKI WE WROCŁAWIU
WYDZIAŁ PLANOWANIA PRZESTRZENNEGO URBANISTYKI, ARCHITEKTURY,
I NADZORU BUDOWLANEGO

pl. Powstańców Warszawy 1

Nr 232/88/UW

DECYZJA
O STWIERDZENIU PRZYGOTOWANIA ZAWODOWEGO

do pełnienia samodzielnych funkcji technicznych w budownictwie

Na podstawie § 4 ust. 2, § 7. i § 13, ust. 1, pkt. 4, lit. a rozporządzenia Ministra Gospodarki Terenowej i Ochrony Środowiska z dnia 20 lutego 1975 r. w sprawie samodzielnych funkcji technicznych w budownictwie (Dz. U. Nr 8, poz. 46) stwierdza się, że:

Obywatel(ka) Barbara Elżbieta NOCUTA
(imię i nazwisko)

magister inżynier elektryk

(tytuł naukowy — zawodowy)

urodzony(a) dnia 1 grudnia 1954 r. w e Wrocławiu

posiada przygotowanie zawodowe uprawniające do wykonywania samodzielnej funkcji

projektanta i kierownika budowy i robót

(rodzaj funkcji)

w specjalności instalacyjno — inżynierskiej

(rodzaj specjalności techniczno-budowlanej)

w zakresie instalacji elektrycznych

(specjalizacja zawodowa)

Obywatel(ka) Barbara Elżbieta Nocui jest upoważniony(a) do
(imię i nazwisko)

1. do sporządzania projektów instalacji elektrycznych.
2. do kierowania, nadzorowania i kontrolowania budowy i robót, kierowania i kontrolowania wytwarzania konstrukcyjnych elementów instalacji oraz oceniania i badania stanu technicznego w zakresie instalacji elektrycznych.

Otrzymuje:


mgr inż. Barbara Nocui
ul. Dzierżoniowska 11/2
50-536 Wrocław

Główny Urząd Wojewódzki



m.p.

(podpis i pieczęć)

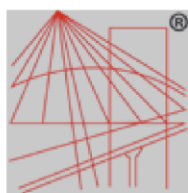

P O L S K A
I Z B A
I N Ż Y N I E R Ó W
B U D O W N I C T W A

Zaświadczenie

o numerze weryfikacyjnym:

DOŚ-AVK-BYX-25K *

Pani Barbara Nocuń o numerze ewidencyjnym DOŚ/IE/4464/01
adres zamieszkania ul. Jesionowa 23/6, 50-504 Wrocław
jest członkiem Dolnośląskiej Okręgowej Izby Inżynierów Budownictwa i posiada wymagane
ubezpieczenie od odpowiedzialności cywilnej.
Niniejsze zaświadczenie jest ważne od 2018-01-01 do 2018-06-30.

Zaświadczenie zostało wygenerowane elektronicznie i opatrzone bezpiecznym podpisem elektronicznym
weryfikowanym przy pomocy ważnego kwalifikowanego certyfikatu w dniu 2018-01-04 roku przez:

Rainer Bulla, Zastępca Przewodniczącego Rady Dolnośląskiej Okręgowej Izby Inżynierów Budownictwa.

(Zgodnie art. 5 ust 2 ustawy z dnia 18 września 2001 r. o podpisie elektronicznym (Dz. U. 2001 Nr 130 poz. 1450) dane w postaci elektronicznej opatrzone bezpiecznym podpisem elektronicznym weryfikowanym przy pomocy ważnego kwalifikowanego certyfikatu są równoważne pod względem skutków prawnych dokumentom opatrzonym podpisami własnoręcznymi.)

* Weryfikację poprawności danych w niniejszym zaświadczeniu można sprawdzić za pomocą numeru weryfikacyjnego zaświadczenia na stronie Polskiej Izby Inżynierów Budownictwa www.piib.org.pl lub kontaktując się z biurem właściwej Okręgowej Izby Inżynierów Budownictwa.

POZWOLENIE DOLNOŚLĄSKIEGO WOJEWÓDZKIEGO KONSERWATORA ZABYTKÓW NA PROWADZENIE ROBÓT BUDOWLANYCH W ZABYTKU

DOLNOŚLĄSKI WOJEWÓDZKI
KONSERWATOR ZABYTKÓW
we WROCŁAWIU



ul. Władysława Łokietka 11
50-243 Wrocław
☎(071) 3436501, 3441449

dwkz@dwkz.pl
 <http://wosoz.ibip.wroc.pl/public/>

WZN.5142.124.2018.LN
RKP-15957-2018

Wrocław, dnia 16.05.2018 r.

DECYZJA Nr 1052 / 2018

Pozwolenie na prowadzenie robót budowlanych w zabytku

Na podstawie art. 89 pkt 2, art. art. 91, ust. 4, pkt 4 art. 36, ust. 1 pkt 1 ustawy z dnia 23 lipca 2003 r. o ochronie zabytków i opiece nad zabytkami (t.j. Dz. U. 2017 poz. 2187, ze zm.), § 14 rozporządzenia Ministra Kultury i Dziedzictwa Narodowego z dnia 22 czerwca 2017 r. w sprawie prowadzenia prac konserwatorskich, prac restauratorskich i badań konserwatorskich przy zabytku wpisanym do rejestru zabytków albo na Listę Skarbów Dziedzictwa oraz robót budowlanych, badań architektonicznych i innych działań przy zabytku wpisanym do rejestru zabytków, a także badań archeologicznych i poszukiwań zabytków (Dz. U. z 2017, poz. 1265), w związku z art. 104 ustawy z dnia 14 czerwca 1960 r. - kodeksu postępowania administracyjnego (Dz. U. 2016, poz. 23 ze zm.),

po rozpatrzeniu wniosku Pana Pawła Wolnego, ul. Fabryczna 16H, 53-609 Wrocław, działającego na rzecz Zakładu Budynków Komunalnych, ul. Wojska Polskiego 16, 56-400 Oleśnica, pismo z dnia 18.04.2018 r., wpł. dnia 18.04.2018 r.,

o udzielenie pozwolenia na przebudowę nawierzchni, schodów zewnętrznych oraz instalacji odwadniającej teren przy budynku mieszkalno-usługowym, zlokalizowanym na działce nr 16/13 AM 52, przy ul. Lwowskiej 3 w Oleśnicy, w obszarze historycznego ośrodka miejskiego, wpisanego do rejestru zabytków decyzją nr A/1855/390 z dnia 25.11.1956 r.,

oraz po ocenie danych przedstawionych we wniosku i załącznikach do niego:

udzielam pozwolenia

Zakładowi Budynków Komunalnych w Oleśnicy na przebudowę nawierzchni, schodów zewnętrznych oraz instalacji odwadniającej teren przy budynku mieszkalno-usługowym, zlokalizowanym na działce nr 16/13 AM 52, przy ul. Lwowskiej 3 w Oleśnicy, zgodnie z projektem budowlanym, opracowanym przez mgr inż. Pawła Wolnego, stanowiącym załącznik nr 1 do niniejszej decyzji.

Termin ważności pozwolenia: 31.07.2019 r.

Do wniosku dołączono dokument potwierdzający prawo Inwestora do dysponowania nieruchomością oraz pełnomocnictwo udzielone Panu Pawłowi Wolnemu.

Pozwolenie udziela się pod warunkami:

1. Zawiadomienia wojewódzkiego konserwatora zabytków o terminie rozpoczęcia i zakończenia wskazanych w niniejszym pozwoleniu prac.
2. Niezwłocznego zawiadomienia wojewódzkiego konserwatora zabytków o zagrożeniach lub nowych okolicznościach ujawnionych w trakcie prowadzenia wskazanych w pozwoleniu prac albo badań.
3. Uzyskania przez Inwestora – dla wszystkich prac ziemnych realizowanych w ramach programu objętego niniejszą decyzją – odrębnego pozwolenia konserwatorskiego na badania archeologiczne, na podstawie art. 31 ustawy o ochronie zabytków i opiece nad zabytkami.

UZASADNIENIE

Na podstawie art. 107 § 4 Kpa odstąpiono od uzasadnienia, bowiem decyzja w całości uwzględnia żądanie strony

Pouczenie:

Postępowanie w sprawie wydanego pozwolenia może zostać wznowione, a następnie pozwolenie może zostać cofnięte lub zmienione na podstawie art. 47 ustawy z dnia 23 lipca 2003 r. o ochronie zabytków i opiece nad zabytkami.

Od niniejszej decyzji służy stronie odwołanie do Ministra Kultury i Dziedzictwa Narodowego za pośrednictwem Dolnośląskiego Wojewódzkiego Konserwatora Zabytków we Wrocławiu w terminie 14 dni od dnia otrzymania niniejszej decyzji. W trakcie biegu terminu do wniesienia odwołania strona może zrzec się prawa do wniesienia odwołania wobec Dolnośląskiego Wojewódzkiego Konserwatora Zabytków we Wrocławiu, który wydał decyzję. Z dniem doręczenia Dolnośląskiemu Wojewódzkiemu Konserwatorowi Zabytków oświadczenia o zrzeczeniu się prawa do wniesienia odwołania przez ostatnią ze stron postępowania, decyzja staje się ostateczna i prawomocna, co oznacza, iż decyzja podlega natychmiastowemu wykonaniu i brak jest możliwości zaskarżenia decyzji do Wojewódzkiego Sądu Administracyjnego. Nie jest możliwe skuteczne cofnięcie oświadczenia o zrzeczeniu się prawa do wniesienia odwołania.

*Zastępca Dolnośląskiego
Wojewódzkiego Konserwatora Zabytków
we Wrocławiu,
mgr Daniel Głbski*

Załącznik zwrotny – 1 egzemplarz projektu

Otrzymuje:

1. Pan Paweł Wolny

Do wiadomości:

2. Oleśnica, m.

LN

Zwolniono z opłaty skarbowej

PROJEKT ZAGOSPODAROWANIA TERENU – CZĘŚĆ RYSUNKOWA.

PZT 1– PROJEKT ZAGOSPODAROWANIA TERENU SKALA 1:500

PZT 2 – PROJEKT ZAGOSPODAROWANIA TERENU SKALA 1:50

PZT 2/1 – PRZEKRÓJ A-A, B-B SKALA 1:50

PZT 2/2 – ROZWINIĘCIE, WIDOK 1 SKALA 1:50

K-1 –SCHODY ZEWNĘTRZNE FUNDAMENTY SKALA 1:50

K-2 – SCHODY ZEWNĘTRZNE RZUTY, PRZEKROJE SKALA 1:50

Oświadczam, że niniejszy dokument został opracowany w wyniku prac geodezyjnych i kartograficznych, których rezultaty zawiera operat techniczny wpisany do ewidencji materiałów państwowego zasobu geodezyjnego i kartograficznego

Organ prowadzący państwowy zasób geodezyjny i kartograficzny

STAROSTA POWIATU OLEŚNICKIEGO

Identyfikator zgłoszenia prac geodezyjnych - operatu pomiarowego

GK.6640.0522.2018

Data zgłoszenia prac geodezyjnych do ewidencji materiałów zasobu

02.03.2018

Imię, nazwisko i podpis osoby geodety uprawnionego

MAPA DO CELÓW PROJEKTOWYCH

skala 1:500

Sekcje mapy: 6.151.15.24.3.3

Województwo: dolnośląskie
Powiat: oleśnicki
Jednostka ewidencyjna: 021401_1, Oleśnica - miasto
Dłęb: 0002, Oleśnica
Arkusz: 52

LEGENDA

	GRANICA DZIAŁKI 16/13
	BUDYNEK MIESZKALNO-USŁUGOWY
	PRZEBUDOWA SCHODÓW - BIEG DO DEMONTAŻU
	PRZEBUDOWA SCHODÓW - BIEG DO PRZEBUDOWY
	ISTNIEJĄCE WEJŚCIE NA DZIAŁKĘ
	UTWARDZENIA-PRZEBUDOWA NAWIERZCHNI
	TERENY BIOLOGICZNIE CZYNNE
	PRZEBUDOWA INSTALACJI ODWADNIAJĄCEJ

BILANS TERENU

POWIERZCHNIA DZIAŁKI	400,00 m2	100,00 %
POW. ZABUDOWY	300,00 m2	75,00 %
PROJEKTOWANE TERENY UTWARDZONE	84,66 m2	21,16 %
TERENY BIOLOGICZNIE CZYNNE	15,34 m2	3,84 %

PROJEKTANCI BRANŻOWI:	NR UPRAWNIEN:	PODPIS:
PROJEKTANT INSTALACJI SANITARNYCH MGR INŻ. MAGDALENA KORS	UPRAWNIENIA W SPECJALNOŚCI INSTALACYJNO - INŻYNIERYJNEJ W ZAKRESIE SIECI I INSTALACJI SANITARNYCH NR 74/DOŚ06	
SPRAWDZAJĄCY INSTALACJI SANITARNYCH MGR INŻ. BARBARA CHOINKA	UPRAWNIENIA W SPECJALNOŚCI INSTALACYJNO - INŻYNIERYJNEJ W ZAKRESIE SIECI I INSTALACJI I URZĄDZEŃ SANITARNYCH NR 99/DOŚ06	

JEDNOSTKA PROJEKTOWA

pavo PRACOWNIA ARCHITEKTURY

PAVO Pracownia Architektury Paweł Wolny
ul. Wojska Polskiego 16, 48-370 Paczków
tel.: +48 692 48 90 75
e-mail: biuro@pavopracownia.pl

PROJEKTANT MGR INŻ. ARCH. PAWEŁ WOLNY UPRAWNIENIA BUDOWLANE W SPECJALNOŚCI ARCHITEKTONICZNEJ DO PROJEKTOWANIA BEZ OGRANICZEŃ NR 14/OPOKK/2011	PODPIS/PIECZĘĆ
SPRAWDZAJĄCY MGR INŻ. ARCH. MACIEJ REMPAŁSKI UPRAWNIENIA BUDOWLANE W SPECJALNOŚCI ARCHITEKTONICZNEJ DO PROJEKTOWANIA BEZ OGRANICZEŃ NR 02/OPOKK/2012	PODPIS/PIECZĘĆ

INWESTOR

ZAKŁAD BUDYNKÓW KOMUNALNYCH W OLEŚNICY
UL. WOJSKA POLSKIEGO 16, 56-400 OLEŚNICA

INWESTYCJA


**PRZEBUDOWA POMIESZCZENIA USŁUGOWEGO
NA HARCÓWKĘ W RAMACH ZADANIA Z OBYWATELSKIEGO
BUDŻETU OLEŚNICKIEGO PN. HARCÓWKA MARZEŃ
UL. LWOWSKA 3, DZ. NR 16/13, AM-52, OBRĘB: OLEŚNICA**

BRANŻA	STADIUM
ARCHITEKTURA	PROJEKT BUDOWLANY

TYTUŁ RYSUNKU

PROJEKT ZAGOSPODAROWANIA TERENU


NR RYSUNKU	REWIZJA	SKALA	DATA
PZT 1	00	1:500	01.04.2017

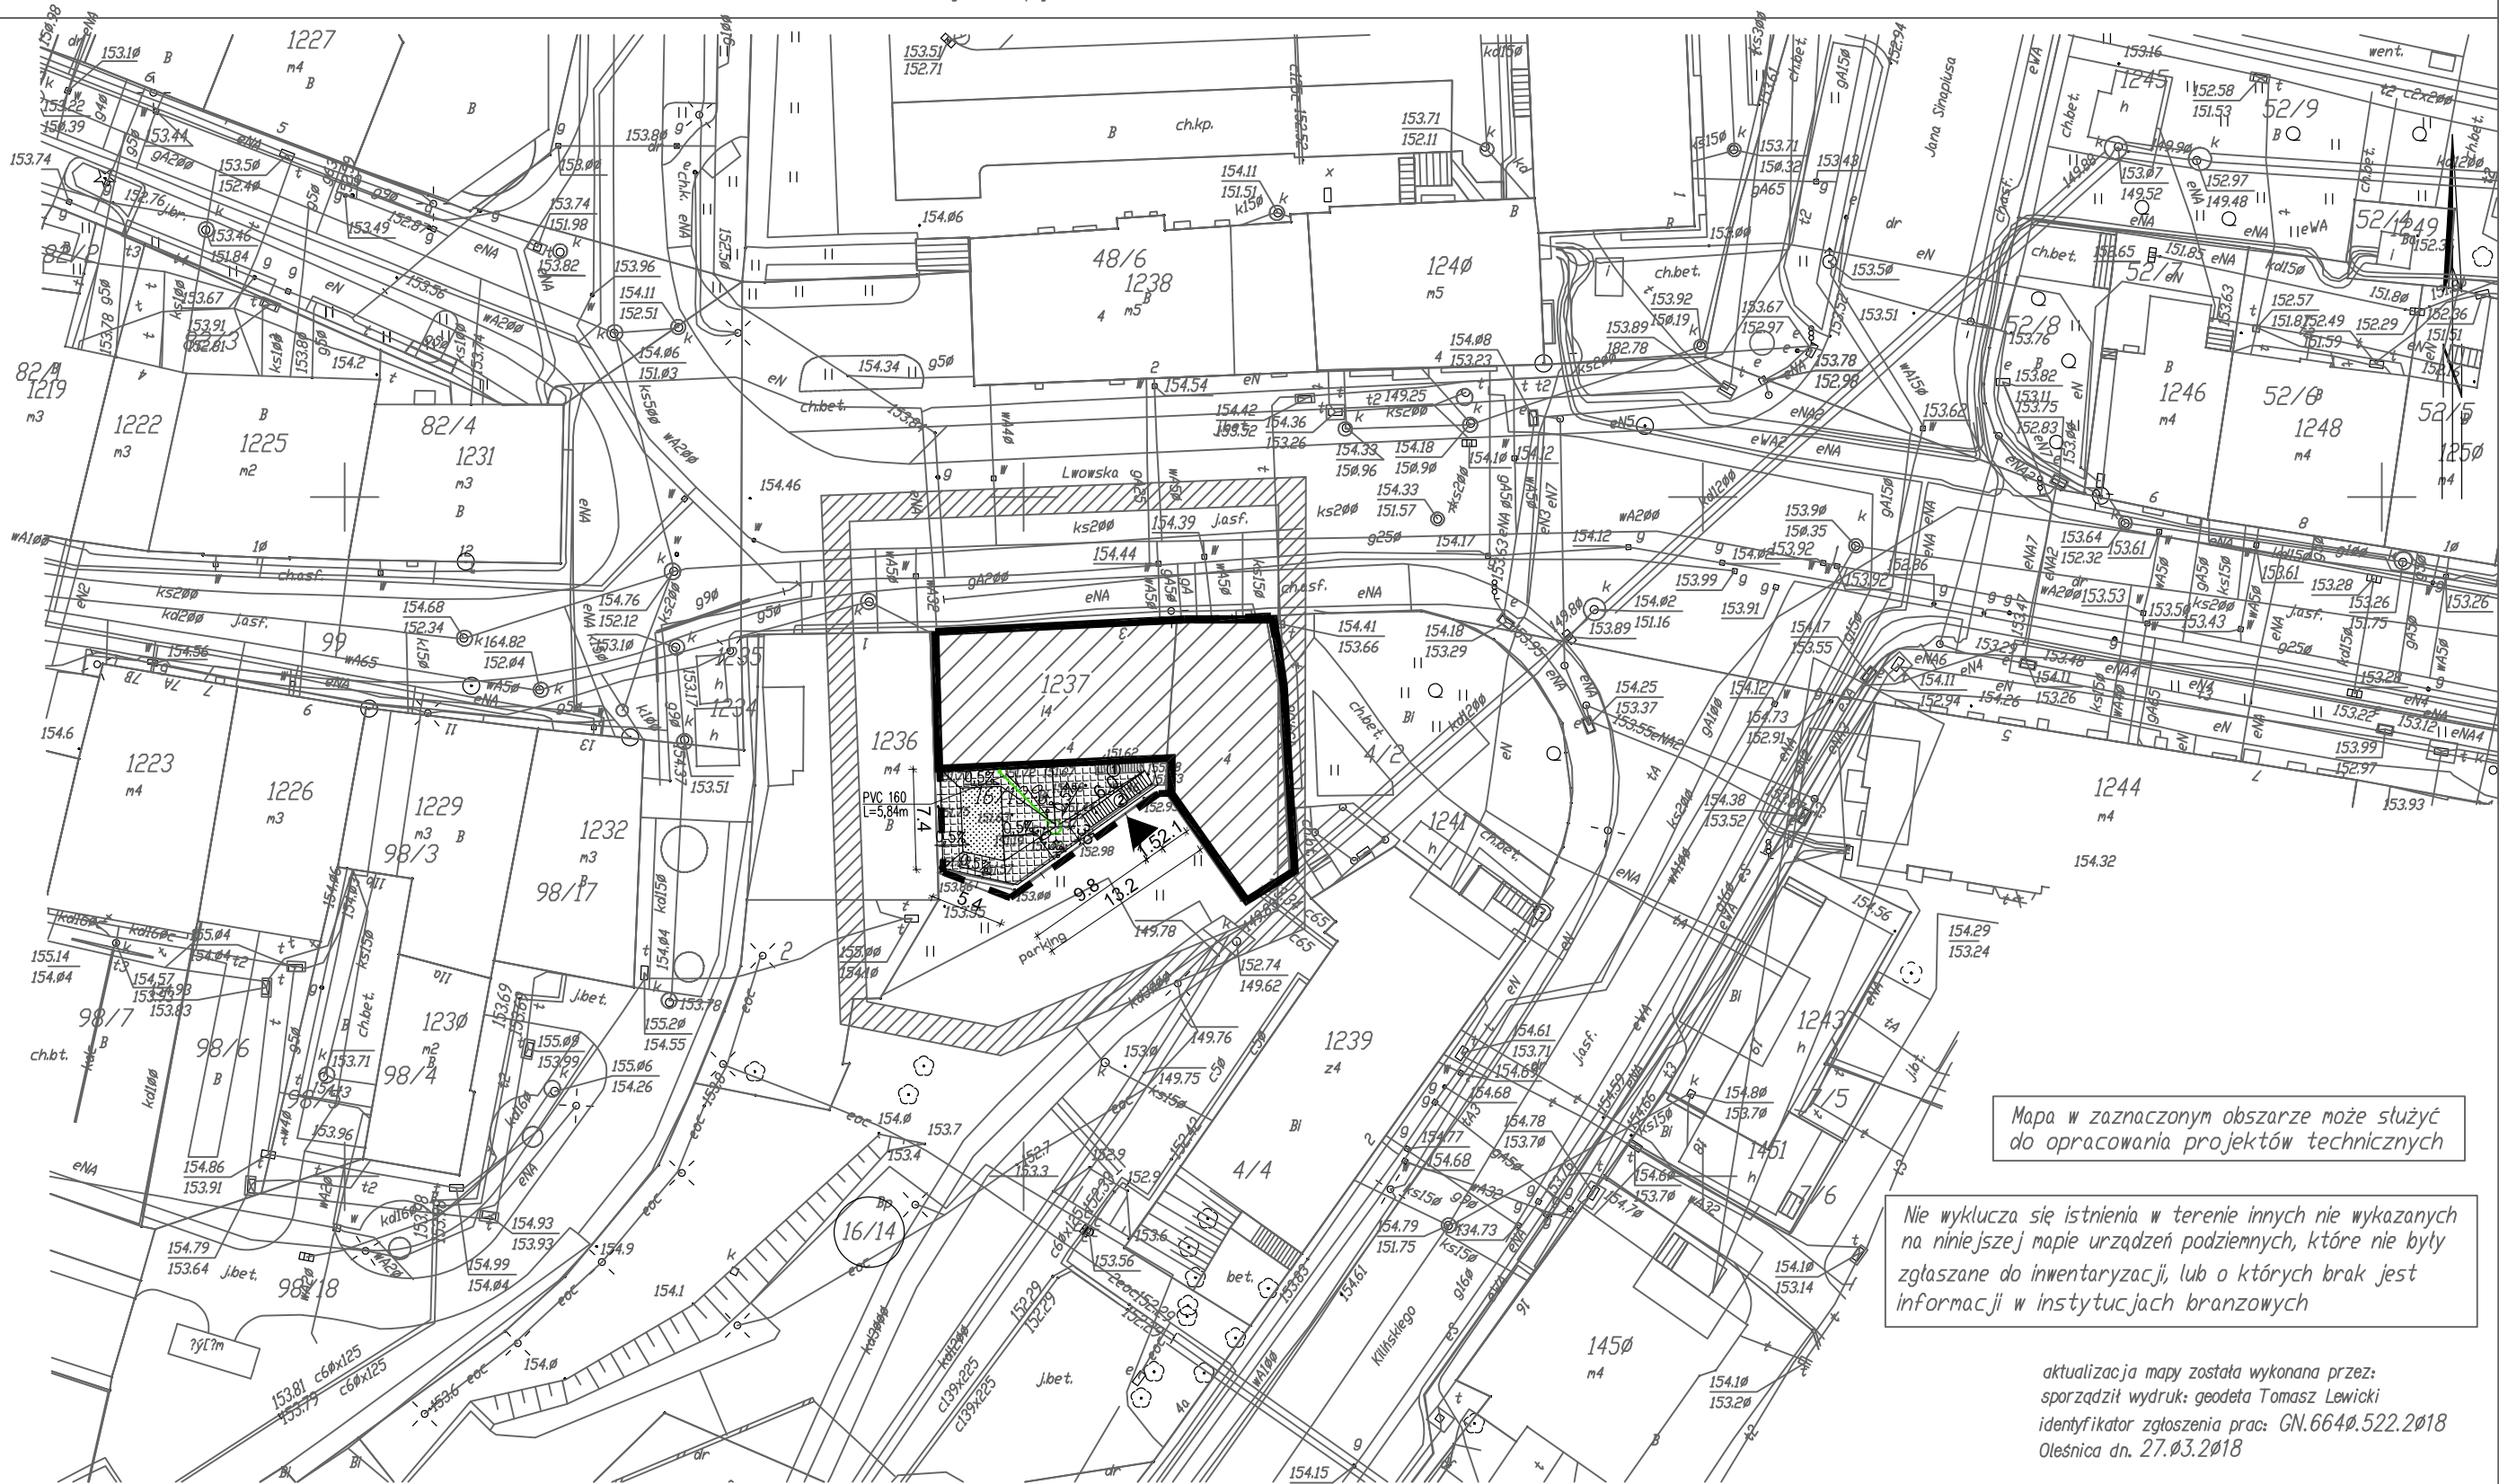

Mapa w zaznaczonym obszarze może służyć do opracowania projektów technicznych

Nie wyklucza się istnienia w terenie innych nie wykazanych na niniejszej mapie urządzeń podziemnych, które nie były zgłaszane do inwentaryzacji, lub o których brak jest informacji w instytucjach branżowych

aktualizacja mapy została wykonana przez:
sporządził wydruk: geodeta Tomasz Lewicki
identyfikator zgłoszenia prac: GN.6640.522.2018
Oleśnica dn. 27.03.2018

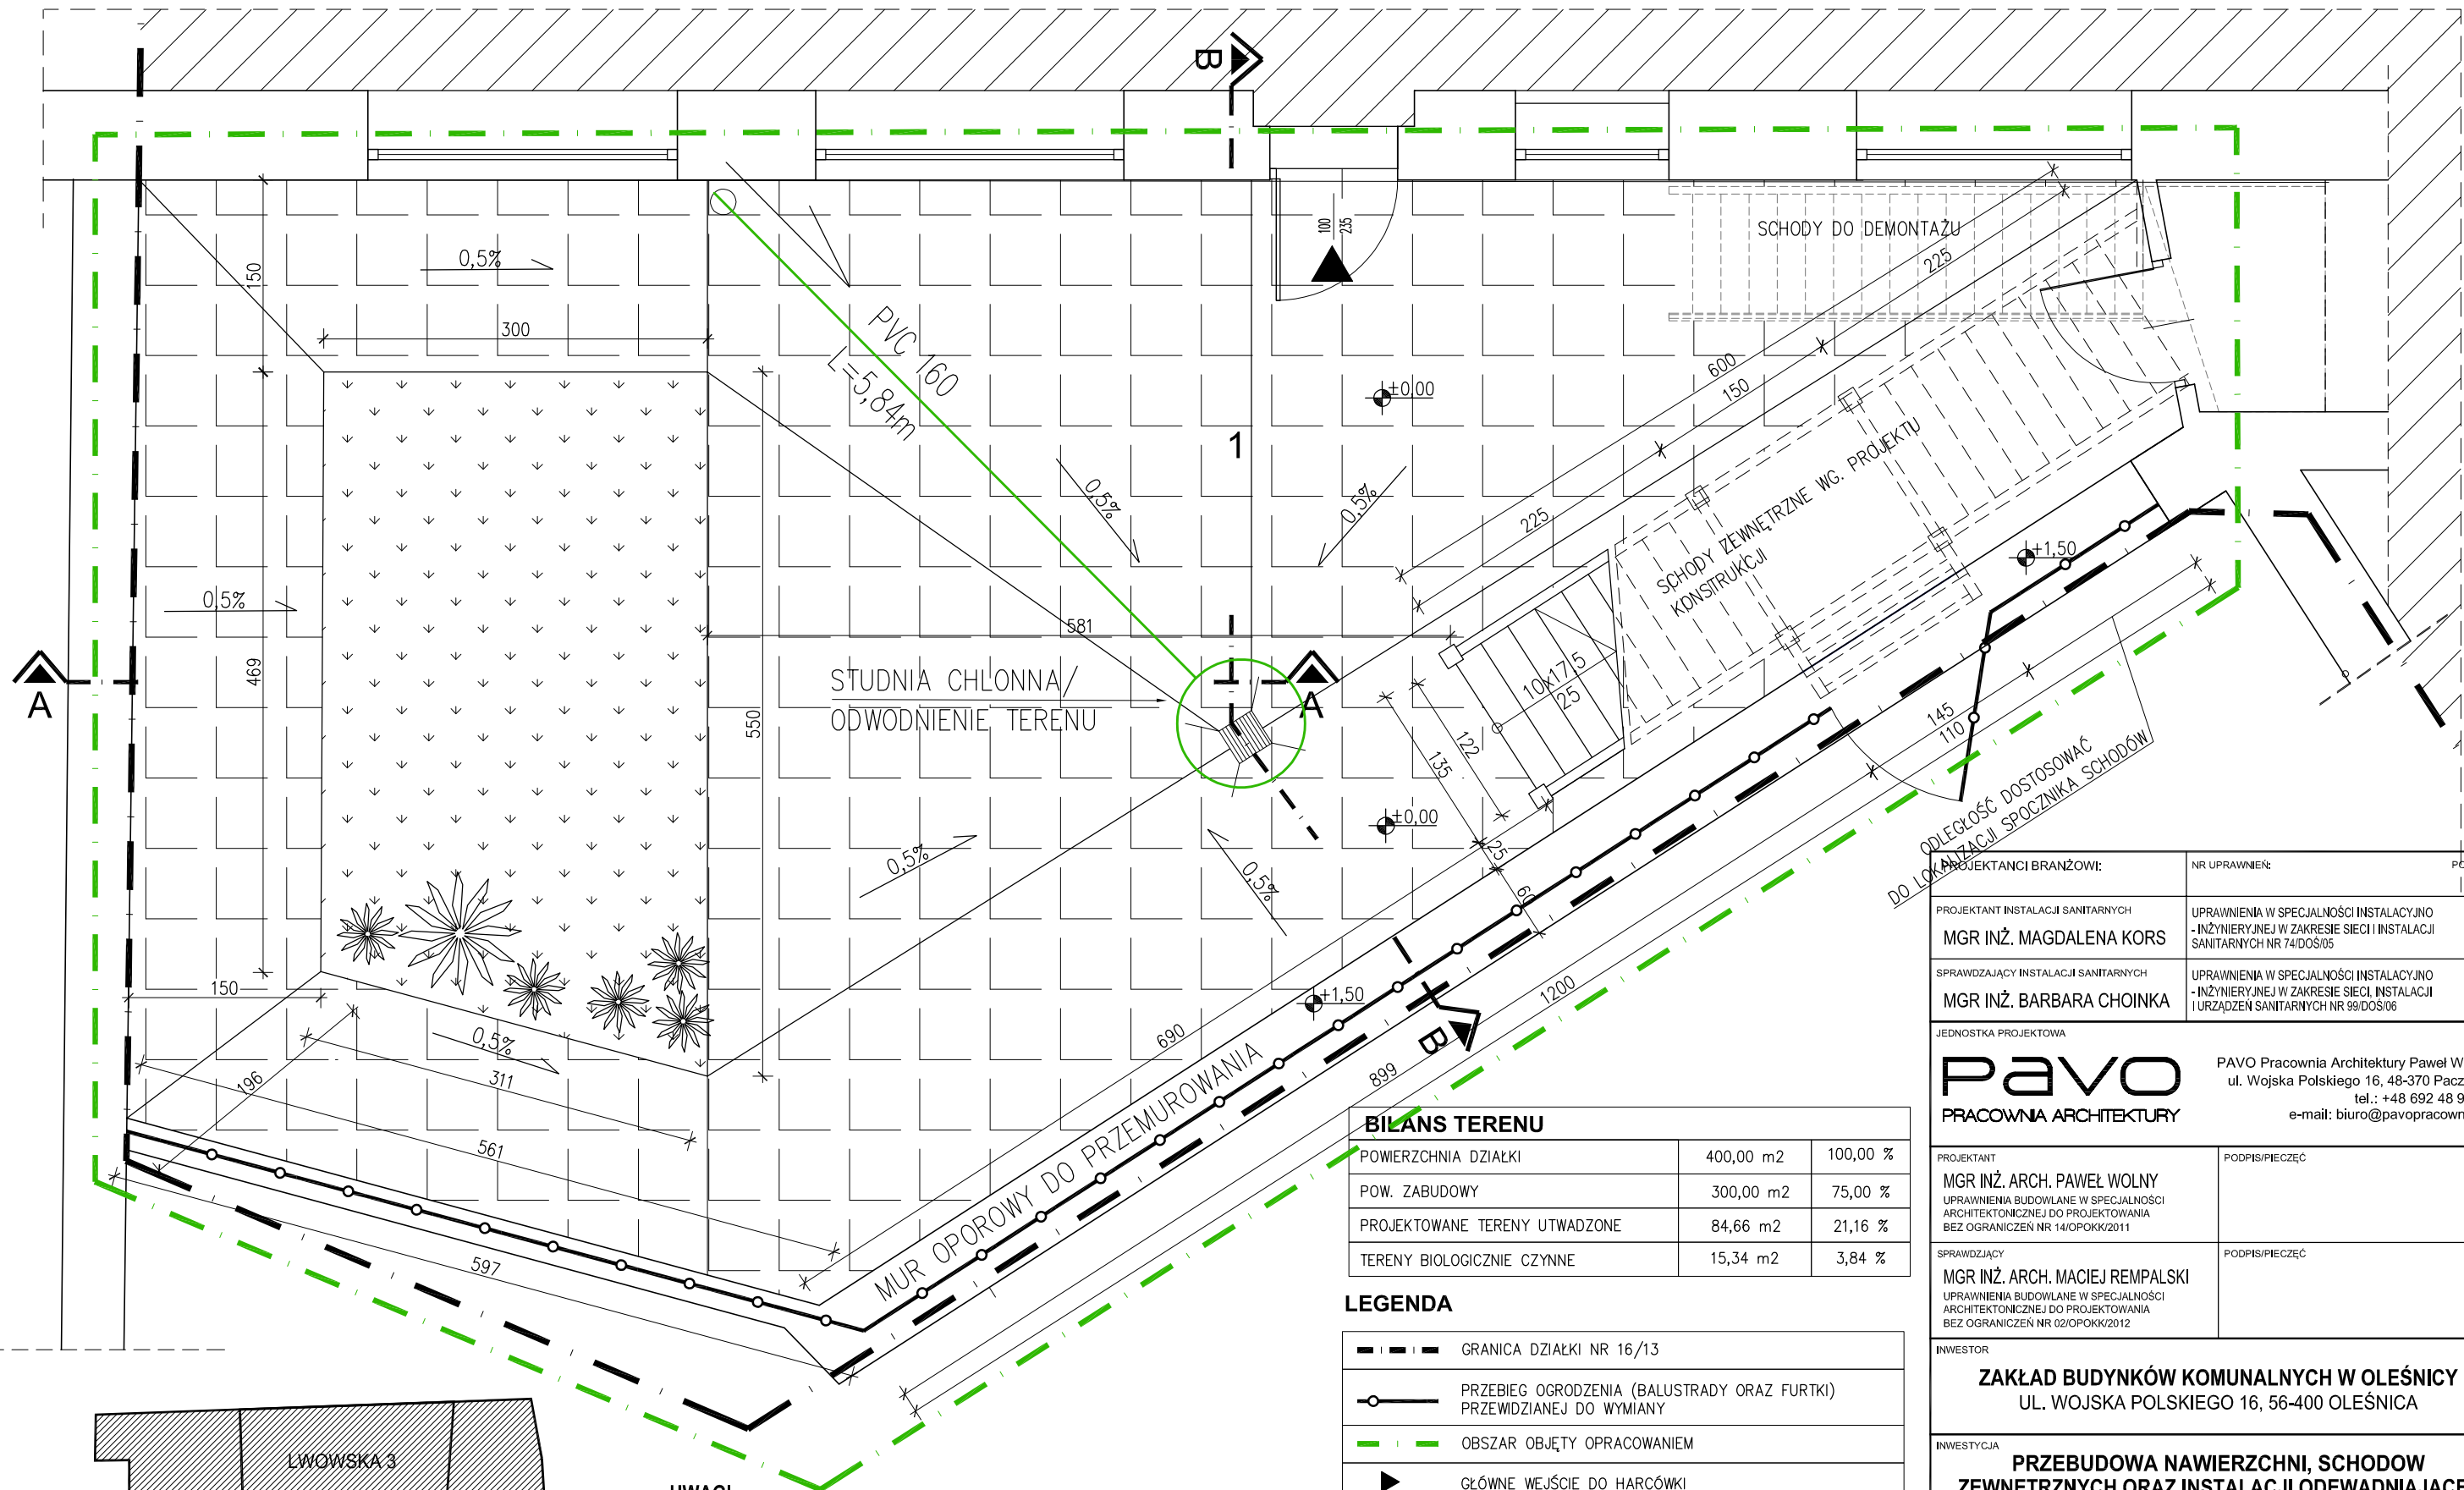

BILANS TERENU


POWIERZCHNIA DZIAŁKI	400,00 m2	100,00 %
POW. ZABUDOWY	300,00 m2	75,00 %
PROJEKTOWANE TERENY UTWARDZONE	84,66 m2	21,16 %
TERENY BIOLOGICZNIE CZYNNE	15,34 m2	3,84 %

LEGENDA

	GRANICA DZIAŁKI NR 16/13
	PRZEBIEG OGRODZENIA (BALUSTRADY ORAZ FURTKI) PRZEWIDZIANEJ DO WYMIANY
	OBZAR OBJĘTY OPRACOWANIEM
	GŁÓWNE WEJŚCIE DO HARCÓWKI
	BUDYNEK OBJĘTY OPRACOWANIEM
	PROJEKTOWANE UTWARDZENIA
	TERENY BIOLOGICZNIE CZYNNE
	PROJEKTOWANE SCHODY STALOWE
	ISTNIEJĄCE SCHODY DO DEMONTAŻU
	PRZEBUDOWA INSTALACJI ODWADNIAJĄCA

UWAGI


- ROZPATRYWAĆ ŁĄCZNIE Z RYSUNKAMI BRANŻOWYMI ORAZ OPISEM TECHNICZNYM I SPECYFIKACJAMI.
- WSZYSTKE ZMIANY POWINNY BYĆ UZGODNIONE Z PROJEKTANTEM.
- WSZYSTKIE POZIOMY PODANO W METRACH.
- WSZYSTKIE ROZWIĄZANIA SYSTEMOWE, TECHNOLOG. I MATERIAŁOWE POWINNY POSIADAĆ ODPOWIEDNIE CERTYFIKATY I ATESTY ORAZ POWINNY BYĆ WYKONANE ŚCIŚLE WG ZALECEŃ I INSTRUKCJI PRODUCENTA
- WSZYSTKIE WYMIARY ISTNIEJĄCYCH ELEMENTÓW ORAZ NAWIERZCHNI NALEŻY SPRAWDZIĆ NA BUDOWIE PRZED ROZPOCZĘCIEM ROBÓT.**

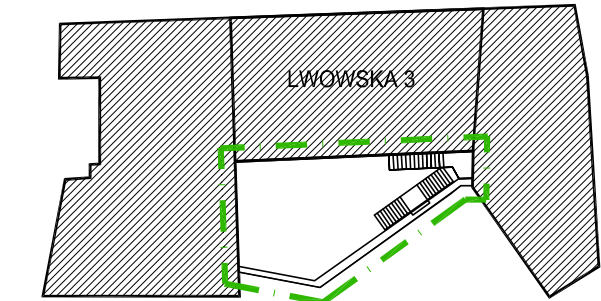

SCHEMAT

- BUDYNKI
 OBZAR OBJĘTY OPRACOWANIEM


PROJEKTANCI BRANŻOWI:		NR UPRAWNIENIĘ:		PODPIS:	
PROJEKTANT INSTALACJI SANITARNYCH MGR INŻ. MAGDALENA KORS		UPRAWNIENIA W SPECJALNOŚCI INSTALACYJNO - INŻYNIERYJNEJ W ZAKRESIE SIECI I INSTALACJI SANITARNYCH NR 74/DOS/05			
SPRAWDZAJĄCY INSTALACJI SANITARNYCH MGR INŻ. BARBARA CHOINKA		UPRAWNIENIA W SPECJALNOŚCI INSTALACYJNO - INŻYNIERYJNEJ W ZAKRESIE SIECI, INSTALACJI I URZĄDZEŃ SANITARNYCH NR 99/DOS/06			
JEDNOSTKA PROJEKTOWA PAVO PRACOWNIA ARCHITEKTURY PAVO Pracownia Architektury Paweł Wolny ul. Wojska Polskiego 16, 48-370 Paczków tel.: +48 692 48 90 75 e-mail: biuro@pavopracownia.pl					
PROJEKTANT MGR INŻ. ARCH. PAWEŁ WOLNY UPRAWNIENIA BUDOWLANE W SPECJALNOŚCI ARCHITEKTONICZNEJ DO PROJEKTOWANIA BEZ OGRANICZEN NR 14/OPOKK/2011		PODPIS/PIECZĘĆ			
SPRAWDZAJĄCY MGR INŻ. ARCH. MACIEJ REMPAŁSKI UPRAWNIENIA BUDOWLANE W SPECJALNOŚCI ARCHITEKTONICZNEJ DO PROJEKTOWANIA BEZ OGRANICZEN NR 02/OPOKK/2012		PODPIS/PIECZĘĆ			
INWESTOR ZAKŁAD BUDYNKÓW KOMUNALNYCH W OLEŚNICY UL. WOJSKA POLSKIEGO 16, 56-400 OLEŚNICA					
INWESTYCJA PRZEBUDOWA NAWIERZCHNI, SCHODÓW ZEWNĘTRZNYCH ORAZ INSTALACJI ODEWADNIAJĄCEJ TEREN PRZY BUDYNKU MIESZKALNO-USŁUGOWYM UL. LWOWSKA 3, DZ. NR 16/13, AM-52, OBRĘB: OLEŚNICA					
BRANŻA ARCHITEKTURA		STADIUM PROJEKT BUDOWLANY			
TYTUŁ RYSUNKU PROJEKT ZAGOSPODAROWANIA TERENU					
NR RYSUNKU PZT 2	REWIZJA 00	SKALA 1:50	DATA 01.04.2018		

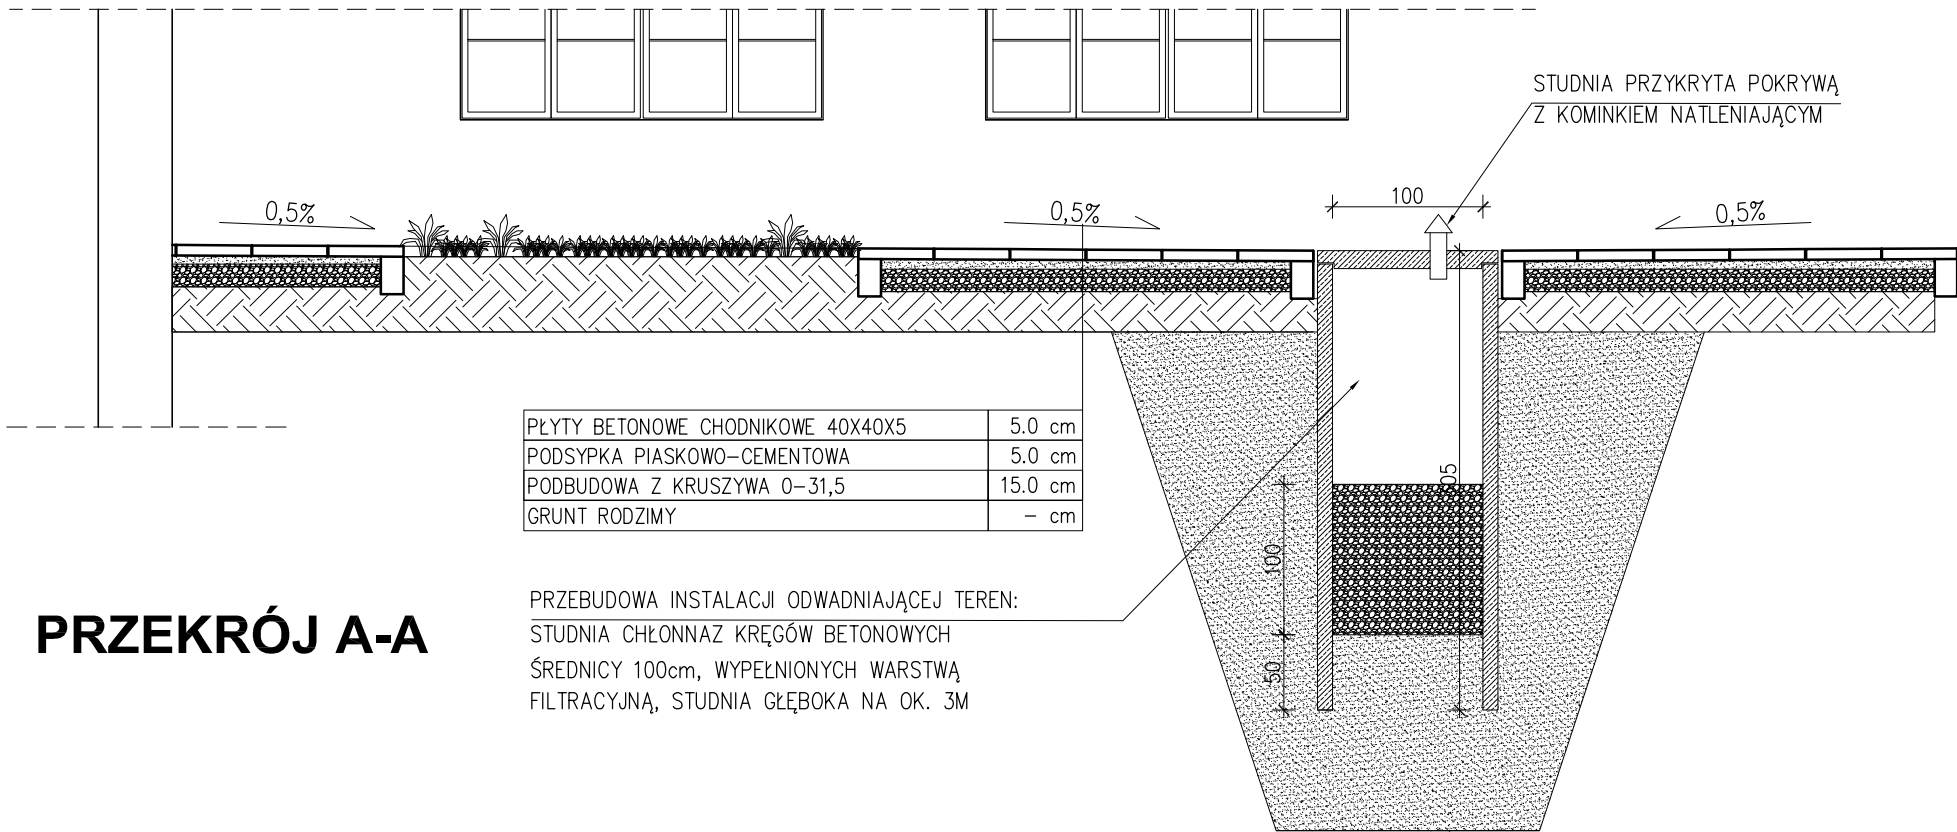

PŁYTY BETONOWE CHODNIKOWE 40X40X5	5.0 cm
PODSYPKA PIASKOWO-CEMENTOWA	5.0 cm
PODBUDOWA Z KRUSZYWA 0-31,5	15.0 cm
GRUNT RODZIMY	- cm

PRZEBUDOWA INSTALACJI ODWADNIAJĄCEJ TEREN:
STUDNIA CHŁONNA Z KRĘGÓW BETONOWYCH
ŚREDNICY 100cm, WYPEŁNIONYCH WARSTWĄ
FILTRACYJNĄ, STUDNIA GŁĘBOKA NA OK. 3M

PRZEKRÓJ A-A

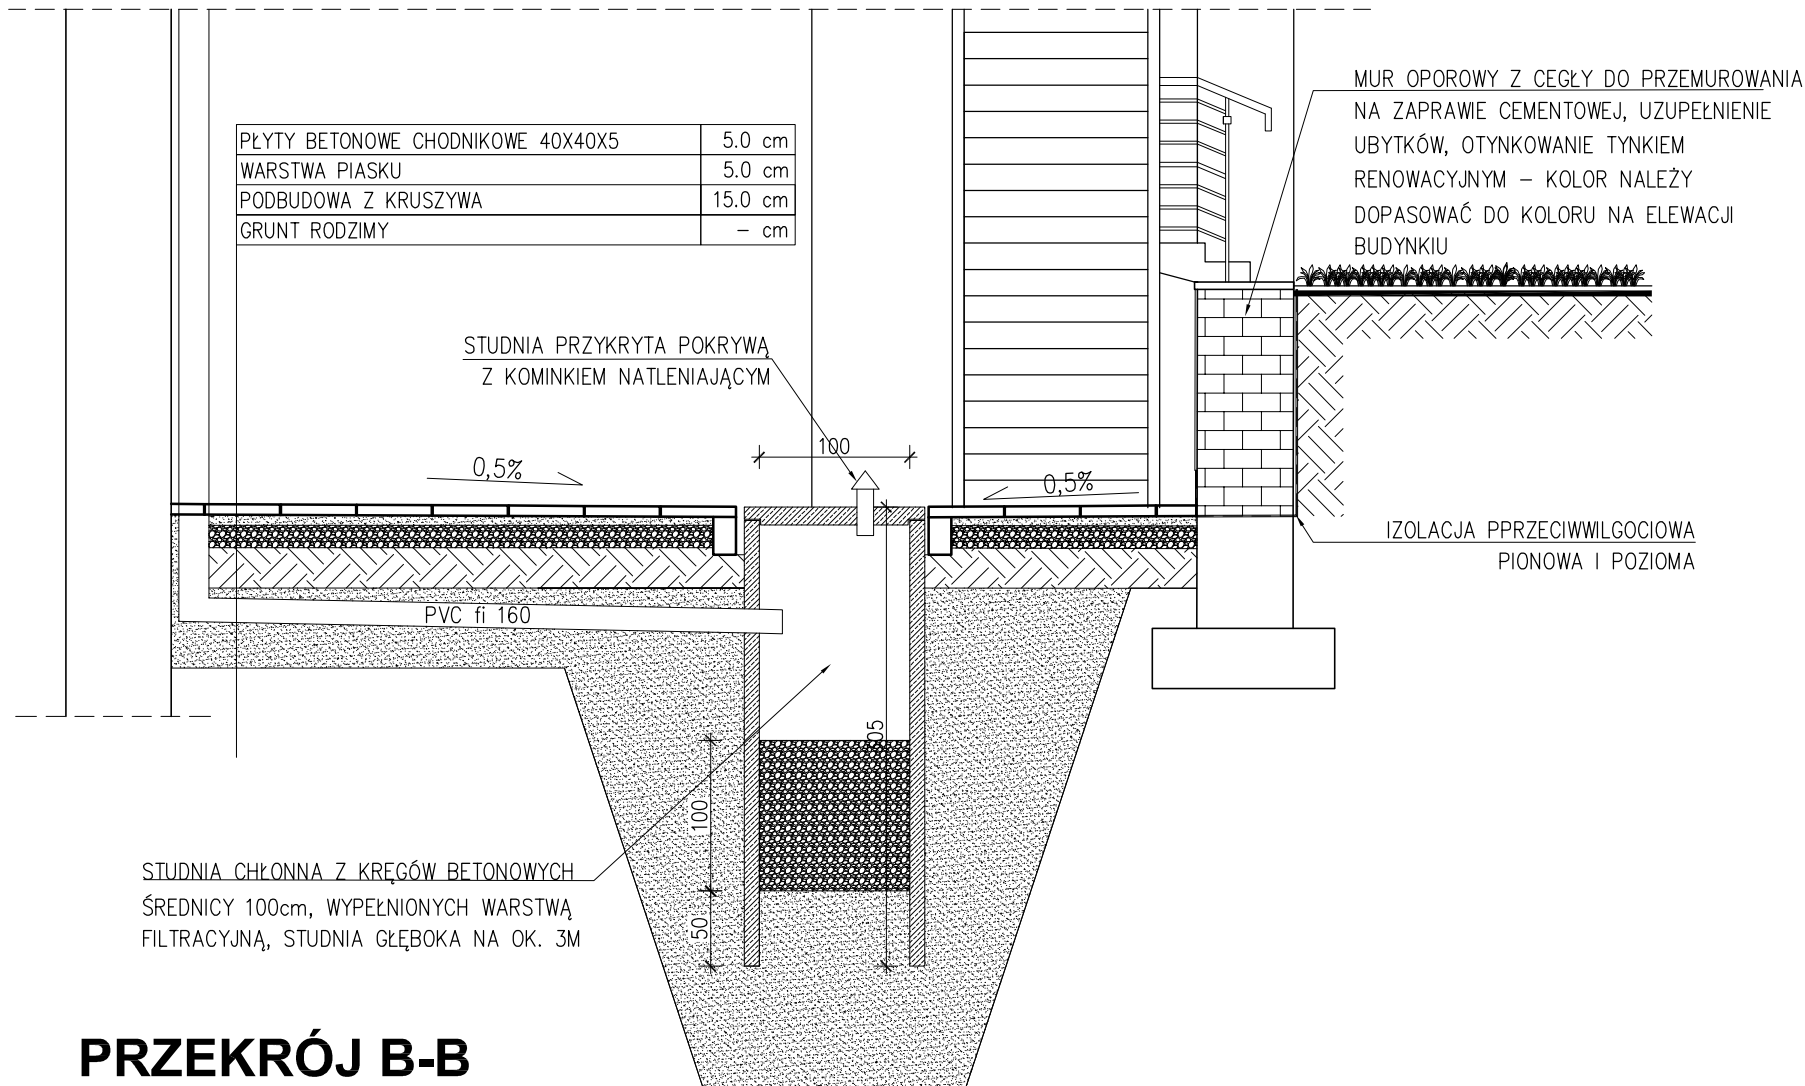

PŁYTY BETONOWE CHODNIKOWE 40X40X5	5.0 cm
WARSTWA PIASKU	5.0 cm
PODBUDOWA Z KRUSZYWA	15.0 cm
GRUNT RODZIMY	- cm


STUDNIA PRZYKRYTA POKRYWĄ
Z KOMINKIEM NATLENIAJĄCYM

MUR OPOROWY Z CEGŁY DO PRZEMUROWANIA
NA ZAPRAWIE CEMENTOWEJ, UZUPEŁNIENIE
UBYTKÓW, OTYNKOWANIE TYNKIEM
RENOWACYJNYM – KOLOR NALEŻY
DOPASOWAĆ DO KOLORU NA ELEWACJI
BUDYNKU

IZOLACJA PPRZECIWWILGOCIOWA
PIONOWA I POZIOMA

STUDNIA CHŁONNA Z KRĘGÓW BETONOWYCH
ŚREDNICY 100cm, WYPEŁNIONYCH WARSTWĄ
FILTRACYJNĄ, STUDNIA GŁĘBOKA NA OK. 3M

PRZEKRÓJ B-B

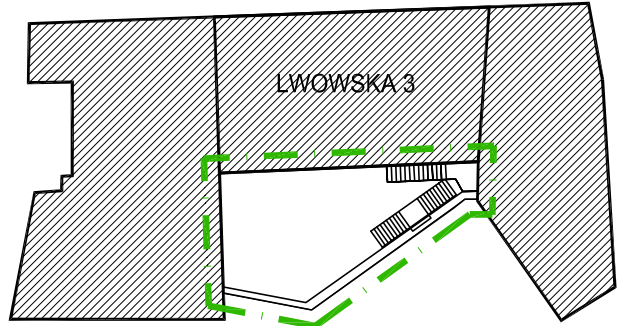


SCHEMAT

BUDYNKI
OBSZAR OBJĘTY OPRACOWANIEM

UWAGI

- ROZPATRYWAĆ ŁĄCZNIE Z RYSUNKAMI BRANŻOWYMI ORAZ OPISEM TECHNICZNYM I SPECYFIKACJAMI.
- WSZYSTKE ZMIANY POWINNY BYĆ UZGODNIONE Z PROJEKTANTEM.
- WSZYSTKIE POZIOMY PODANO W METRACH.
- WSZYSTKIE ROZWIĄZANIA SYSTEMOWE, TECHNOLOG. I MATERIAŁOWE POWINNY POSIADAĆ ODPOWIEDNIE CERTYFIKATY I ATESTY ORAZ POWINNY BYĆ WYKONANE ŚCIŚLE WG ZALECEŃ I INSTRUKCJI PRODUCENTA
- WSZYSTKIE WYMIARY ISTNIEJĄCYCH ELEMENTÓW ORAZ NAWIERZCHNI NALEŻY SPRAWDZIĆ NA BUDOWIE PRZED ROZPOCZĘCIEM ROBÓT.

PROJEKTANCI BRANŻOWI:	NR UPRAWNIENI:	PODPIS:
PROJEKTANT INSTALACJI SANITARNYCH MGR INŻ. MAGDALENA KORS	UPRAWNIENIA W SPECJALNOŚCI INSTALACYJNO - INŻYNIERYJNEJ W ZAKRESIE SIECI I INSTALACJI SANITARNYCH NR 74/DOŚ/05	
SPRAWDZAJĄCY INSTALACJI SANITARNYCH MGR INŻ. BARBARA CHOINKA	UPRAWNIENIA W SPECJALNOŚCI INSTALACYJNO - INŻYNIERYJNEJ W ZAKRESIE SIECI I INSTALACJI I URZĄDZEŃ SANITARNYCH NR 99/DOŚ/06	
JEDNOSTKA PROJEKTOWA Pavo PRACOWNIA ARCHITEKTURY PAVO Pracownia Architektury Paweł Wolny ul. Wojska Polskiego 16, 48-370 Paczków tel.: +48 692 48 90 75 e-mail: biuro@pavopracownia.pl		
PROJEKTANT MGR INŻ. ARCH. PAWEŁ WOLNY UPRAWNIENIA BUDOWLANE W SPECJALNOŚCI ARCHITEKTONICZNEJ DO PROJEKTOWANIA BEZ OGRANICZEŃ NR 14/OPOKK/2011	PODPIS/PIECZĘĆ	
SPRAWDZAJĄCY MGR INŻ. ARCH. MACIEJ REMPAŁSKI UPRAWNIENIA BUDOWLANE W SPECJALNOŚCI ARCHITEKTONICZNEJ DO PROJEKTOWANIA BEZ OGRANICZEŃ NR 02/OPOKK/2012	PODPIS/PIECZĘĆ	
INWESTOR ZAKŁAD BUDYNKÓW KOMUNALNYCH W OLEŚNICY UL. WOJSKA POLSKIEGO 16, 56-400 OLEŚNICA		
INWESTYCJA PRZEBUDOWA NAWIERZCHNI, SCHODÓW ZEWNĘTRZNYCH ORAZ INSTALACJI ODWADNIAJĄCEJ TEREN PRZY BUDYNKU MIESZKALNO-USŁUGOWYM UL. LWOWSKA 3, DZ. NR 16/13, AM-52, OBRĘB: OLEŚNICA		
BRANŻA ARCHITEKTURA	STADIUM PROJEKT BUDOWLANY	
TYTUŁ RYSUNKU PRZEKRÓJ A-A, B-B		
NR RYSUNKU PZT 2/1	REWIZJA 00	SKALA 1:50
		DATA 01.04.2018

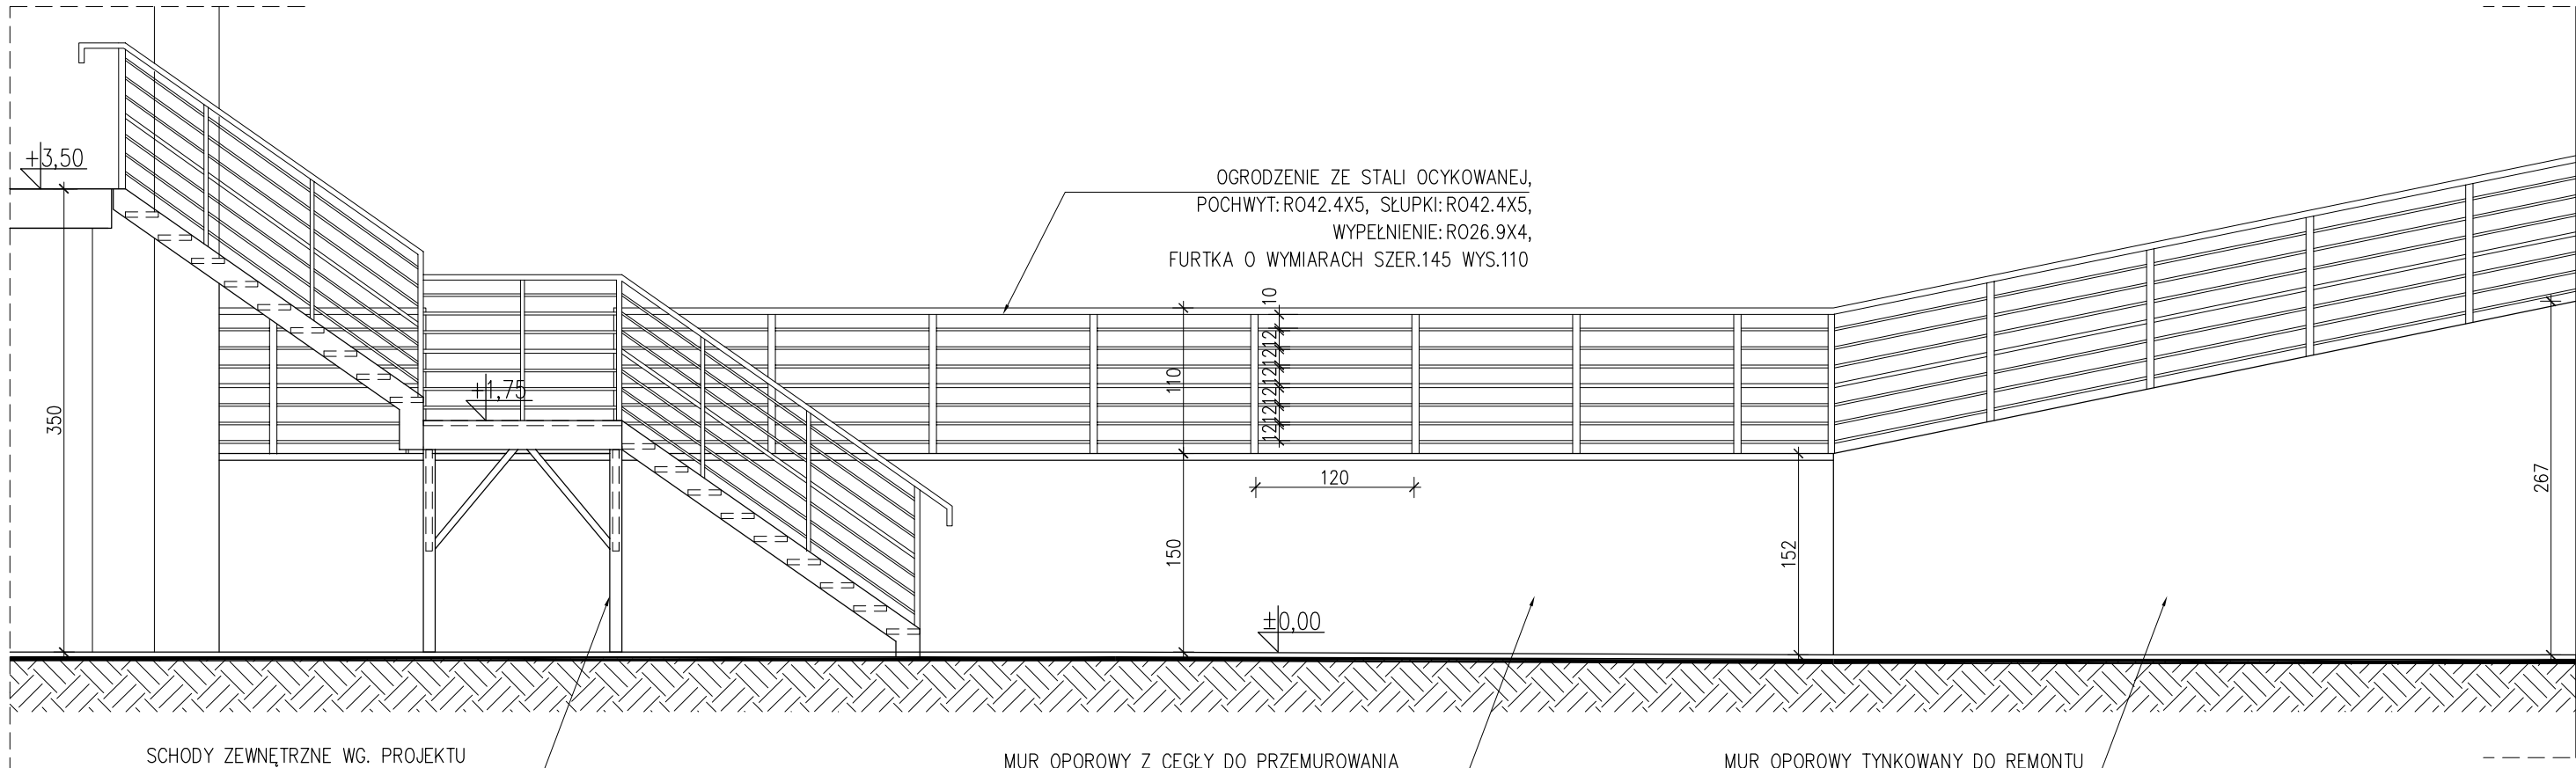


SCHODY ZEWNĘTRZNE WG. PROJEKTU KONSTRUKCJI

MUR OPOROWY Z CEGŁY DO PRZEMUROWANIA NA ZAPRAWIE CEMENTOWEJ, UZUPEŁNIENIE UBYTKÓW, – OTYNKOWANIE TYNKIEM RENOWACYJNYM – KOLOR JASNY BEZOWY NP. KEIM EXCLUSIV 9076 (NALEŻY DOPASOWAĆ DO KOLORU NA ELEWACJI BUDYNKU)

MUR OPOROWY TYNKOWANY DO REMONTU (UZUPEŁNIENIE UBYTKÓW W TYNKU I MAŁOWANIE W KOLORZE ELEWACJI BUDYNKU)

ROZWINIĘCIE - WIDOK 1

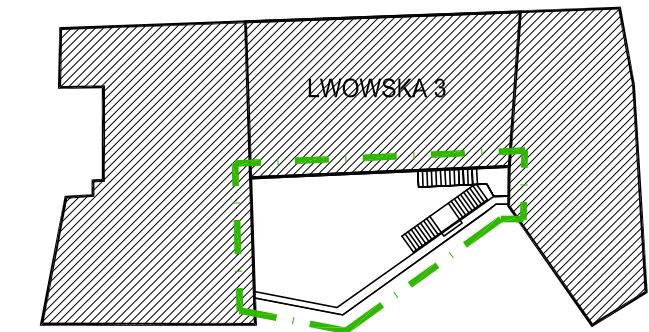


SCHEMAT BUDYNKI OBSZAR OBJĘTY OPRACOWANIEM

- UWAGI**
- ROZPATRYWAĆ ŁĄCZNIE Z RYSUNKAMI BRANŻOWYMI ORAZ OPISEM TECHNICZNYM I SPECYFIKACJAMI.
 - WSZYSTKIE ZMIANY POWINNY BYĆ UZGODNIONE Z PROJEKTANTEM.
 - WSZYSTKIE POZIOMY PODANO W METRACH.
 - WSZYSTKIE ROZWIĄZANIA SYSTEMOWE, TECHNOLOG. I MATERIAŁOWE POWINNY POSIADAĆ ODPOWIEDNIE CERTYFIKATY I ATESTY ORAZ POWINNY BYĆ WYKONANE ŚCIŚLE WG ZALECEŃ I INSTRUKCJI PRODUCENTA
 - WSZYSTKIE WYMIARY ISTNIEJĄCYCH ELEMENTÓW ORAZ NAWIERZCHNI NALEŻY SPRAWDZIĆ NA BUDOWIE PRZED ROZPOCZĘCIEM ROBÓT.**

JEDNOSTKA PROJEKTOWA			
Pavo PRACOWNIA ARCHITEKTURY		PAVO Pracownia Architektury Paweł Wolny ul. Wojska Polskiego 16, 48-370 Paczków tel.: +48 692 48 90 75 e-mail: biuro@pavopracownia.pl	
PROJEKTANT		PODPIS/PIECZĘĆ	
MGR INŻ. ARCH. PAWEŁ WOLNY			
UPRAWNIENIA BUDOWLANE W SPECJALNOŚCI			
ARCHITEKTONICZNEJ DO PROJEKTOWANIA			
BEZ OGRANICZEŃ NR 14/OPOKK/2011			
SPRAWDZAJĄCY		PODPIS/PIECZĘĆ	
MGR INŻ. ARCH. MACIEJ REMPAŁSKI			
UPRAWNIENIA BUDOWLANE W SPECJALNOŚCI			
ARCHITEKTONICZNEJ DO PROJEKTOWANIA			
BEZ OGRANICZEŃ NR 02/OPOKK/2012			
INWESTOR			
ZAKŁAD BUDYNKÓW KOMUNALNYCH W OLEŚNICY			
UL. WOJSKA POLSKIEGO 16, 56-400 OLEŚNICA			
INWESTYCJA			
PRZEBUDOWA NAWIERZCHNI, SCHODÓW			
ZEWNĘTRZNYCH ORAZ INSTALACJI ODWADNIAJĄCEJ			
TEREN PRZY BUDYNKU MIESZKALNO-USŁUGOWYM			
UL. LWOWSKA 3, DZ. NR 16/13, AM-52, OBRĘB: OLEŚNICA			
BRANŻA		STADIUM	
ARCHITEKTURA		PROJEKT BUDOWLANY	
TYTUŁ RYSUNKU			
ROZWINIĘCIE, WIDOK 1			
NR RYSUNKU	REWIZJA	SKALA	DATA
PZT 2/2	00	1:50	01.04.2018

I. UWAGI:

1. RYSUNEK ROZPATRYWAĆ ŁĄCZNIE Z POZOSTAŁYMI RYSUNKAMI KONSTRUKCJI.
2. FUNDAMENTY WYKONYWAĆ NA WARSTWIE BETONU PODKŁADOWEGO O GRUBOŚCI OKOŁO 10CM.
3. WYKOPY ZABEZPIECZYĆ ZGODNIE Z OBOWIĄZUJĄCYMI PRZEPISAMI PRAWA BUDOWLANEGO I OBOWIĄZUJĄCYMI NORMAMI.
4. WSZYSTKIE ZMIANY W PROJEKCIE NALEŻY KONSULTOWAĆ I UZGODNIĆ Z PROJEKTANTEM.
5. UŻYĆ MIESZANKI BETONOWEJ WODOSZCZELNEJ I MROZOODPORNEJ.
6. WSZYSTKIE WYMIARY I RZĘDNE SPRAWDZIĆ NA BUDOWIE W NATURZE.
7. WSZYSTKIE ROBOTY BUDOWLANO – MONTAŻOWE WYKONYWAĆ ZGODNIE Z OBOWIĄZUJĄCYMI PRZEPISAMI, NORMAMI W ZAKRESIE BUDOWNICTWA ORAZ WARUNKAMI TECHNICZNYMI WYKONYWANIA I ODBIORU ROBÓT

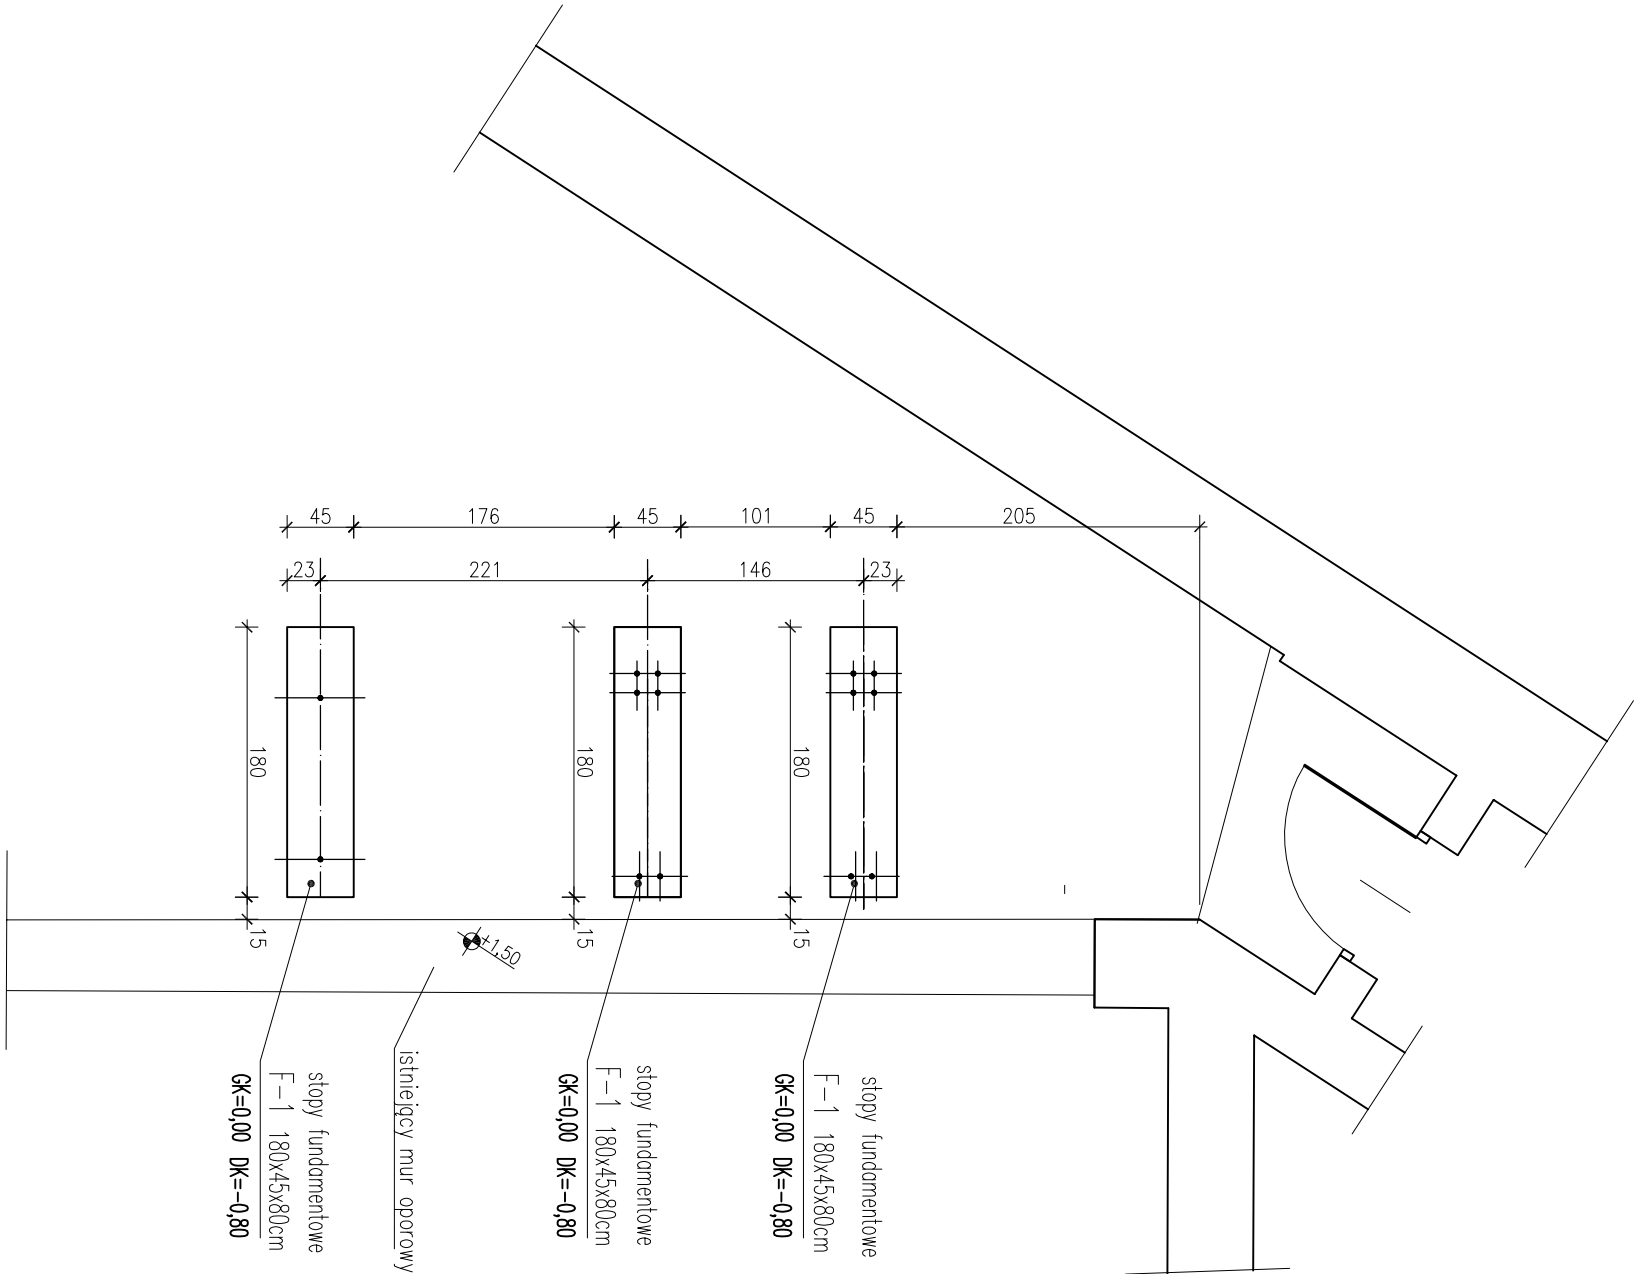


Beton podkładowy C12/15
Beton fundamentów C25/30 W8 F50
Stal zbrojeniowa: B500SP
Stal profilowa S235JR
otulina : 5cm

JEDNOSTKA PROJEKTOWA			
P A V O		PAVO Pracownia Architektury, Paweł Wołyn ul. Wojska Polskiego 16, 48-370 Paźków tel.: +48 692 48 90 75 e-mail: biuro@pavopracownia.pl	
PROJEKTANT	PODPISZCZEC		
MGR INŻ. GRZEGORZ GORCZYŃSKI UPRAWNIENIA BUDOWLANE W SPECJALNOŚCI KONSTRUKCYJNEJ DO PROJEKTOWANIA BEZ OGRANICZEŃ NR 6105/13			
SPRAWDZAJĄCY	PODPISZCZEC		
MGR INŻ. TOMASZ KAŁUCKI UPRAWNIENIA BUDOWLANE W SPECJALNOŚCI KONSTRUKCYJNEJ DO PROJEKTOWANIA BEZ OGRANICZEŃ NR 4105/14			
INWESTOR			
ZAKŁAD BUDYNKÓW KOMUNALNYCH W OLEŚNICY UL. WOJSKA POLSKIEGO 16, 56-400 OLEŚNICA			
INWESTYCJA			
PRZEBUDOWA NAWIERZCHNI, SCHODÓW ZEWNĘTRZNYCH ORAZ INSTALACJI ODWADNIACZEJ TEREN PRZY BUDYNKU MIESZKALNO-USŁUGOWYM UL. LWOWSKA 3, DZ. NR 16/13, AM-52, OBRĘB: OLEŚNICA			
BRANŻA	STADIUM		
KONSTRUKCJA	PROJEKT BUDOWLANY		
TYTUŁ RYSUNKU			
RZUT FUNDAMENTÓW - SCHODY ZEWNĘTRZNE			
NR RYSUNKU	REWIZJA	SKALA	DATA
K-1	00	1:50	01.04.2018


F-1 - stopy fundamentowe o wys. 80cm zbrojone krzyżowo górą i dołem prętami #12 w rozstawie co 15cm w formie kosza zbrojenlowego. stal A-IIIIN B500SP .

BIEG SCHODOWY - RZUT


1:50

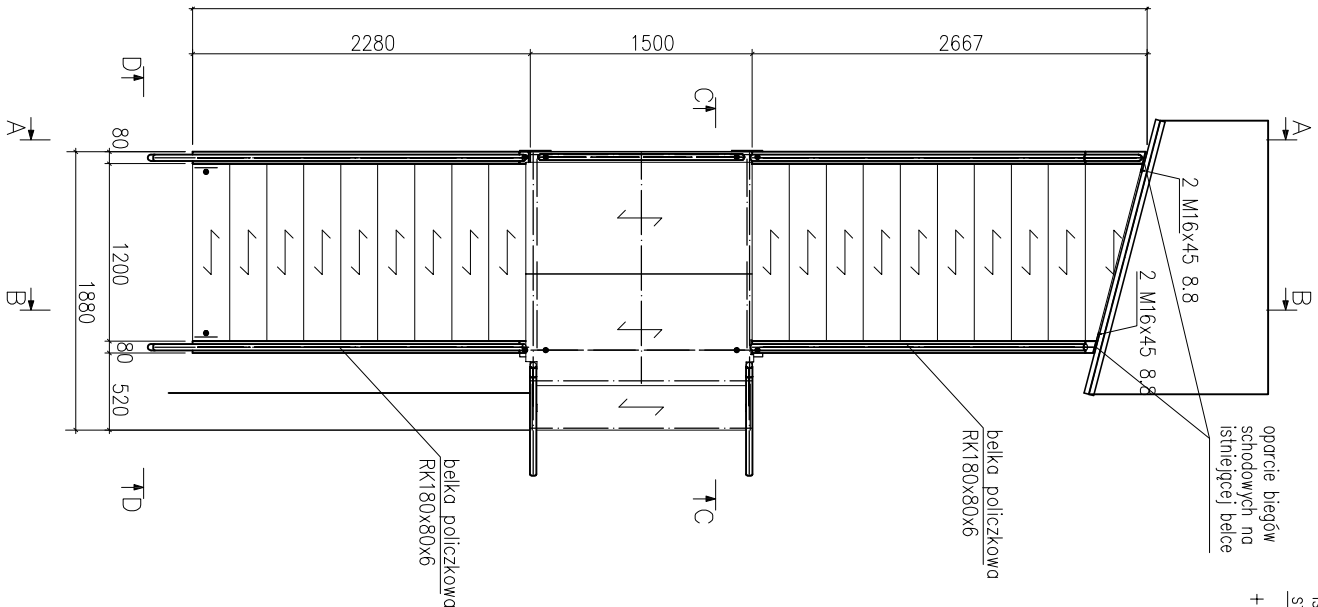


Przekrój A - A
skala 1:50

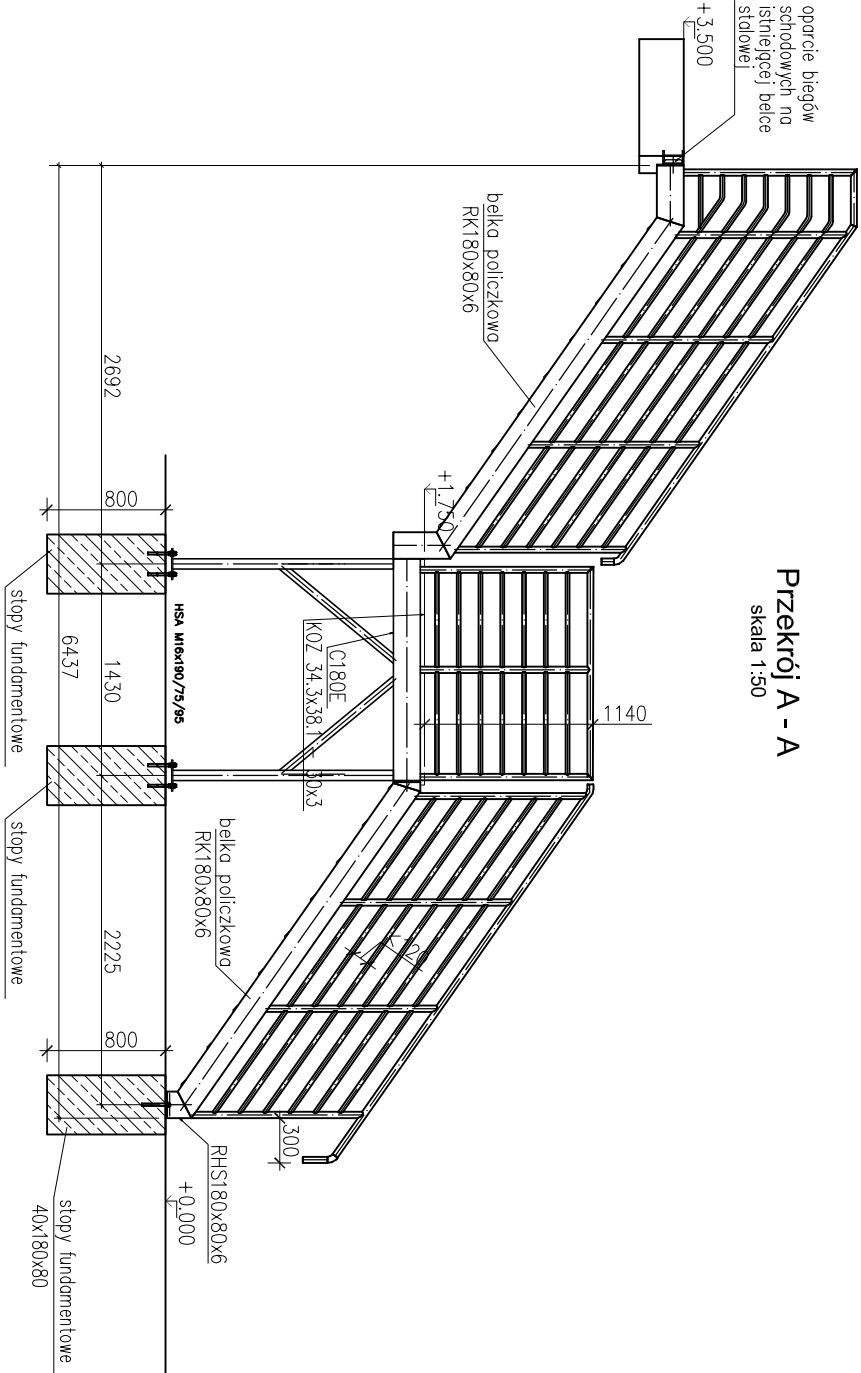


Przekrój B - B
skala 1:50

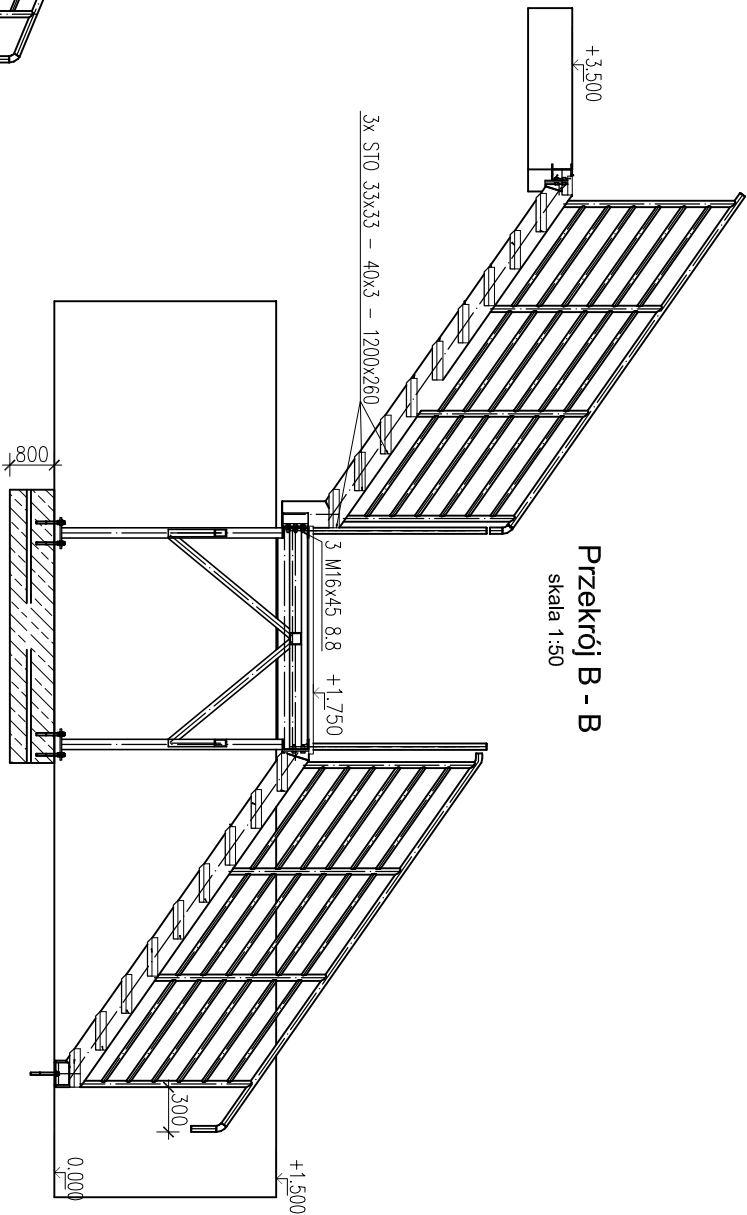

Przekrój C - C
skala 1:50

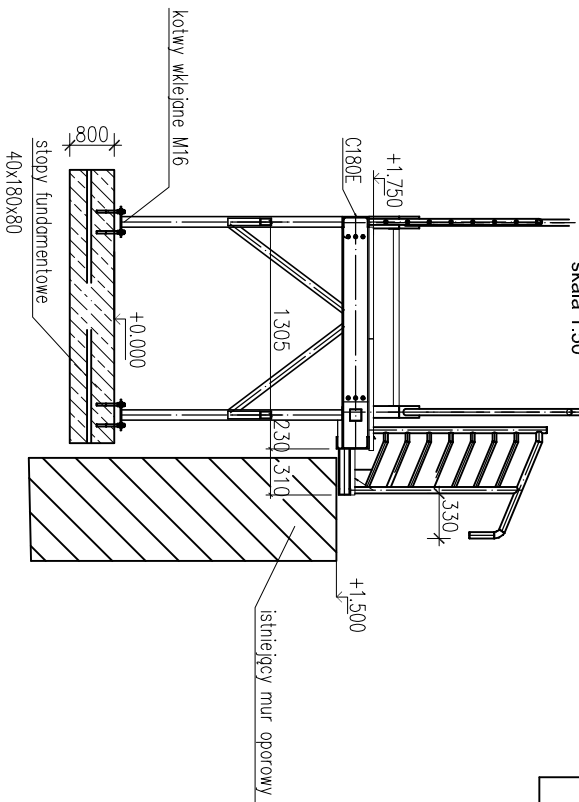

Przekrój D - D
skala 1:50

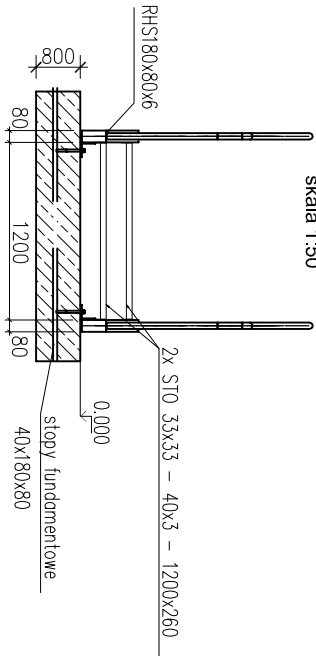

DANE MATERIALOWE:

STAL PROFILOWA	wg PN-EN 10025
–stal kształtowa	S235JR
–blachy	S235JRG2

POWŁOKI

1. Elementy stalowe – ocynkowane

UWAGI OGÓLNE

UWAGI :

1. Agresywność środowiska: C4 wg PN-EN ISO 12944-2.
2. Projektowana trwałość powłok malarskich 15 lat.
3. Stopień przygotowania powierzchni Sa2½.
4. Zabezpieczenie antykorozyjne ocynk
5. Klasa konstrukcji spawanych 3.
6. Elektrody według zaleceń technologa.
7. Spoiny wykonać na całej długości przylegania elementów.
8. Niepisane spoiny pachwinowe wykonywać o maksymalnych grubościach $a=0,7t$ (t – grubość cieńszego z łączonych elementów) na całej długości przylegania.
9. Jeżeli nie podano inaczej spoiny czołowe wykonywać na pełną grubość łączonych części.
10. Wykonanie i odbiór konstrukcji stalowej wg PN-06200:2002 i norm w niej przytoczonych.
11. Wszystkie wymiary należy sprawdzić w naturze.
12. Wszystkie wymiary i rzędne sprawdzić na budowie. Ewentualne rozbieżności i ich konsekwencje wykonawcze wymagają rozwiązania po konsultacji z projektantem.
13. Wszystkie zmiany w projekcie należy konsultować i uzgodnić z projektantem.
14. Miejsca spawania montażowego z istniejącą belką dwuteową należy uprzednio oczyścić z powłoki malarskiej, a po spawaniu i inspekcji zabezpieczyć antykorozyjnie odpowiednim zestawem malarskim naprawczym.

JEDYNOŚĆKA PROJEKTOWA			
PAVO PRACOWNIA ARCHITEKTURY		PAVO Pracownia Architektury Paweł Walny ul. Wojska Polskiego 16, 48-370 Paczków tel.: +48 692 48 90 75 e-mail: biuro@pavopracownia.pl	
PROJEKTANT	MGR INŻ. GRZEGORZ GORCZYŃSKI UPRAWNIENIA BUDOWLANE W SPECJALNOŚCI KONSTRUKCYJNEJ DO PROJEKTOWANIA BEZ OGRANICZEŃ NR 6105/13	PODOBIECZEC	
SPRAWDZĄCY	MGR INŻ. TOMASZ KAŁUCKI UPRAWNIENIA BUDOWLANE W SPECJALNOŚCI KONSTRUKCYJNEJ DO PROJEKTOWANIA BEZ OGRANICZEŃ NR 4105/14	PODOBIECZEC	
INWESTOR	ZAKŁAD BUDYNKÓW KOMUNALNYCH W OLEŚNICY UL. WOJSKA POLSKIEGO 16, 56-400 OLEŚNICA		
INWESTYCJA	PRZEBUDOWA NAWIERZCHNI, SCHODÓW ZEWNĘTRZNYCH ORAZ INSTALACJI ODWADNIACZEJ TEREN PRZY BUDYNKU MIESZKALNO-USŁUGOWYM UL. LWOWSKA 3, DZ. NR 16/13, AM-52, OBRĘB: OLEŚNICA		
BRANŻA	KONSTRUKCJA	STADIUM	PROJEKT BUDOWLANY
TYTUŁ RYSUNKU	SCHODY ZEWNĘTRZNE - RZUT, PRZEKROJE		
NR RYSUNKU	RENWZA	00	SKALA 1:50 DATA 01.04.2018