


kostka betonowa - grubość 6 cm
pospółka - grubość warstwy 20 cm
kliniec 0-31,5 mm - grubość warstwy 5 cm
tłuczeń 31,5-63 mm grubość warstwy 20 cm
grunt rodzimy

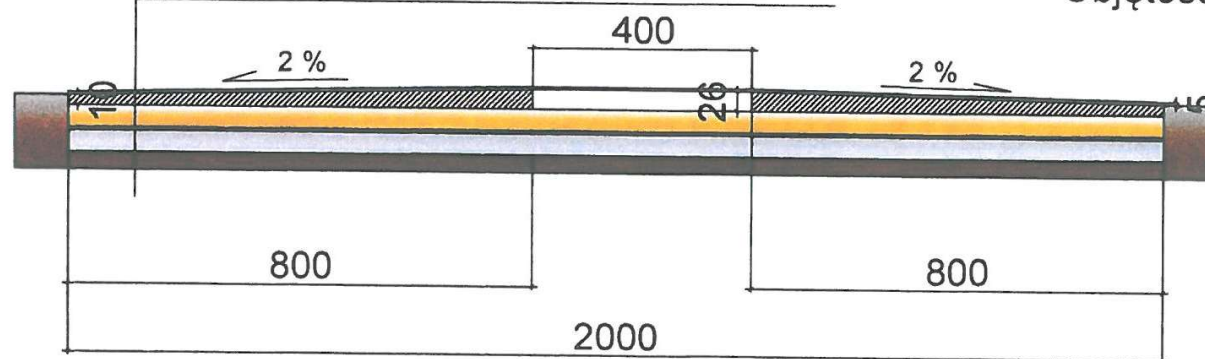

Powierzchnia płyty betonowej = 301,44 m²
 Objętość płyty betonowej = 54,25 m³
 Powierzchnia zbrojenia = 301,44 m²
 Objętość pospółki = 62,80 m³
 Objętość klinca = 15,70 m³
 Objętość tłuczni = 62,80 m³
 Objętość wykopów = 204,10 m³

JEDNOSTKA PROJEKTOWA	BIURO DORADZCO - PROJEKTOWE AGNIESZKA SUPERSON-WINKOWSKA 50 - 034 WROCŁAW UL. MICHAŁA BAŁUCKIEGO 18/4 TEL. 502 903 518		
FORMAT	LAPIDARIU PRZY UL. KOPERNIKA W OLEŚNICY		Nr zlecenia Nr MT 480 47 2021
OBIEKT I ADRES	PARK KLONOWY W OLEŚNICY OLEŚNICA DZIAŁKA NR 9/3		Przebieg PROJEKT
INWESTOR	GMINA MIEJSKA OLEŚNICA 56-400 OLEŚNICA RYNEK-RATUSZ		Data 01 07 2021
TYTUŁ RYSUNKU	UKŁAD WARSTW		Wydanie 1
PROJEKTANT	Tytuł mgr inż. Upr. nr 38/87/LW + 278/85/LW		Nr rysunku K/2
	Imię JANUSZ		
	Nazwisko SUPERSON		
ASYSTENT PROJEKTANTA	Tytuł mgr inż.		Skala 1 : 100
	Imię MAKSYMILIAN		
	Nazwisko SIWECKI		