

CZĘŚĆ RYSUNKOWA

Sekcje mapy: 6.15.1.15.24.3.2
ark. 24, dz. 9/3; ul. Wojska Polskiego / ul. Klonowa

MAPA DO CELÓW PROJEKTOWYCH
skala 1:500


Układ odniesienia: PL-ETRF89, układ wsp. płaski:
PL-2000 strefa 6 (18°), układ wys.: PL-EVRF2007-NH

[illegible]

Można w zornym obszarze może służyć do opracowania projektów technicznych. Skuteczności grupowych mających wpływ na zagospodarowanie gruntów zlokalizowanych w granicach planowanej inwestycji - nie badano.

Nie wydłuża się istnienie w terenie innych nie wykazanych na niniejszej mapie urządzeń podziemnych, które nie były zgłoszone do inwentaryzacji, lub o których brak jest informacji w instytucjach brzoźnych

Na mapie do celów projektowych
nie wniesiono elementów mpp

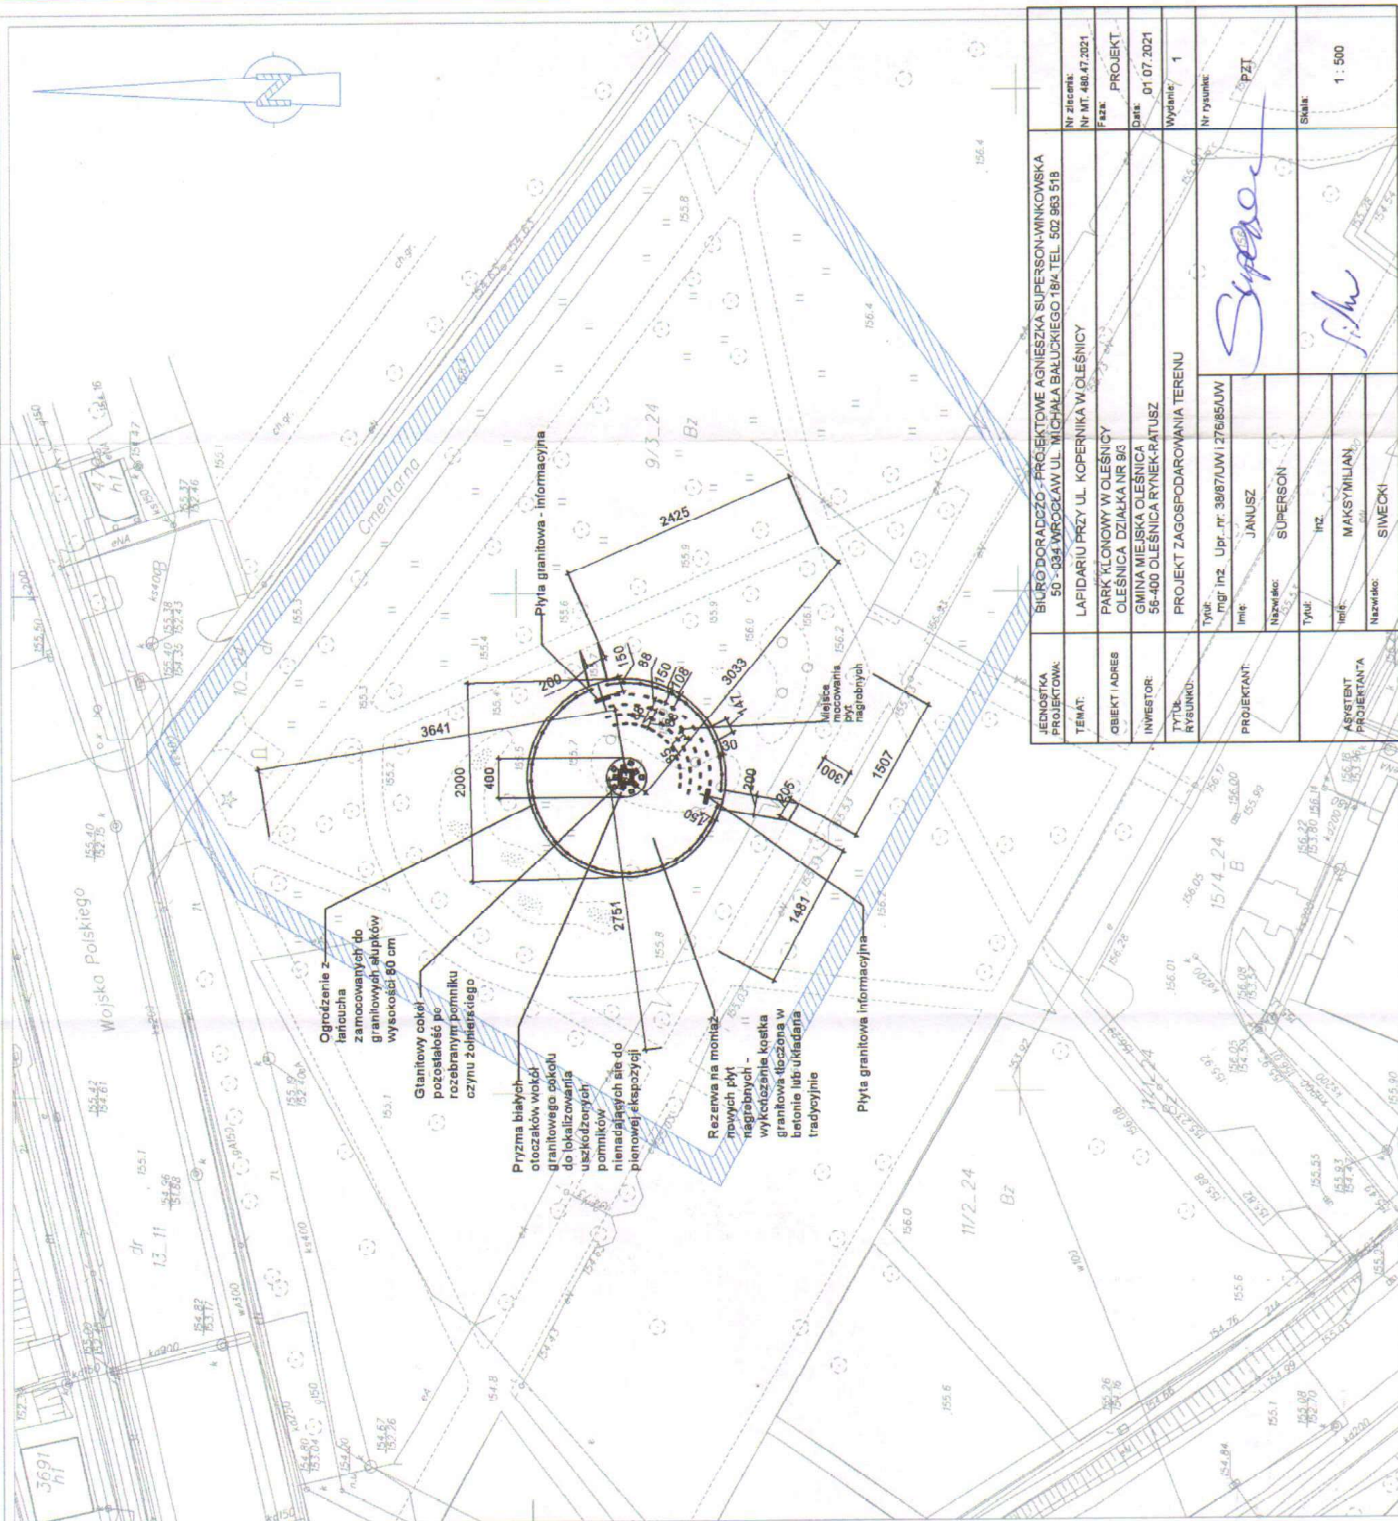

JEDYNOŚĆ PROJEKTOWA:	BIBRO DORADZCO - PROJEKTOWE AGNIESZKA SUPERSON-WINKOWSKA 50-034 WROCŁAW UL. MICHAŁA BAŁUCHOWE 18A/TEL. 502 983 519			
TEMAT:	LAPIDARIUM PRZY UL. KOPERNIKA W OLEŚNICY			
OBJEKT ADRES:	PARK KŁONOWY W OLEŚNICY OLEŚNICA DZIAŁKA NR 93			
INWESTOR:	GMINA MIEJSKA OLEŚNICA 56-400 OLEŚNICA RYNEK-RATUŚ			
TYTUŁ RYSUNKU:	PROJEKT ZAGOSPODAROWANIA TERENU			
PROJEKTANT:	Typ:	mgr inż. Upr. nr. 39087/UW/1276/85/UW		
	Imię:	JANUSZ		
	Nazwisko:	SUPERSON		
ASISTENT PROJEKTANTA:	Typ:	inż.		
	Imię:	MAKSYMILIAN		
	Nazwisko:	SIWICKI		
	Wydatki:	1		
	Nr rysunku:	PZ1		
	Skala:	1 : 500		

Sekcje mapy: 6.151.15.24.3.2
ark. 24, dz. 9/3; ul. Wojska Polskiego / ul. Kłonowa

MAPA DO CEŁÓW PROJEKTOWYCH
skala 1:500


Układ odniesienia: PL-ETRF89, układ wsp. płaskich:
PL-2000 strefa 6 (18°), układ wys.: PL-EVRF2007-NH

Średnicowy, odpowiedniości karni, za składowe lasostany oświadczyć połączenie się, że niniejszy dokument został opracowany w wyniku pracy naukowej, nie jest to jednakże dokument, który ma być podstawą do wydania orzeczenia o wydajności, materiałach posiadających zasoby geologiczne i geologiczne	STAROSTA POWIATU OLESNICKIEGO			
Ogólny Substancja (wielkość i lokalizacja)	OK-6640.1916.2021	OK-6640.1916.2021-19251	2021-08-2	05.07.2021
Identyfikacja (opisano, zrac, to prowadzi, weryfikacji)				
Data pomiaru (weryfikacji)				
Data pomiaru (weryfikacji)				
Wydawca (zgodny z prawem) Pogoda (zgodny z prawem)				

Mapa w zaznaczonym obszarze może służyć do opracowania projektów technicznych. Służeńności gruntowych mających wpływ na zagospodarowanie gruntów zlokalizowanych w granicach planowanej inwestycji - nie badano.

Nie wykazuje się isinienia w terenie innych nie wykazanych na rniejszej mapie urzozden podziemnych, ktore nie byly zgloszane do inwentaryzacji, lub o ktorych brak jest informacji w instylucjach branżowych

Na mapę do celów projektowych
nie wniesiono elementów mzp

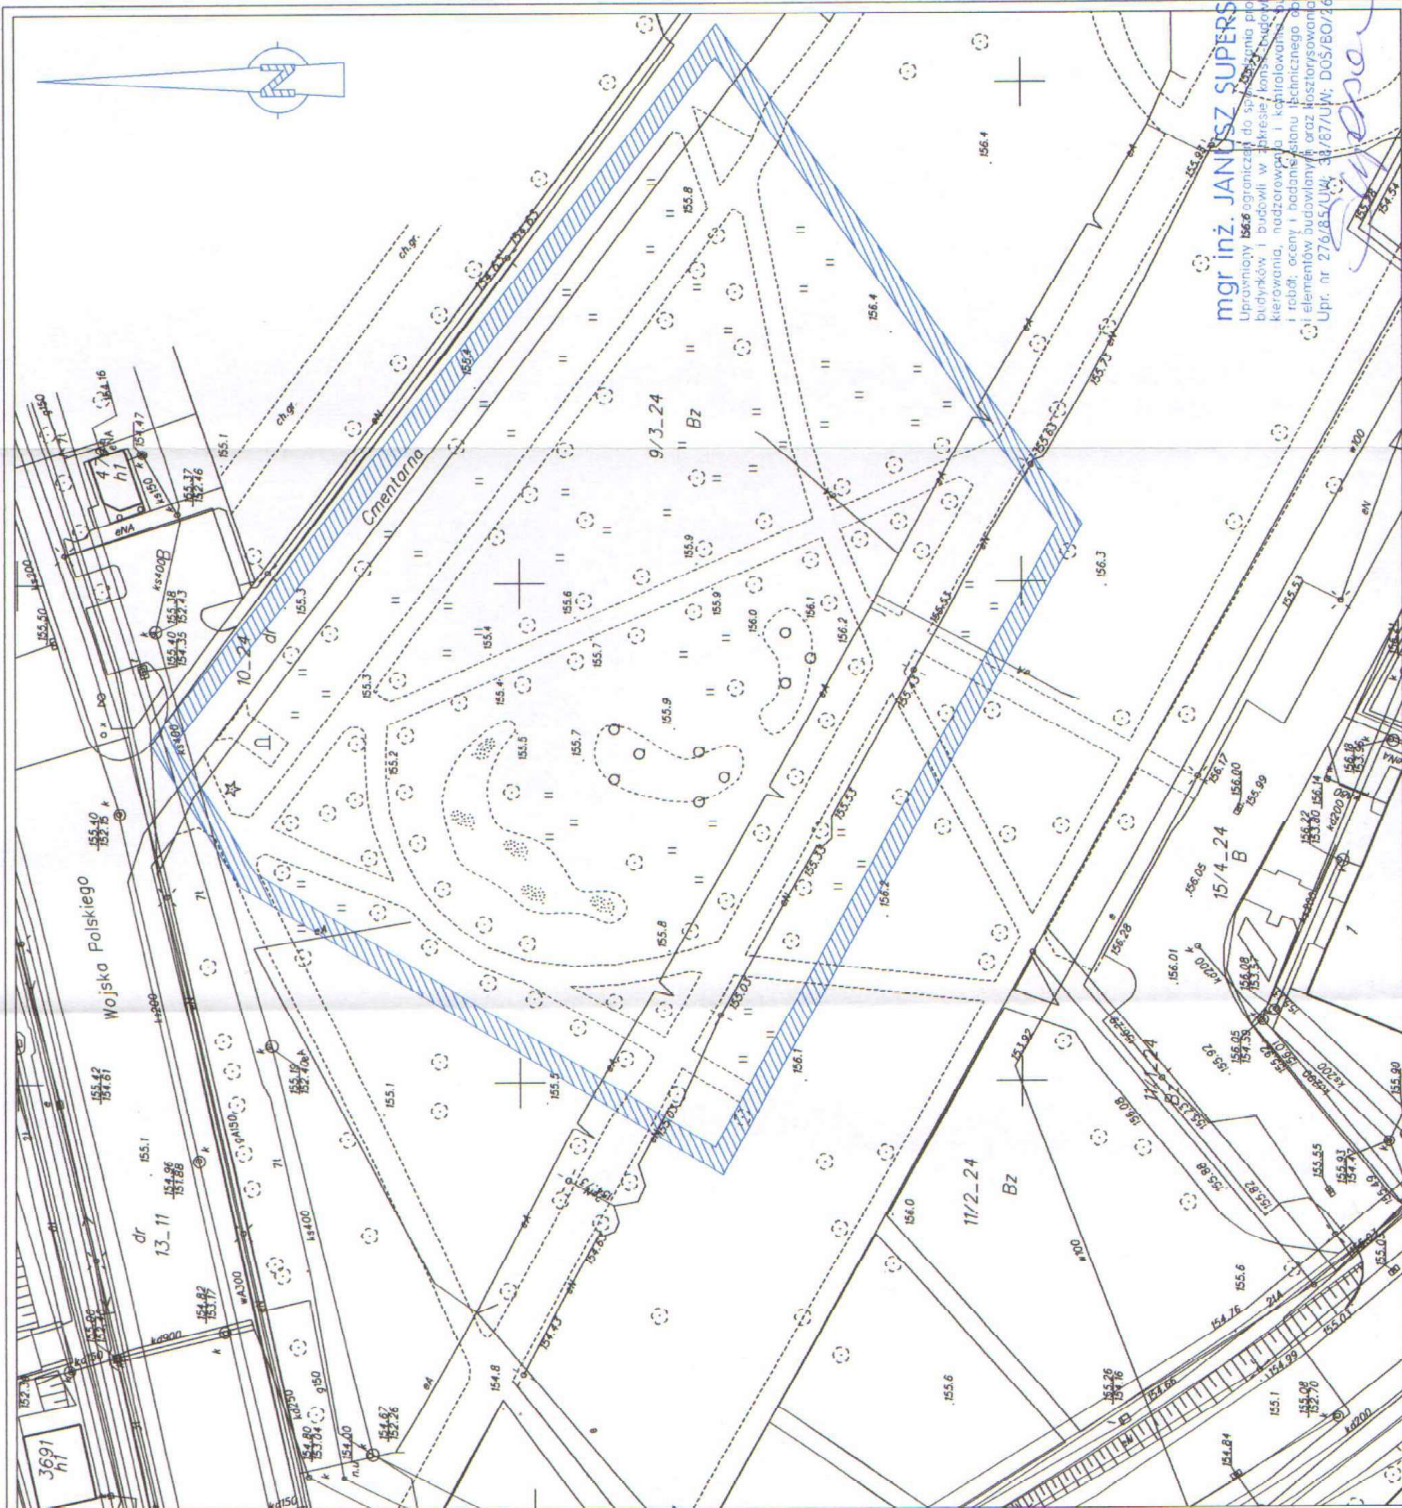

mgr inż. JANUSZ SUPERSON
Uprawniony **566** ograniczony do sp. z o.o. i innych projektów budowlanych i budowlawo-technicznych, kosztorysowania, kierowania, nadzoru i kontroli nad budową i robót, oceny i nadzoru technicznego obiektów i elementów budowlanych oraz technicznego nadzoru nad robotami budowlanymi.
Pr. nr 276/65/UW, 33/87/UW; DGS/60/67/U

Sekcje mapy: 6.151.15.24.3.2
ark. 24, dz. 9/3; ul. Wojska Polskiego / ul. Klonowa

MAPA DO CELÓW PROJEKTOWYCH
skala 1:500


Układ odniesienia: PL-ETRF89, układ wsp. płaskich:
PL-2000 strefa 6 (18°), układ wys.: PL-EVRF2007-NH

Swiadomy odpowiedzialności kornaj za składowe latrzynego oświadczenia posiadacza sie ze niniejszy dokument zostal oprowacowany w wyniku prac geodezyjnych i kartograficznych, ktorych rezultaty zamiera oporol techniczny wpisany do ewidencji mactelowych państwowego zeszcbe geodezyjnego i kartograficznego		STAROSTA POWIATU OLESNICKIEGO
Ogón Sułczy Cnotyni (p) Kartograficzny		
Wierzytaliu zyskowno prac	OK-6640.1916.2021	
Nie przystoi wyrytacz	OK-6640.1916.2021-	
Dati grabitki wyrytacz		05.07.2021
Dati grabitki wyrytacz wyrytacz		
Wyrazowa prac geodezyjnych Polosy i jectecz grabitki wyrytacz		

Mapa w zaznaczonym obszarze może służyć do opracowania projektów technicznych.

Nie wykuczo się istnienia w terenie innych nie wykazanych na niniejszej mapie urzędzeń podziemnych, które nie były zgłoszone do inwentaryzacji, lub o których brak jest informacji w instytutach branzowych


Na mapie do celów projektowych
nie wniesiono elementów mapy

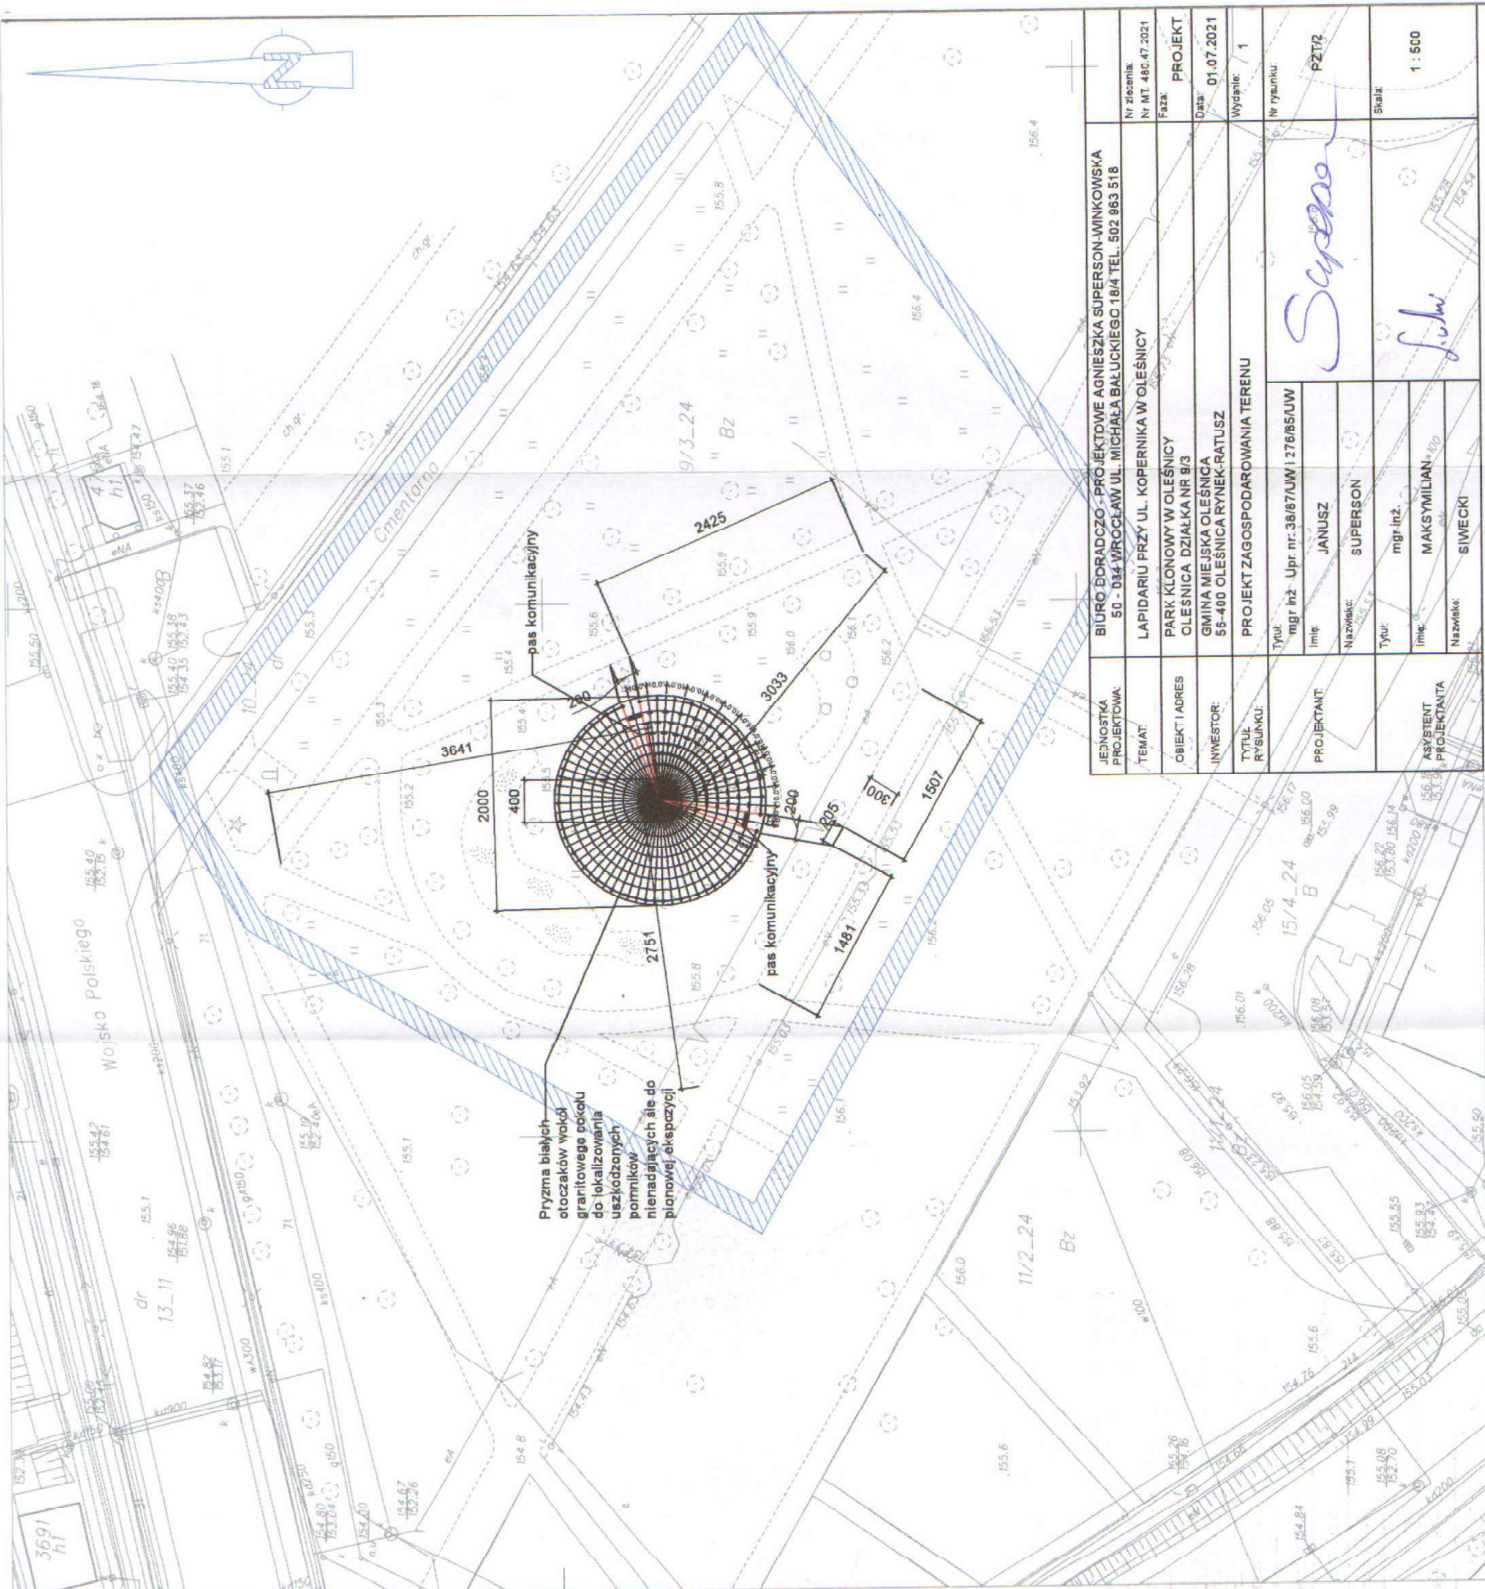

JEDYNOSTKA PROJEKTOWA	BIURO DORADZCO - PROJEKTOWE AGNIESZKA SUPERSON-WINKOWSKA 50 - 034 WROCŁAW UL. MICHAŁA BALUCKIEGO 18/4 TEL. 502 863 518		
TEMAT	LAPIDARIUM PRZY UL. KOPERNIKA W OLEŚNICY		
OBJEKT I ADRES	PARK KLONOWY W OLEŚNICY OLEŚNICA DZIAŁKA NR 8/3		
INWESTOR	GMINA MIEJSKA OLEŚNICA 56-400 OLEŚNICA RYNEK-RATUSZ		
TYTUŁ RYSUNKU	TYTUŁ	PROJEKT ZAGOSPODAROWANIA TERENU	
PROJEKTANT	mgr inż. Upr. nr: 38/87/UW/1 27695/UW	Nr rysunku	
	Imię	P2172	
	Nazwisko	Superson	
	TYTUŁ	mgr inż.	
ASYSTENT PROJEKTANTA	Imię	MAKSYMILIAN	
	Nazwisko	SIWECKI	
	Skala	1 : 500	



Superior

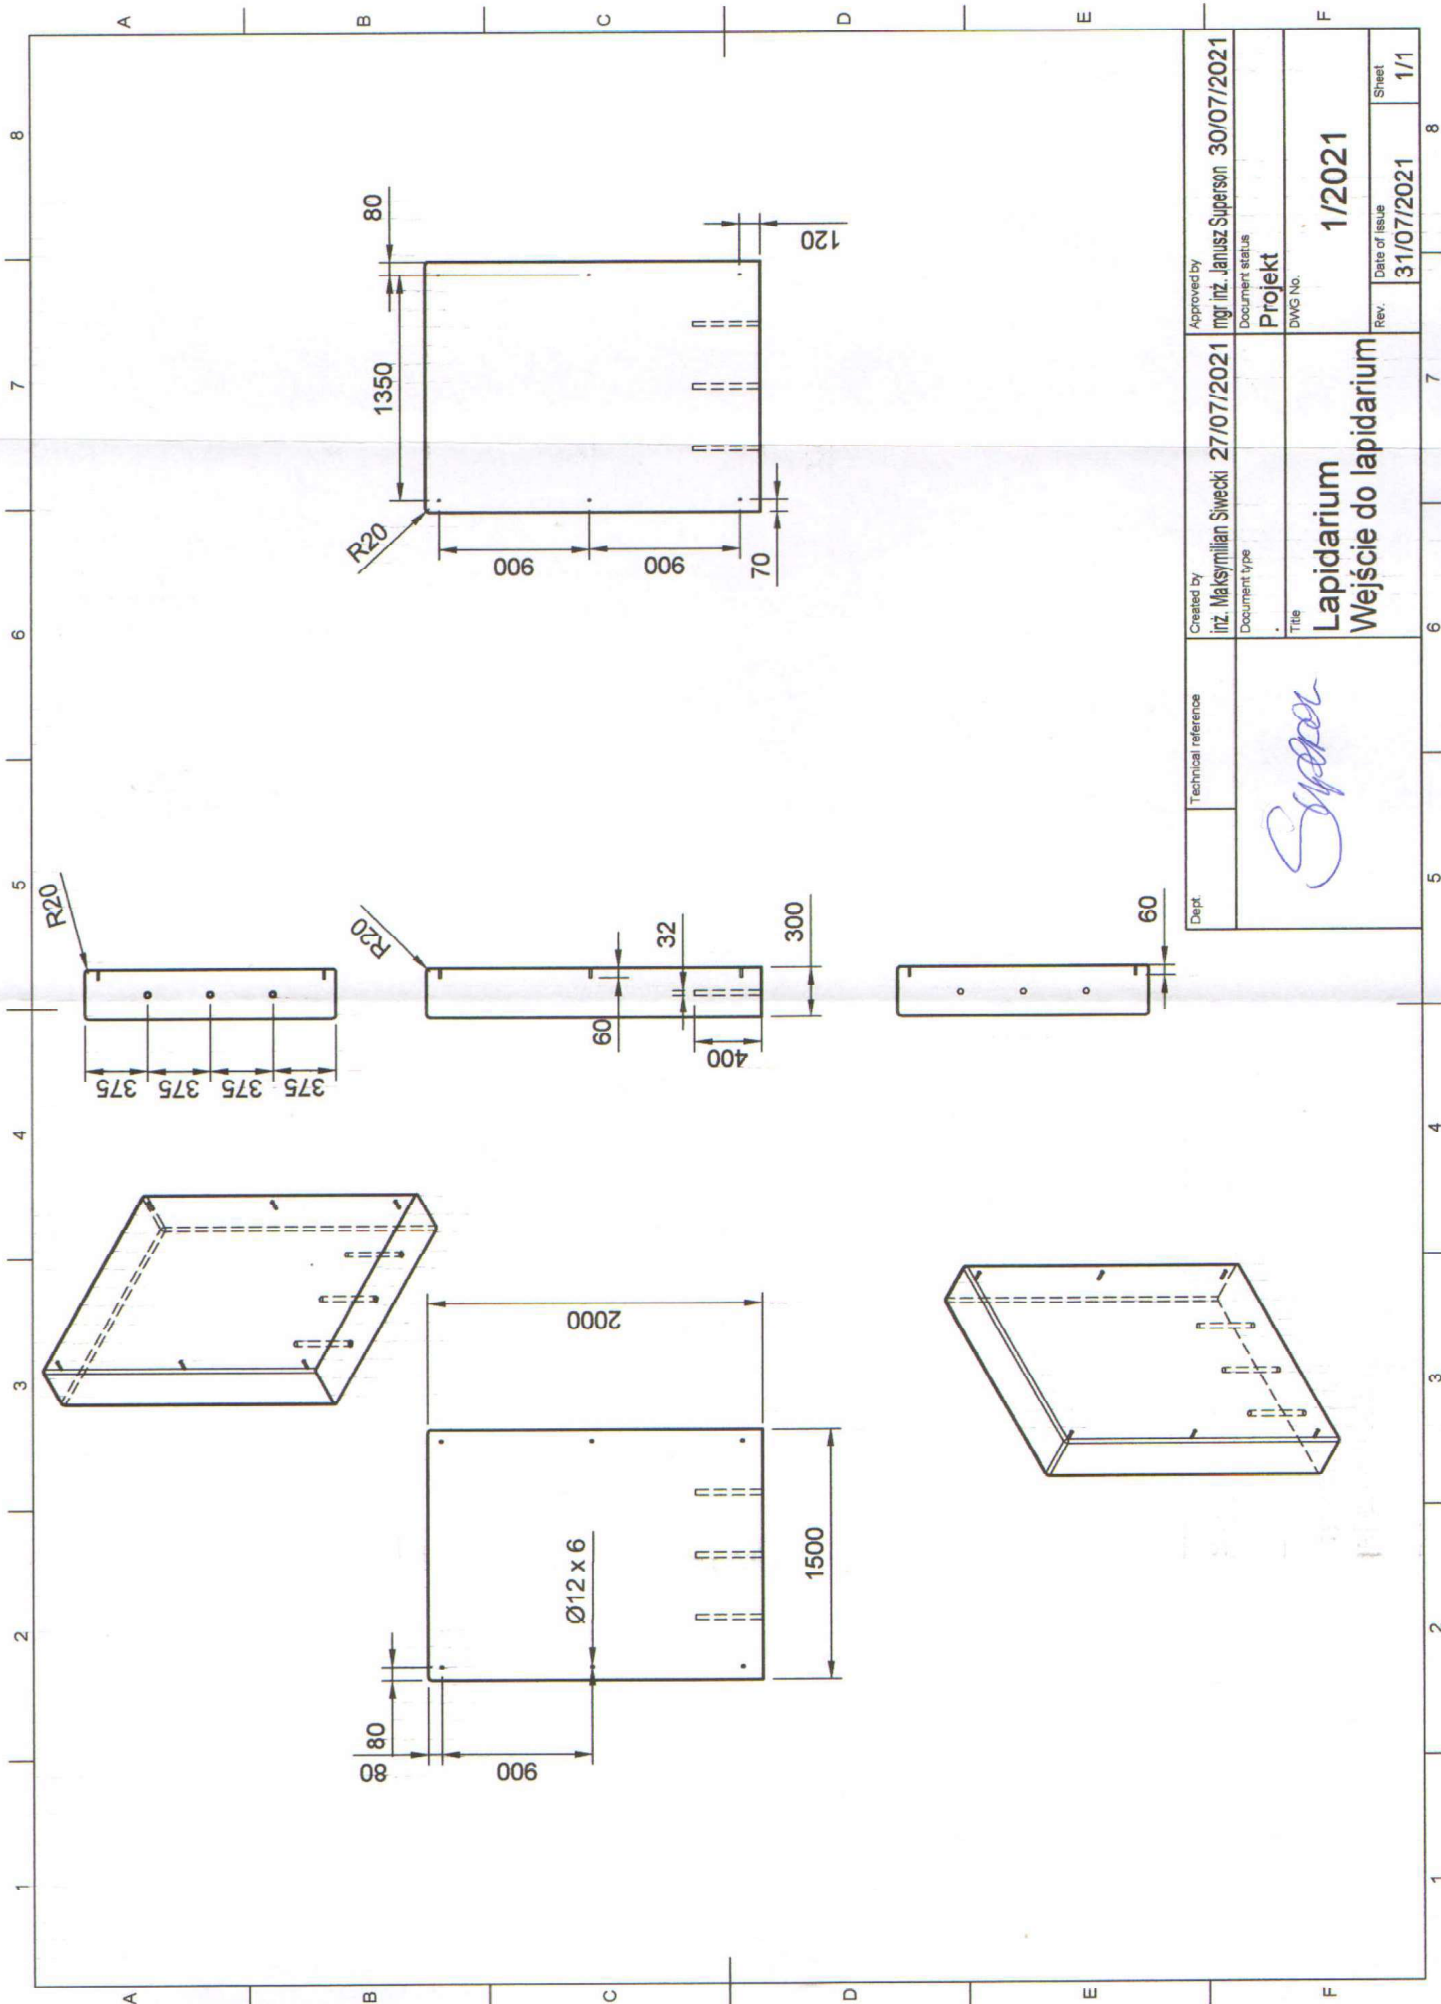

Dept.	Technical reference	Created by Inż. Maksymilian Siwecki	Approved by mgr inż. Janusz Superson
		Document type	Document status
		Title Lapidarium	DWG No.
		Rev.	Date of issue
		1/1	31/07/2021
		1/2021	1/1

A (1:1)



7.84

A



M6 x 1.75



Ø22



Dapt.	Technical reference	Created by inż. Maksymilian Siwecki 31/07/2021	Approved by mgr inż. Janusz Superson 02.08.2021
		Document type Projekt	Document status Projekt
		Title Lapidarium Mocowanie płyty Informacyjnej	DWG No. 3/2021
		Rev.	Date of issue 1/1
		Sheet 1/1	

150

142


LAPIDARIUM

Do przełomu XVIII i XIX wieku oleszczan chowano na cmentarzach przykościelnych, przy szpitalach i przytułkach oraz w pobliżu murów miejskich. Dopiero rozporządzenie cesarza Fryderyka II z 1773 roku nakazywało tworzenie miejsc pochówku poza granicami miast.

Pierwsza nekropolia miejska w Oleśnicy powstała w 1823 roku przy Wartenberger StraÙe (ul. Wojska Polskiego) - na terenie, na którym do dziś mieści się cmentarz i cmentarna kaplica. W późniejszych latach XIX wieku po drugiej stronie ulicy, w parku gdzie teraz znajduje się Lapidarium, powstał Nowy Cmentarz, na którym miejsce wiecznego spoczynku znajdowali oleszczanie do początku lat pięćdziesiątych XX wieku. W 1966 roku Prezydium Miejskiej Rady Narodowej podjęło decyzję o likwidacji Nowego Cmentarza i zamiany tego obszaru w teren rekreacyjny dla mieszkańców powstających osiedli.

Również w latach dwudziestych XIX wieku w okolicach dzisiejszej ul. Leśnej powstał krakut - cmentarz żydowski. Nieużytkowany po 1945 roku nekropolię decyzją Miejskiej Rady Narodowej oficjalnie zlikwidowano w 1969 roku.

W dzisiejszych granicach miasta, przy ulicach Wiejskiej i Wielkopolskiej, znajdowały się jeszcze dwa niewielkie cmentarze, gdzie grzebano dawnych mieszkańców Lucienia (Leutchen) i Rataj (Rathe). One także zostały zlikwidowane, odpowiednio w 1969 i 1973 roku.

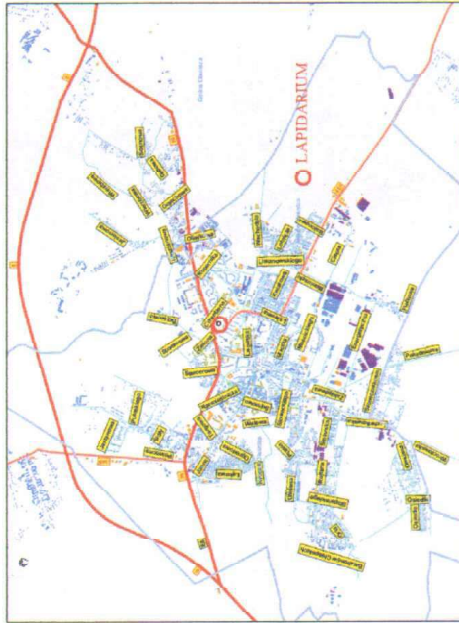192
200

LAPIDARIUM

Do przełomu XVIII i XIX wieku oleszczan chowano na cmentarzach przykościelnych, przy szpitalach i przytułkach oraz w pobliżu murów miejskich. Dopiero rozporządzenie cesarza Fryderyka II z 1773 roku nakazywało tworzenie miejsc pochówku poza granicami miast.

Pierwsza nekropolia miejska w Oleśnicy powstała w 1823 roku przy Wartenberger StraÙe (ul. Wojska Polskiego) - na terenie, na którym do dziś mieści się cmentarz i cmentarna kaplica. W późniejszych latach XIX wieku po drugiej stronie ulicy, w parku gdzie teraz znajduje się Lapidarium, powstał Nowy Cmentarz, na którym miejsce wiecznego spoczynku znajdowali oleszczanie do początku lat pięćdziesiątych XX wieku. W 1966 roku Prezydium Miejskiej Rady Narodowej podjęło decyzję o likwidacji Nowego Cmentarza i zamiany tego obszaru w teren rekreacyjny dla mieszkańców powstających osiedli.

Również w latach dwudziestych XIX wieku w okolicach dzisiejszej ul. Leśnej powstał krakut - cmentarz żydowski. Nieużytkowany po 1945 roku nekropolię decyzją Miejskiej Rady Narodowej oficjalnie zlikwidowano w 1969 roku.


W dzisiejszych granicach miasta, przy ulicach Wiejskiej i Wielkopolskiej, znajdowały się jeszcze dwa niewielkie cmentarze, gdzie grzebano dawnych mieszkańców Lucienia (Leutchen) i Rataj (Rathe). One także zostały zlikwidowane, odpowiednio w 1969 i 1973 roku.


NAGŁÓWEK - wysokość tekstu 10 cm

opis (informacja) - wysokość tekstu 2 cm


czcionka - Times New Roman

JEDNOSTKA PROJEKTOWA:	BIURO DORADZCO - PROJEKTOWE AGNIESZKA SUPERSOŃ-WINKOWSKA 50 - 034 WROCŁAW UL. MICHAŁA BALUCKIEGO 18/4 TEL. 502 963 518				Nr zlecenia Nr MT 486/47 2021
TEMAT	LAPIDARIUM PRZY UL. KOPERNIKA W OLEŚNICY				Faza PROJEKT
OBIEKT I ADRES	PARK KLONOWY W OLEŚNICY OLEŚNICA DZIAŁKA NR 93				Data: 01.07.2021
INWESTOR	GMINA MIEJSKA OLEŚNICA 56-400 OLEŚNICA RYNEK-RATUSZ				Wydanie: 1
Tytuł RYSUNKU	PROJEKT PŁYTY INFORMACYJNEJ				Nr rysunku:
PROJEKTANT:	Tytuł	mgr inż. Upr. nr: 36/87/UW/1 276/85/UW			INW/1
	Imię:	JANUSZ			
	Nazwisko:	SUPERSOŃ			
ASYSTENT PROJEKTANTA	Tytuł:	mgr inż.			Skala 1 : 100
	Imię:	MAKSYMILIAN			
	Nazwisko:	SIWECKI			

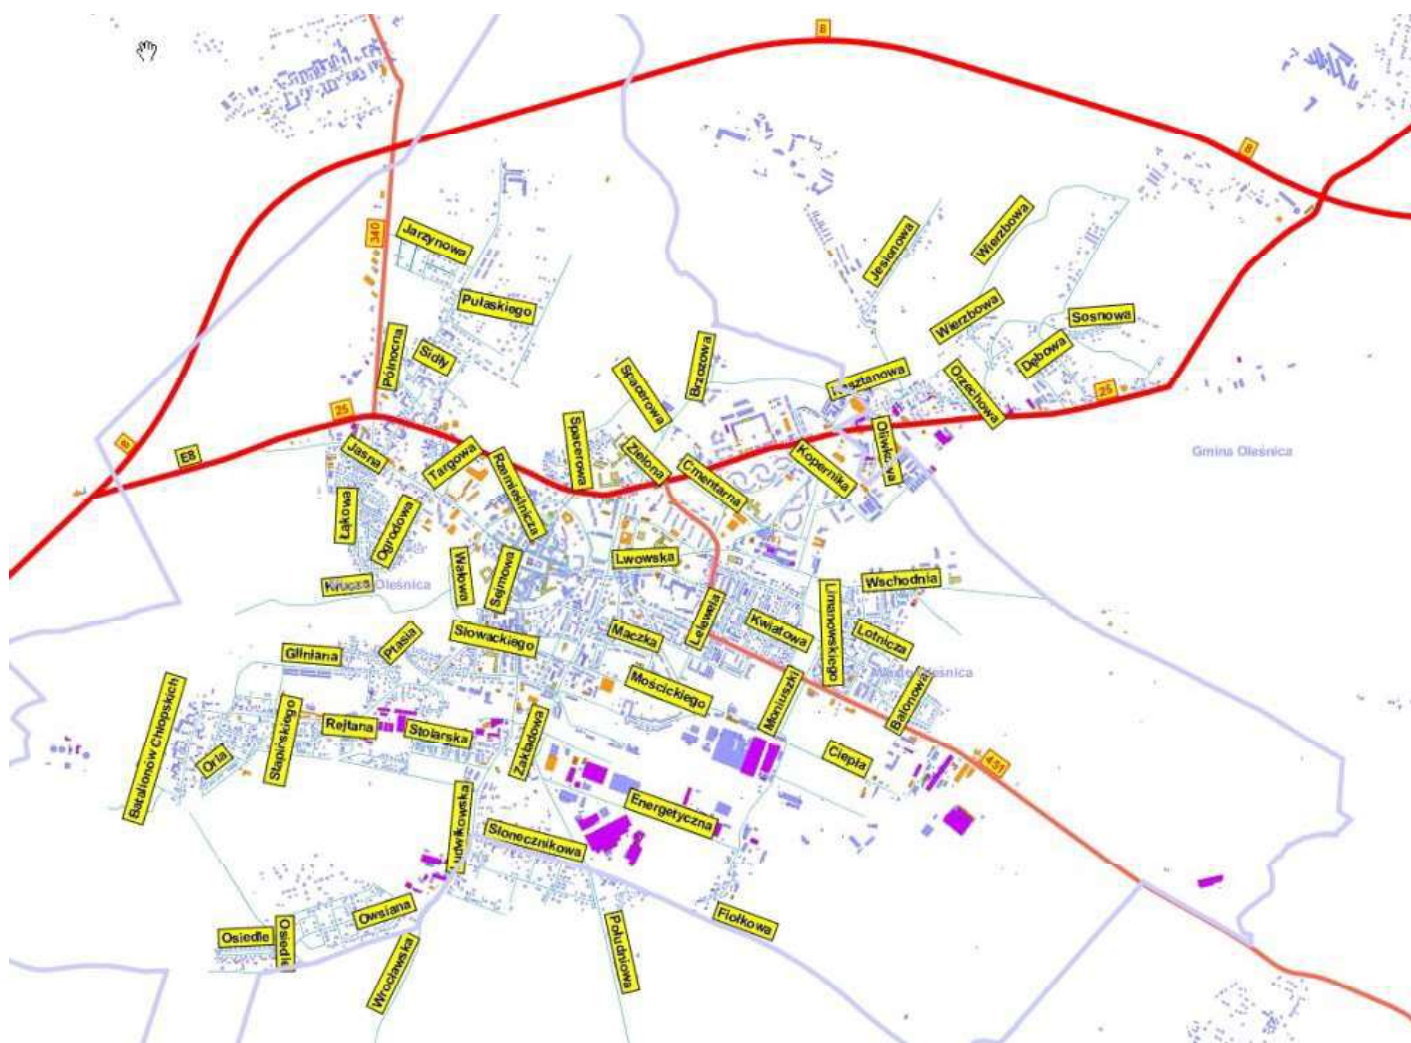


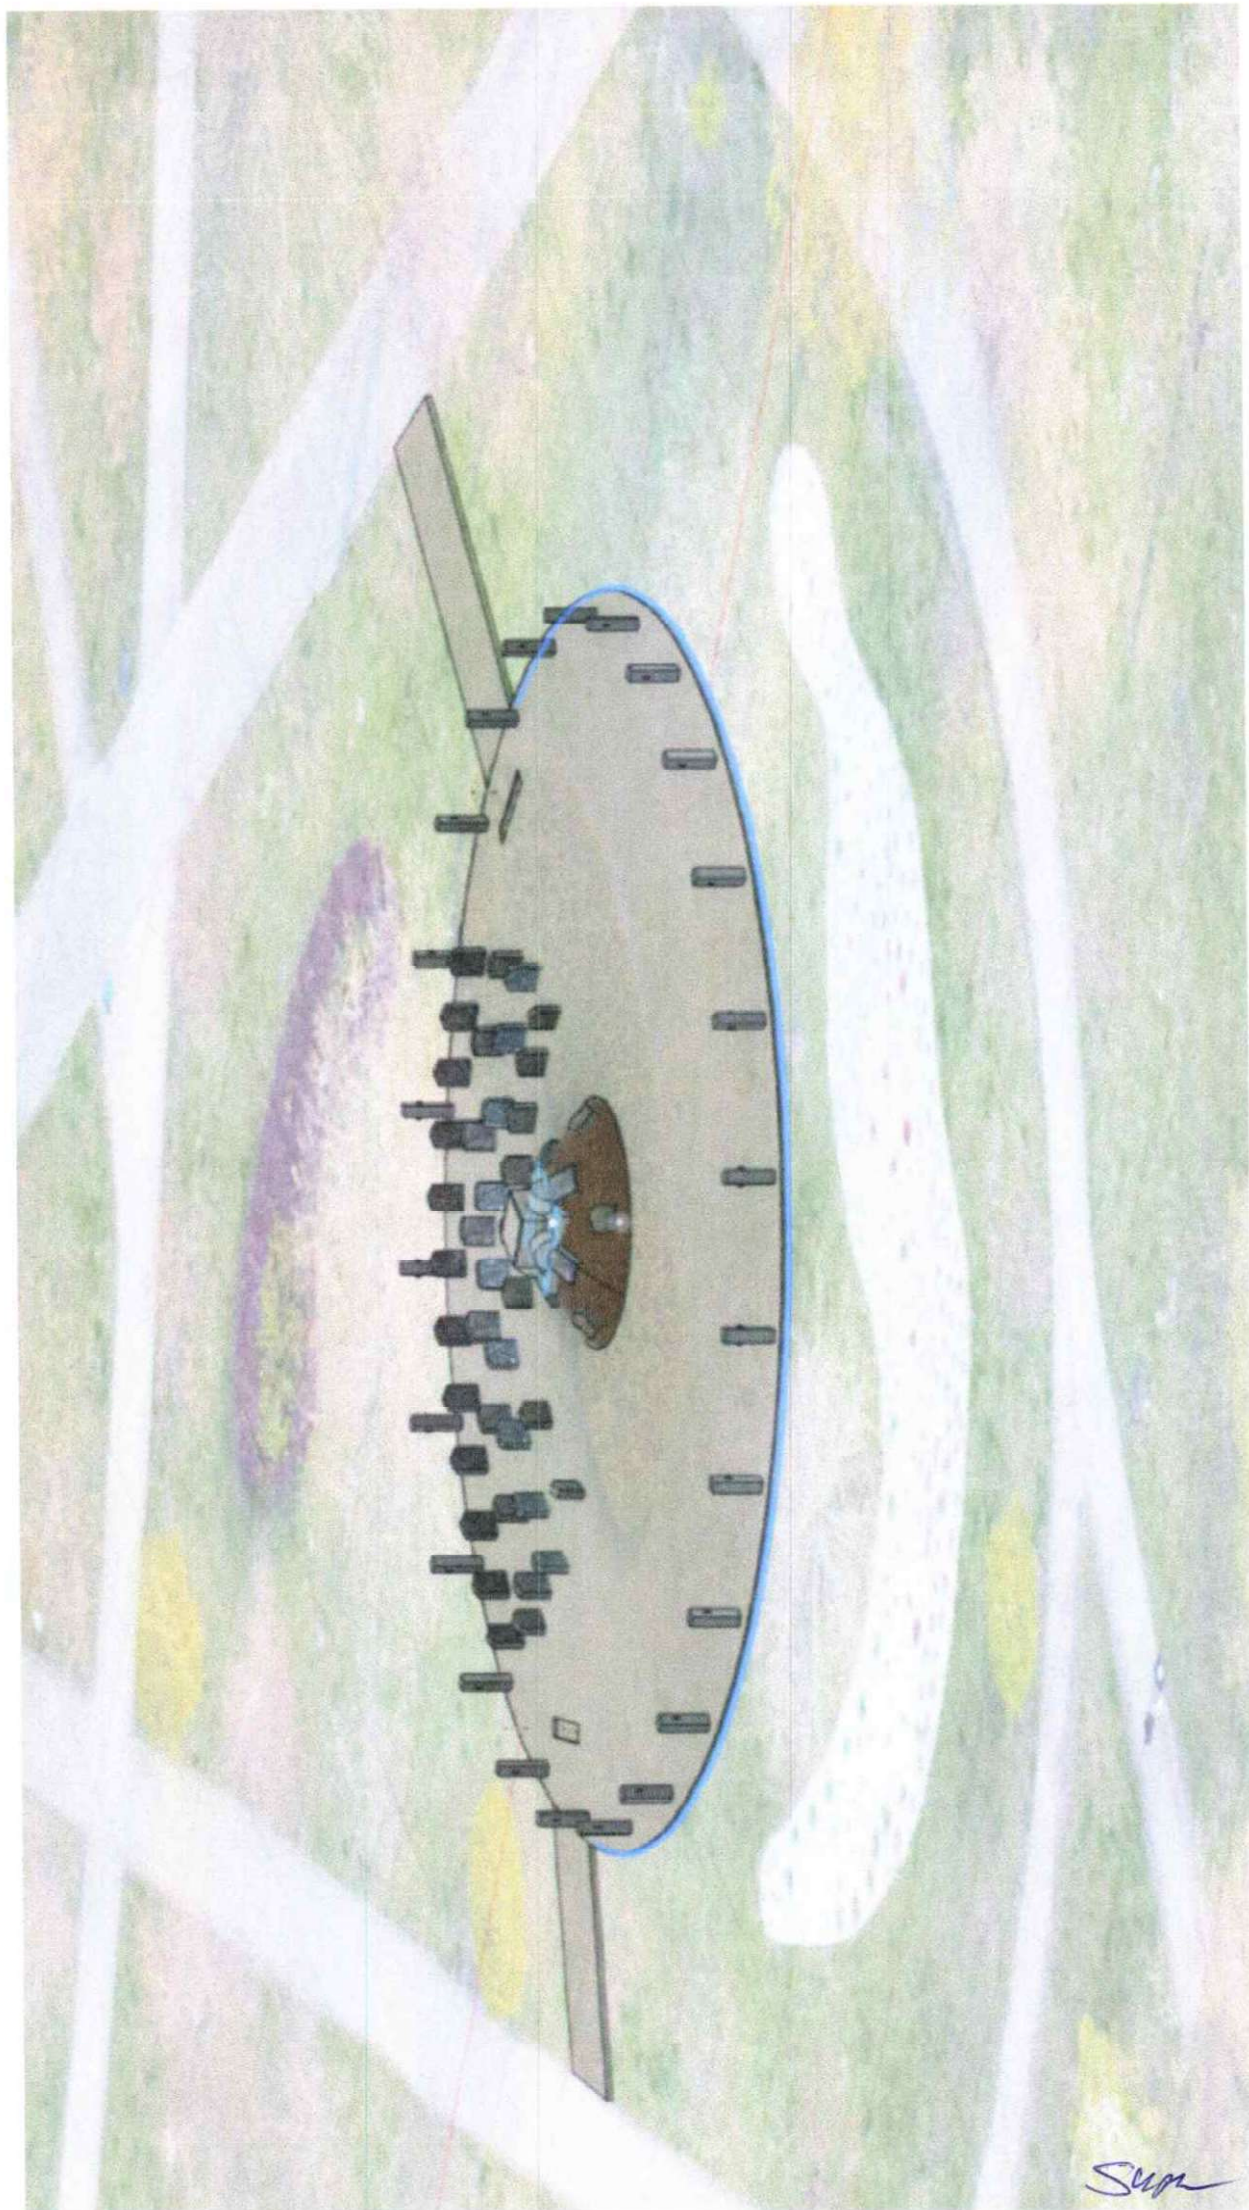

Sum

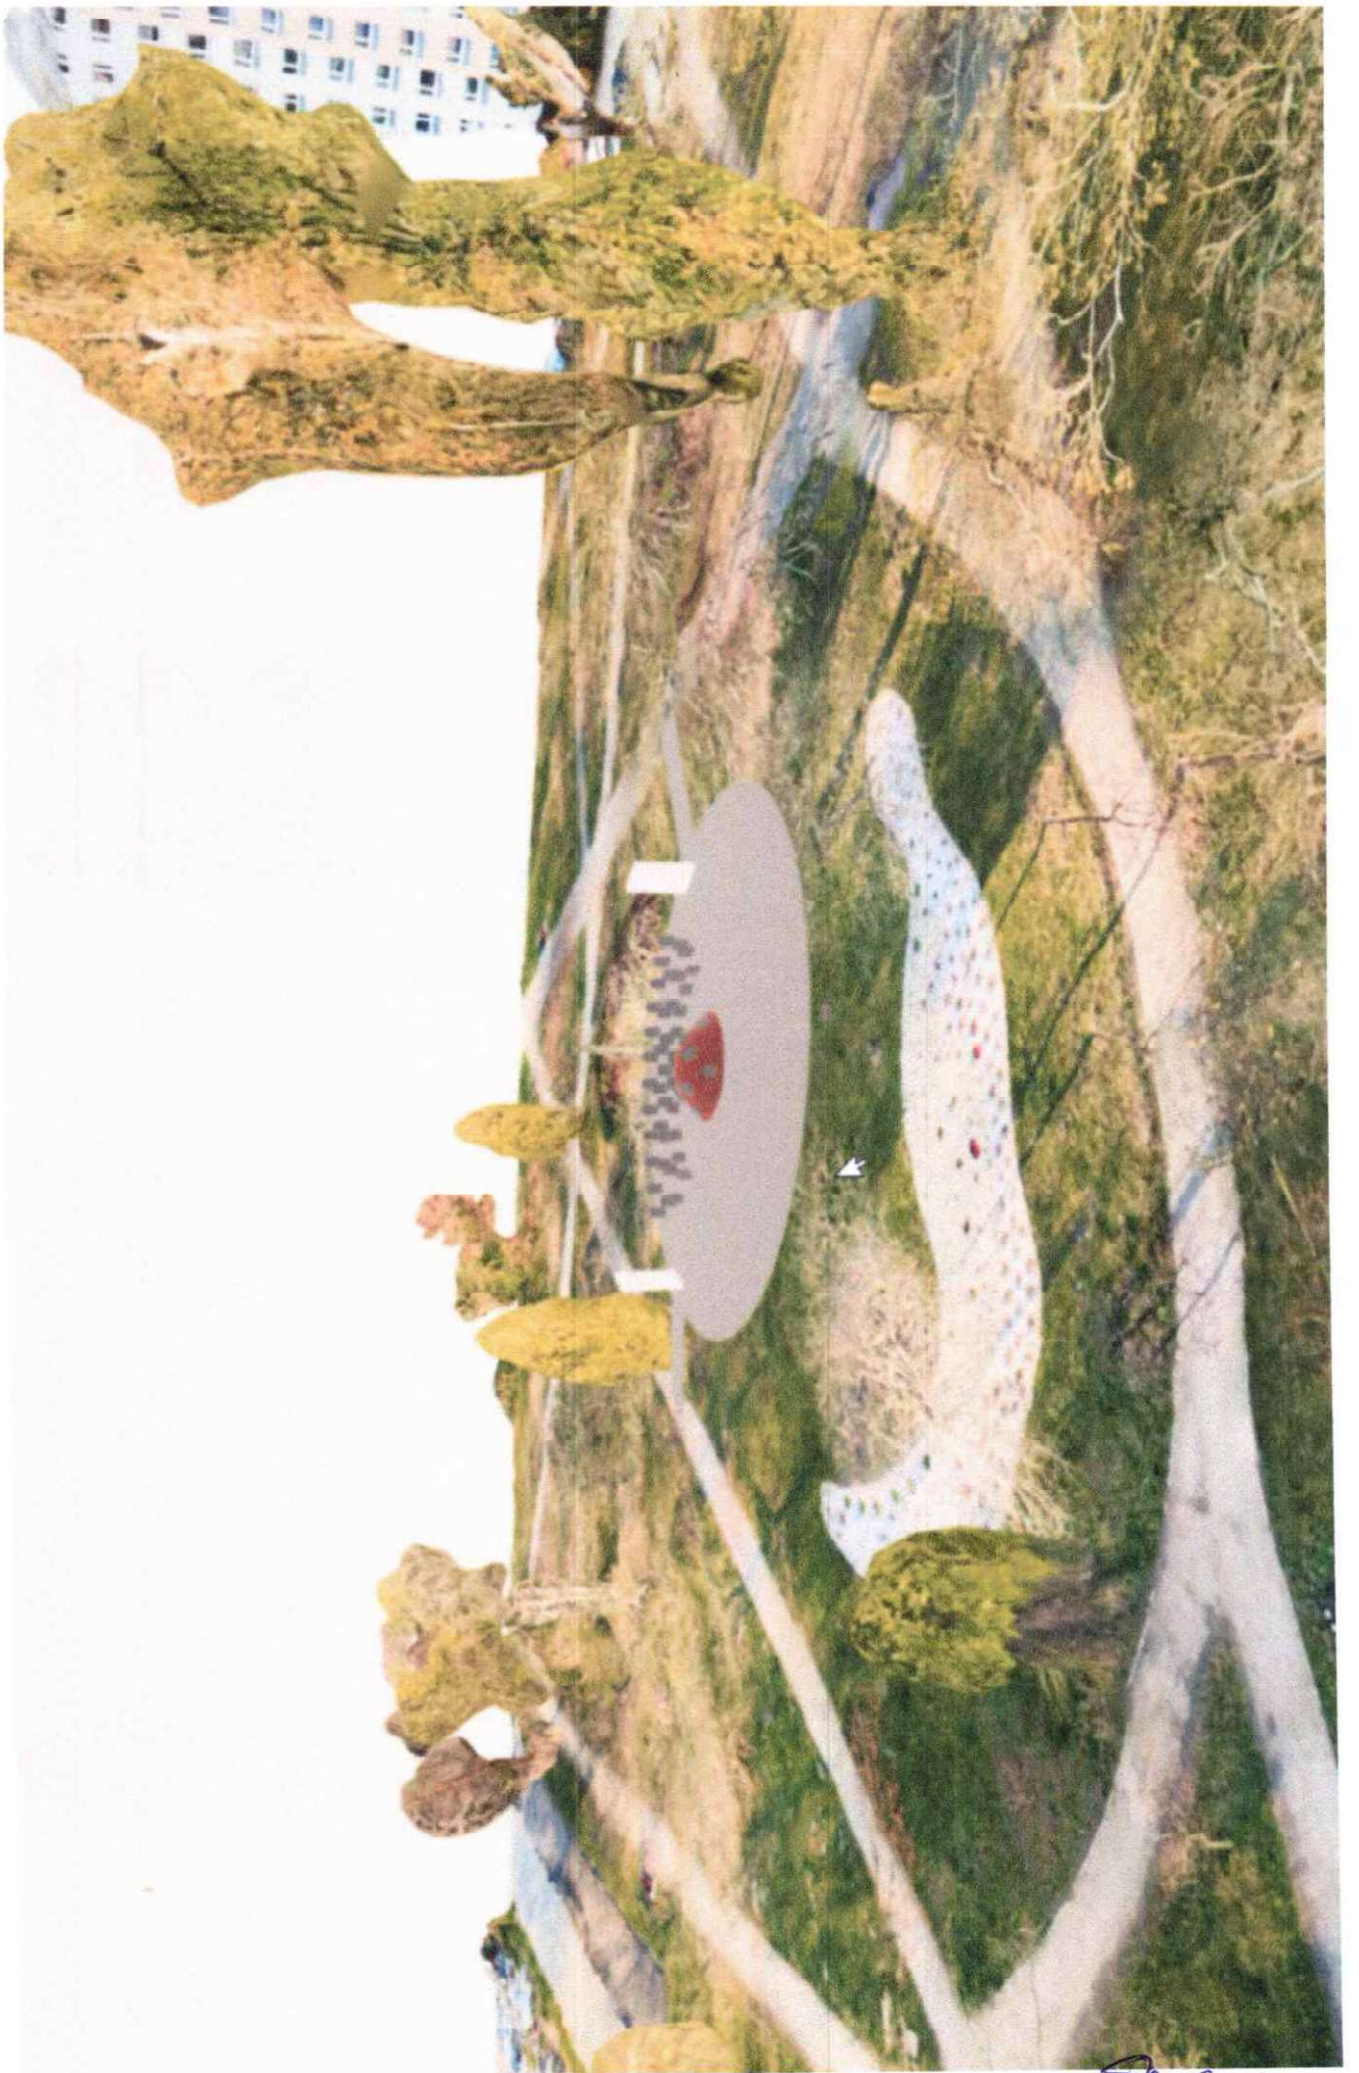

Scip

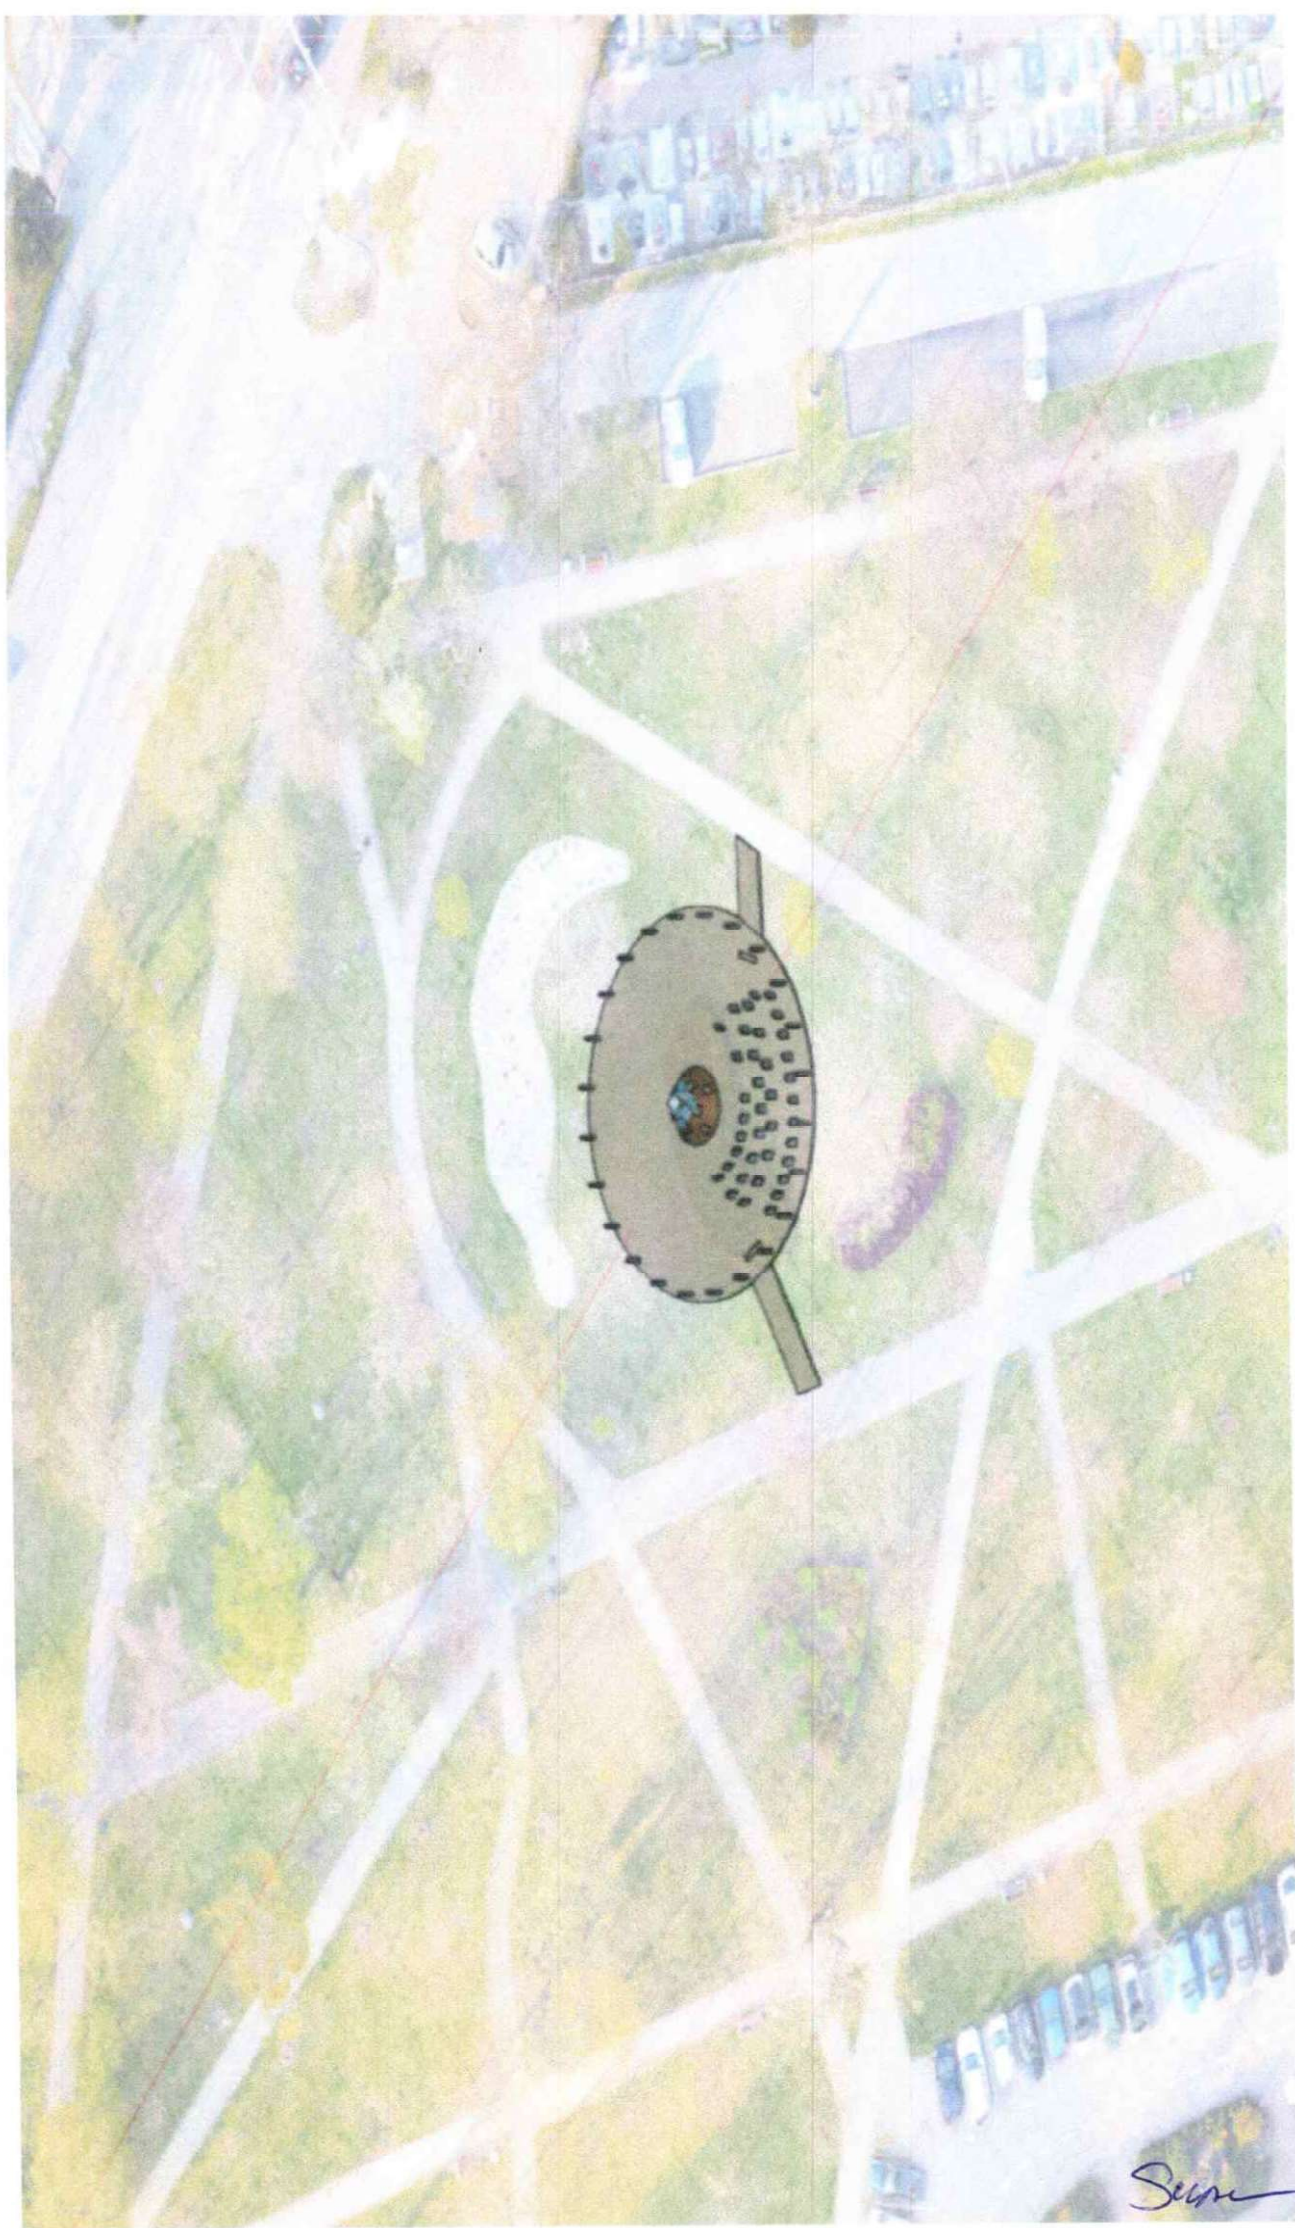

Seem