


Województwo: WYWIADU TERENOWEGO
Powiat: oleśnicki
Jednostka ewidencyjna: Oleśnica - miasto
Obręb: Oleśnica
Działka: 34, 35 AM 50

MAPA DO CELÓW PROJEKTOWYCH

SKALA 1:500

Układ odniesienia: PL-ETRF89, układ wsp. płaskich: PL-2000 strefa 6 (18°), układ wys.: PL-KRON86-NH
Sekoje mapy: 6.151.15.23.4.2; 6.151.15.24.3.1

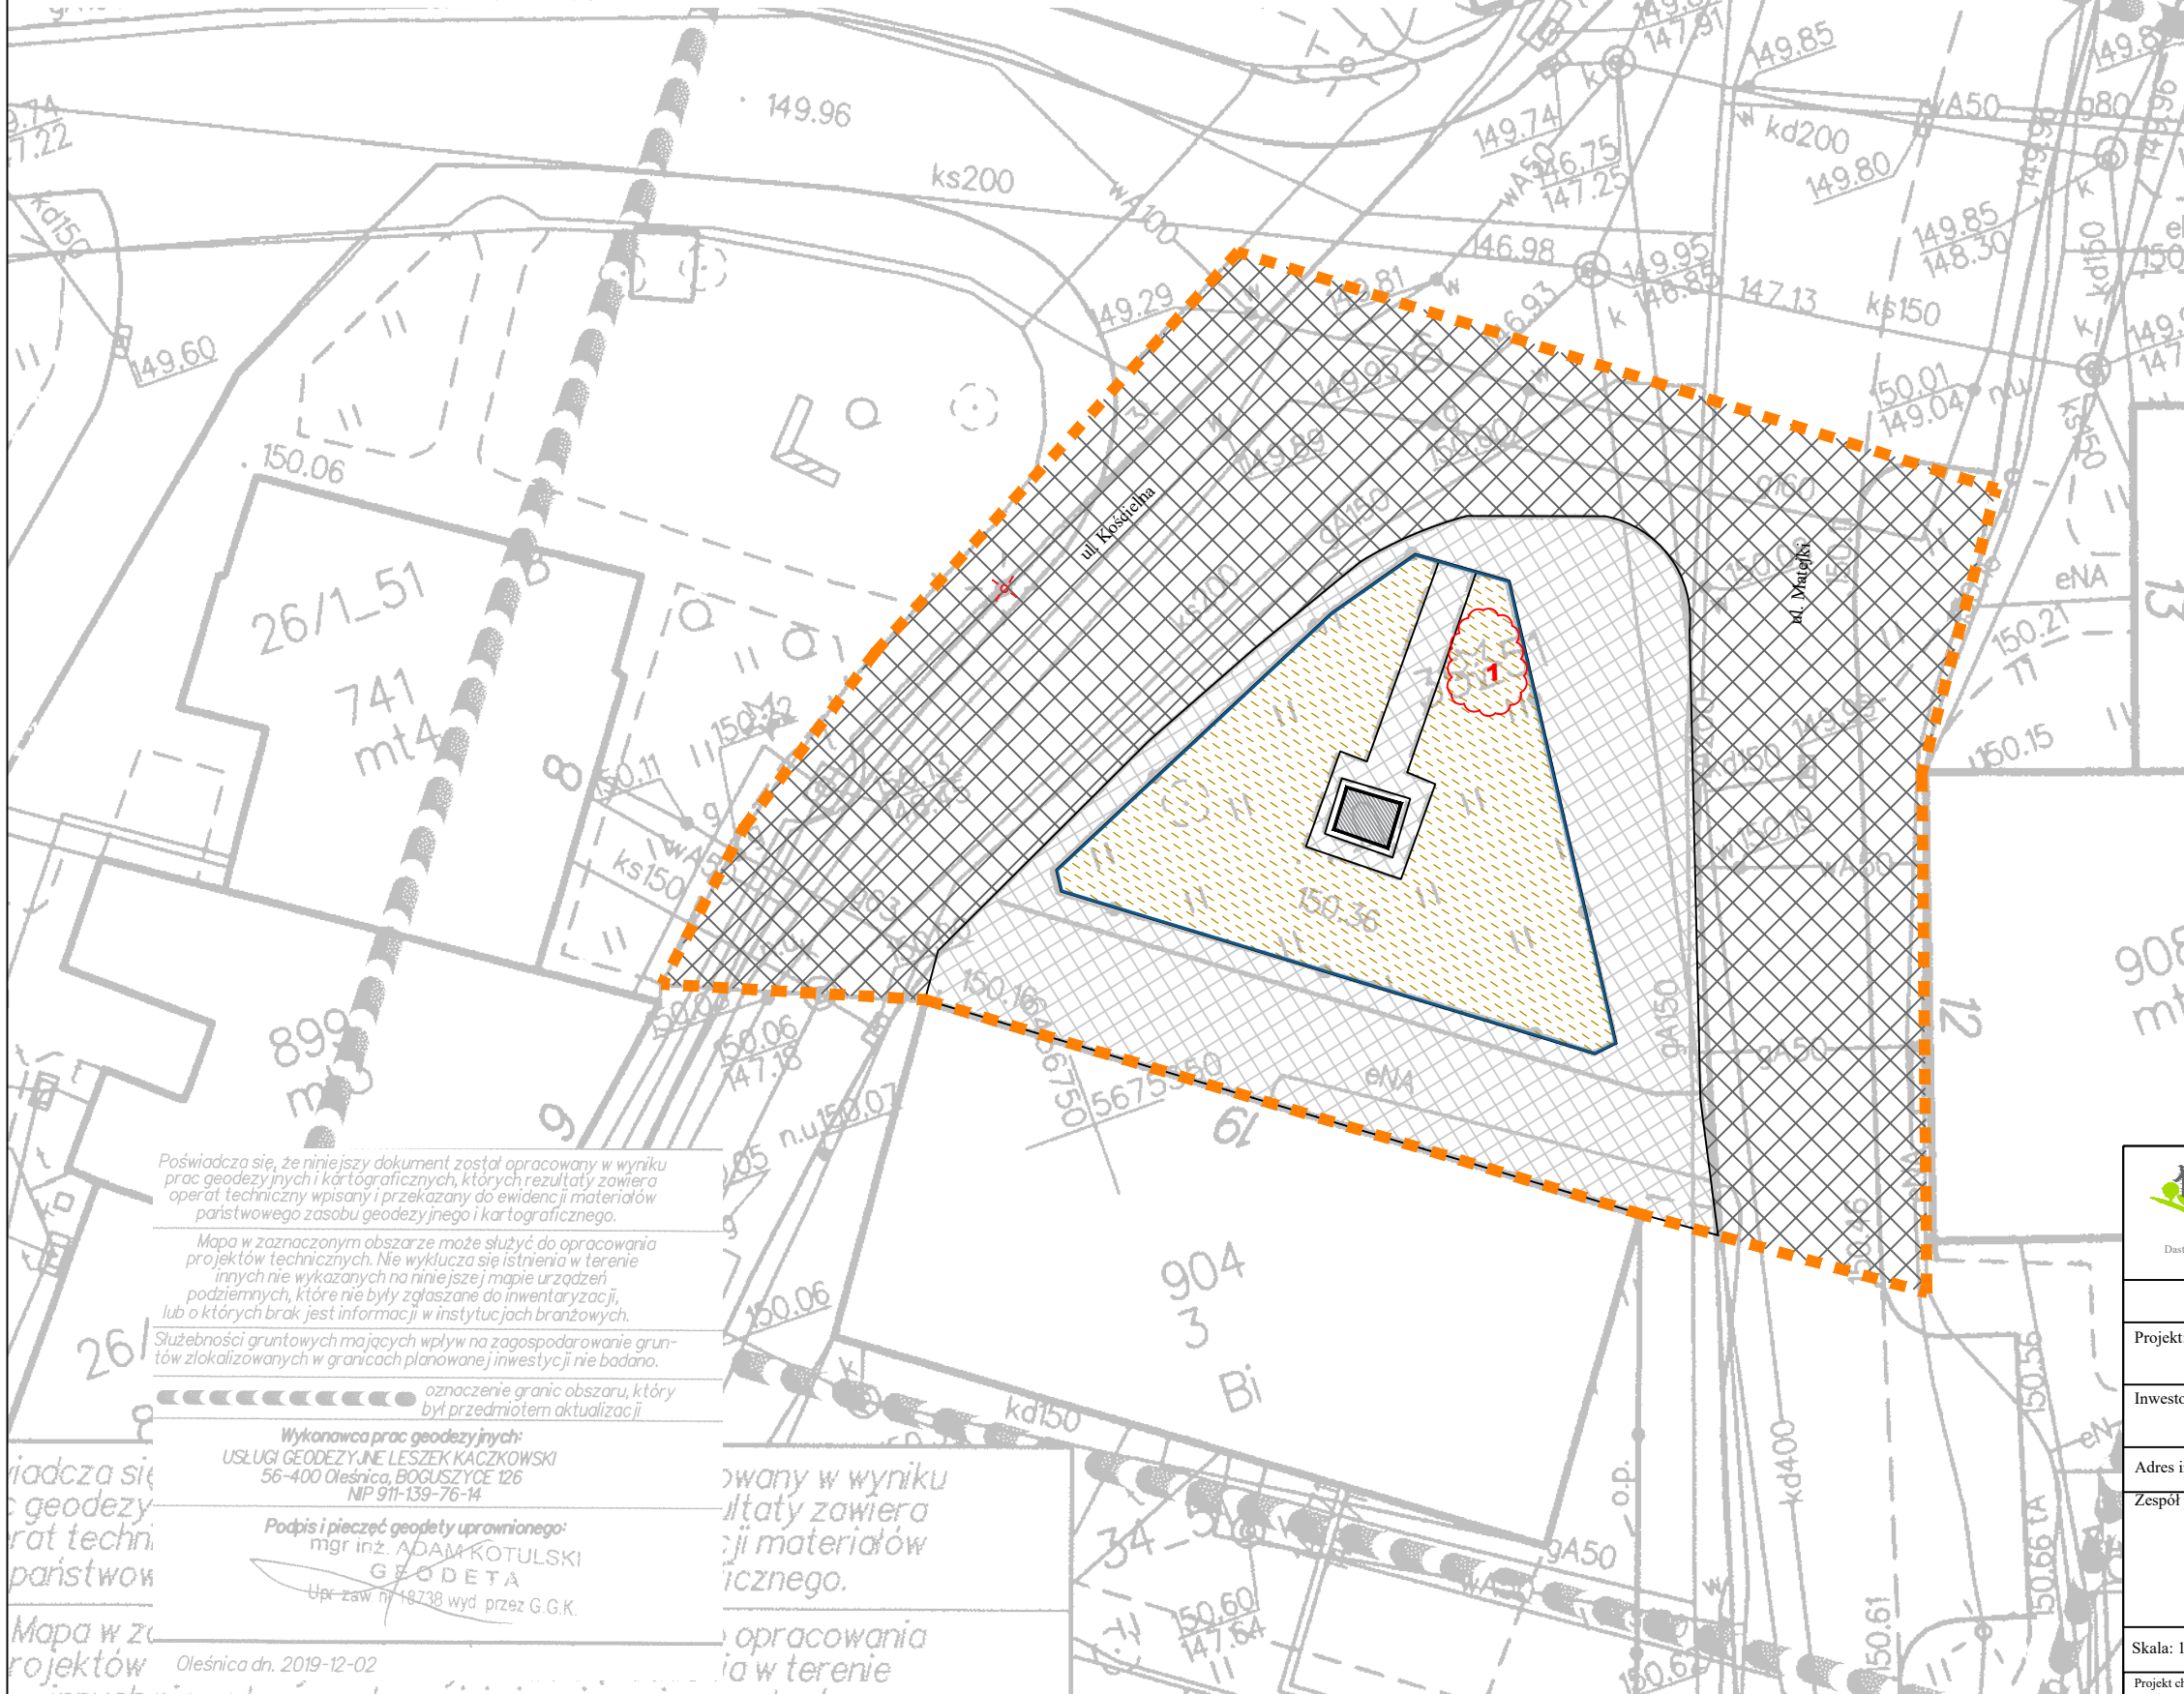

OZNACZENIA


GRANICA OBSZARU OPRACOWANIA

ISTNIEJĄCE ELEMENTY ZAGOSPODAROWANIA:

- LATARNIA
- OGRODZENIE, H= ok. 40 cm
- POMNIK F. CHOPINA
- CHODNIK
- JEZDNIJA
- NAWIERZCHNIA GRUNTOWO-TRAWIASTA

ISTNIEJĄCE DRZEWIA I KRZEWY:

- POJEDYNCZY KRZEW DO USUNIĘCIA
- NUMER EGZEMPLARZA

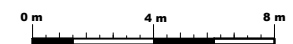

Poświadczam, że niniejszy dokument został opracowany w wyniku prac geodezyjnych i kartograficznych, których rezultaty zawiera operat techniczny wpisany i przekazany do ewidencji materiałów państwowego zasobu geodezyjnego i kartograficznego.

Mapa w zaznaczonym obszarze może służyć do opracowania projektów technicznych. Nie wyklucza się istnienia w terenie innych nie wykazanych na niniejszej mapie urządzeń podziemnych, które nie były zgłaszane do inwentaryzacji, lub o których brak jest informacji w instytucjach branżowych.

Służebności gruntowych mających wpływ na zagospodarowanie gruntów zlokalizowanych w granicach planowanej inwestycji nie badano.

----- oznaczenie granic obszaru, który był przedmiotem aktualizacji

Wykonawca prac geodezyjnych:
USŁUGI GEODEZYJNE LESZEK KACZKOWSKI
56-400 Oleśnica, BOGUSZYCE 126
NIP 911-139-76-14

Podpis i pieczęć geodety uprawnionego:
mgr inż. ADAM KOTULSKI
GEODETA
Upr. zaw. nr 18738 wyd. przez G.G.K.

Oleśnica dn. 2019-12-02

DASTORE
DORADZTWO I PROJEKTOWANIE

ARCHITEKTURA KRAJOBRAZU
INSTALACJE ELEKTRYCZNE

Dastore Sp. z o.o.; ul. Kościuszki 13A, 63-400 Ostrów Wielkopolski; tel. 600 078 580; e-mail: biuro@dastore.pl; www: www.dastore.pl
REGON: 365332908 NIP: 622 279 65 28

INWENTARYZACJA ZAGOSPODAROWANIA TERENU

Projekt:	"Zagospodarowanie skweru oraz iluminacja świetlna budynku Szkoły Muzycznej im. F. Chopina w Oleśnicy"	
Inwestor:	Miasto Oleśnica - Zakład Budynków Komunalnych w Oleśnicy ul. Wojska Polskiego 13, 56-400 Oleśnica	
Adres inwestycji:	miasto Oleśnica, arkusz mapy nr 51, działka nr ew. 35	
Zespół projektowy:	mgr inż. arch. Maria Jastrzębska	
	mgr inż. arch. kraj. Joanna Gąsiorowska	
	inż. Henryk Domagała 466/89/UW	
	mgr inż. Marcin Domagała	
Skala: 1:250	Data opracowania: marzec 2020 r.	Nr rys. IZT
Projekt chroniony ustawą o prawach autorskich. Wszelkie prawa zastrzeżone.		Wersja: -