

PROJEKT BUDOWLANY

OBIEKT : Budynek mieszkalny wielorodzinny
rozbudowa i przebudowa wewnętrznej
instalacji gazu w lokalu mieszkalnym
Kategoria obiektu XIII

ADRES : Armii Krajowej 7/6 , 56-400 Oleśnica
Dz. Nr 48/9 AM -35 obr. O-ca

INWESTOR : Zakład Budynków Komunalnych w Oleśnicy
ul. Wojska Polskiego 13 , 56-400 Oleśnica

JEDNOSTKA : ZAKŁAD INSTALACJI SANITARNYCH
PROJEKTOWA CO I GAZOWYCH **K R ' Z Y S Z T O F**
inż. Jerzy Niesobski
56-400 Oleśnica ul. Armii Krajowej 34 tel. 71-314-36-36
601 156 059

Zespół Autorski
PROJEKTANT : mgr inż. Maria Klimowicz

mgr inż. MARIA KLIMOWICZ
Uprawnienia projektowo-wykonawcze
w specjalności architekcyjno-inżynierskiej
sieci, instalacji i urządzeń sanitarnych
65/71/W/m 194/72 Wm. 29.90/UW

SPRAWDZAJĄCY : mgr inż. Agnieszka Mikuśkiewicz

mgr inż. Agnieszka Mikuśkiewicz
Uprawnienia projektowo-wykonawcze
w specjalności instalacyjnej w zakresie sieci,
instalacji i urządzeń wodociągowych i kanalizacyjnych,
ciepłotnych, wentylacyjnych i gazowych
nr ewid. 50/DOŚ/03

OLEŚNICA 15 Maj 2018

SPIS ZAWARTOŚCI DOKUMENTACJI

- Strona tytułowa	1
- Spis zawartości dokumentacji	2
- Opis techniczny	3-5
- Oświadczenie projektanta	6
- Informacja bezpieczeństwa i ochrony zdrowia	7
- Zakres robót	8
- Przynależność do Dolnośląskiej Okręgowej Izby Inżynierów Budownictwa autora	9
- Decyzja o stwierdzeniu przygotowania zawodowego autora	10
- Przynależność do Dolnośląskiej Okręgowej Izby Inżynierów Budownictwa sprawdzającego	11
- Decyzja o stwierdzeniu przygotowania zawodowego sprawdzającego	12
- Warunki przyłączenia gazu	13
- Opinia kominiarska	14
- Plan sytuacyjny	15
- Rysunek budowlany instalacji gazu	16

OPIS TECHNICZNY
do projektu budowlanego na przebudowę i rozbudowę
wewnętrznej instalacji gazu w mieszkaniu
przy ul. Armii Krajowej 7/6 w Oleśnicy

1. Wstęp.

Opracowanie obejmuje rozwiązanie techniczne dokonania przebudowy i rozbudowy wewnętrznej instalacji gazu w celu zamontowania kotła c-o gazowego dwufunkcyjnego z zamkniętą komorą spalania.

2. Podstawa opracowania.

- zlecenie inwestora
- zapewnienie dostawy gazu
- inwentaryzacja budowlana
- opinia kominiarska
- aktualne normy i przepisy

3. Stan istniejący.

Mieszkanie posiada czynną wewnętrzną instalację gazu wykonaną w technologii połączeń gwintowych .

Instalacja ta jest w dobrym stanie technicznym i zasila następujące urządzenia gazowe:

Kuchnia : kuchenka gazowa 4-ro palnikowa

Łazienka: gazowy grzejnik wody przepływowej

4. Stan projektowy.

Do ogrzewania mieszkania i produkcji ciepłej wody użytkowej projektuje się zamontowanie kotła gazowego kondensacyjnego dwufunkcyjnego c-o z zamkniętą komorą spalania.

Kocioł gazowy zamontowany będzie w pomieszczeniu kuchni.

Pomieszczenie to spełnia wymogi Rozporządzenia Ministra Infrastruktury z 12.04.2002r (Dz. U. Nr 75z późniejszymi zmianami.) co do kubatury ($16,7\text{m}^3$) i wysokości (2,60m)

Odprowadzenie spalin z kotła należy wprowadzić do przewodu kominowego Nr 6 -opinia kominiarska Nr 40/2018 z dnia 30.03.2018.

Przewód kominowy należy zabezpieczyć wkładem koncentrycznym o średnicy 100/60mm wykonanej z blachy nierdzewnej odpornej na destrukcyjne działanie spalin.

Przewód ten należy połączyć z kotłem gazowym .

Dokonać przebudowy istniejącej instalacji gazu od trójnika 20/15/20 na instalację o średnicy 20mm i wykonać nową instalację ϕ 20 do kotła gazowego dwufunkcyjnego z zamkniętą komorą spalania.

Wentylację łazienki i kuchni należy zostawić w tych samych przewodach kominowych jak w wydanej opinii kominiarskiej Nr 40/2018 z 30-03-2018 r.

5. Opis wykonania.

Istniejący gazowy grzejnik wody przepływowej należy zdemontować , oraz instalację gazu do trójnika 20/15/20.

Następnie należy zdemontować istniejącą instalację ϕ 15 od kuchenki gazowej do trójnika 20/15/20 i dokonać jej przebudowy do średnicy ϕ 20mm.

Nową instalację gazu do kotła gazowego dwufunkcyjnego z zamkniętą komorą spalania należy poprowadzić zgodnie z trasą pokazaną na rysunku i rozwinięciu, oraz zgodnie z przepisami Rozporządzenia Ministra Infrastruktury z 12.04.2002r. (Dz.U.Nr 75 z dnia 15.06.2002).

Instalację wewnętrzną należy wykonać z rur stalowych wg PN-80/H - 74219, które należy łączyć przez spawanie lub połączenia gwintowe.

Do połączeń gwintowych stosować pastę uszczelniającą, oraz pakuły lniane.

Przewody instalacyjne poziome należy prowadzić po wierzchu ścian ze spadkiem w kierunku pionu.

Do ścian mocować je za pomocą uchwytów.

Przewody przechodzące przez ściany prowadzić w tulejach ochronnych zgodnie z PN 72/8976-50.

Wewnętrzną instalację gazu można wykonać również z rur miedzi SF-CU w/g DIN 1786 ciągnionych bez szwu o twardości F-37 (twardych) lub posiadających atest polski znak TIN i znak twardości Z6.

Grubość ścianki rur miedzianych w instalacjach gazowych nie może być mniejsza niż 1mm.

Łączenie rur miedzianych wykonać metodą kielichowania – lutowania kapilarnego z zastosowaniem lutów twardych typu L-Ag2P i L- CuP6 o temperaturze topnienia powyżej 650°C .

Przed oddaniem instalacji gazu do użytku należy wykonać próbę szczelności w obecności zarządcy budynku zgodnie z Rozporządzeniem Ministra Infrastruktury z 12.04.2002r. (Dz.U.Nr 75 z 15.06.2002).

Całość prac dotyczących przygotowania do próby szczelności należy wykonać zgodnie z PN-90/M-35503.

Z przeprowadzonej próby szczelności należy sporządzić protokół.

Po uzyskaniu pozytywnej próby szczelności przewody instalacji gazu zabezpieczyć przed korozją malując je farbą podkładową i nawierzchniową,

6. Instalacja elektryczna.

Kocioł podłączyć do instalacji elektrycznej jedno-fazowej 230V posiadającej dodatkowy przewód ochronny.

W przypadku braku odpowiedniej instalacji elektrycznej w pobliżu kotła należy ją wykonać przez uprawnionego elektryka, oraz dokonać pomiaru skuteczności zerowania zgodnie z Rozporządzeniem Ministra Przemysłu z dnia 08.10.90r.

Kocioł c-o zaprojektowany w pomieszczeniu wyposażonym w wannę lub kabinę natryskową (np. w łazience) winien być zlokalizowany poza 2 strefą w/g PN-91/E-05009/701.

Uwagi ogólne.

- Przed zgłoszeniem instalacji gazu do odbioru należy uzyskać opinię kominiarską stwierdzającą prawidłowość działania wentylacji wywiewnej
- Kocioł gazowy do instalacji elektrycznej może podłączyć osoba posiadająca odpowiednie uprawnienia oraz dokonać skuteczności zerowania zgodnie z Rozporządzeniem Ministra Przemysłu z dnia 08.10.1990r.
- Prace przy rozbudowie instalacji gazu powierzyć osobie lub firmie posiadającej odpowiednie uprawnienia.
- Zdjęcie gazomierza może dokonać upoważniony pracownik Rozdzielni gazu Oleśnica po uprzednim zgłoszeniu przez Inwestora.
- Na rozbudowę instalacji gazowej należy uzyskać pozwolenie w Starostwie Powiatowym w Oleśnicy

Odbiorniki gazowe powinny posiadać oznaczenie znakiem GIGE-E zgodnie z decyzją o uzgodnieniu produkcji lub importu (Zarządzenie Ministra Przemysłu i Handlu z 01.03.1995r. M.P.Nr 13 z 1995r.poz.164), oraz oznaczenie znakiem Bezpieczeństwa „B” zgodnie z Ustawą z dnia 03.04.1993r. o badaniach i certyfikacji (Dz.U. Nr 55 z 1993r. poz.250).

Opracował mgr inż. MARIA KLIMOWICZ
 Uprawnienia projektowo-wykonawcze
 w specjalności eksploatacyjno-inżynierskiej
 sieci, instalacji i urządzeń sanitarnych
 65 71/Wm. 14/72 Wm. 29/90 UW

O Ś W I A D C Z E N I E

Na podstawie art. 20 ust. 4 ustawy z dnia 7 lipca 1994 – Prawo Budowlane

(Dz. U. Nr 207 z 2003 poz. 2016 wraz z późniejszymi zmianami)

OŚWIADCZAM:

- że projekt budowlany na rozbudowę i przebudowę wewnętrznej instalacji gazu
- został wykonany dla Zakładu Budynków Komunalnych w Oleśnicy ul. Wojska Polskiego 13 , 56-400 Oleśnica
- inwestycja zlokalizowana jest w budynku mieszkalnym wielorodzinnym w lokalu mieszkalnym w Oleśnicy przy ul. Armii Krajowej 7/6
- został sporządzony zgodnie z obowiązującymi przepisami oraz zasadami wiedzy technicznej.

PROJEKTANT

mgr inż. MARIA KLIMOWICZ
Uprawnienia projektowo - wykonawcze
w specjalności instalacyjno - inżynierskiej
sieci, instalacji i urządzeń sanitarnych
65/71/Wm. 1994/72 Wm. 29/90/UW

OLEŚNICA 15 MAJ 2018

mgr inż. Agnieszka Mikuckiewicz
Uprawnienia budowlane do projektowania bez ograniczeń
w specjalności instalacyjno - inżynierskiej w zakresie sieci,
instalacji, urządzeń wodociągowych i kanalizacyjnych,
ciepłowniczych, wentylacyjnych i gazowych
nr upraw. 50010/S/03

INFORMACJA DOTYCZĄCA BEZPIECZEŃSTWA I OCHRONY ZDROWIA

na

rozbudowę i przebudowę wewnętrznej instalacji gazu

OBIEKT : Lokal mieszkalny

ADRES : ul. Armii Krajowej 7/6 , 56-400 Oleśnica

INWESTOR : Zakład Budynków Komunalnych w Oleśnicy
ul. Wojska Polskiego 13 , 56-400 Oleśnica

AUTOR : mgr inż. Maria Klimowicz

SPRAWDZAJĄCY: mgr inż. Agnieszka Mikuśkiewicz

Ze względu na specyfikę projektowanej instalacji w obiekcie budowlanym prowadzenie robót instalacyjnych **nie powoduje** powstania szczególnego zagrożenia bezpieczeństwa i ochrony zdrowia.

Należy jednak przestrzegać podstawowych zasad

BEZPIECZEŃSTWA I HIGIENY PRACY

w trakcie prowadzenia robót instalacyjnych.

mgr inż. MARIA KLIMOWICZ
Uprawnienia projektowo-wykonawcze
w specjalności: instalacyjno-inżynierskiej
sieci, instalacji i urządzeń sanitarnych
65/71 Wm. 1947-2 Wm. 29.90 UW

I Zakres robót.

Kolejność prowadzenia prac:

- 1- przygotowanie miejsca pracy
- 2- wyłączenie dopływu gazu do mieszkania
- 3- demontaż stałej instalacji
- 4- demontaż urządzeń gazowych
- 5- wykonanie nowej instalacji
- 6- podłączenie urządzeń gazowych do nowej instalacji
- 7- wykonanie próby szczelności wykonanej instalacji gazu

II Wykaz istniejących obiektów i budowli.

- 1- instalacja gazowa w mieszkaniu
- 2- istniejąca instalacja wod-kan.
- 3- istniejąca instalacja elektryczna

III Elementy mogące stwarzać zagrożenie.

- 1- istniejąca instalacja elektryczna w mieszkaniu
- 2- instalacja wod-kan.

IV Przewidywane zagrożenia.

- 1- przy montażu nowej instalacji gazu i mocowaniu uchwyty do ściany może wystąpić zagrożenie porażenia prądem elektrycznym

Prace w wykopach pod instalację gazową prowadzone są na głębokość 0,8m nie wymagają sporządzenia planu BIOZ.

V Sposób przeprowadzenia instruktażu.

Kierownik robót ma obowiązek przedstawić zagrożenia wynikające w czasie prowadzenia prac budowlanych, oraz przygotować i przeprowadzić instruktaż na temat zagrożenia BHP i P.Poż. i udzielenia pierwszej pomocy.

VI Wskazanie środków zapobiegającym niebezpieczeństwom.

Na czas prowadzenia prac przy instalacji gazu należy wyłączyć dopływ gazu do mieszkania.

Miejsce pracy należy wydzielić.

Egzekwować od pracowników stosowania właściwych środków ochrony indywidualnej tj. odzieży i obuwia roboczego, oraz właściwych narzędzi i sprzętu.

mgr inż. MARIA KLIMOWICZ
Uprawnienia projektowo-wykonawcze
w specjalności instalacyjno-inżynierskiej
sieci, instalacji i urządzeń sanitarnych
65/71 Wm, 194/12 Wm, 29/90 UW

UCHWAŁA NR⁵/2018

z dnia ..06.04.2018.....

Wspólnoty Mieszkaniowej położonej w Oleśnicy
przy ul. Armii Krajowej 7-8

podejmowana w na zebraniu Wspólnoty Mieszkaniowej dn. 1.03.2018 oraz
~~w drodze indywidualnego zbierania głosów~~

w sprawie

ulepszenia lokalu mieszkalnego polegającego na wykonaniu centralnego ogrzewania z kotłem gazowym, rozbudowie instalacji gazowej, zamontowaniu wkładu z blachy kwasoodpornej w przewodzie kominowym.

Działając na podstawie ustawy z dnia 24.06.1994r. o własności lokali (tekst jednolity Dz.U.2015.1892) właściciele lokali postanawiają:

§ 1

Wyrazić zgodę na ulepszenie lokalu mieszkalnego przy ul. Armii Krajowej 7/6 w Oleśnicy polegającego na wykonaniu centralnego ogrzewania z kotłem gazowym, rozbudowie instalacji gazowej i zamontowaniu wkładu z blachy kwasoodpornej w przewodzie kominowym.

§ 2

Inwestorem robót określonych w § 1 będzie najemca lub właściciel lokalu przy ul. Armii Krajowej 7/6 w Oleśnicy

§ 3

Inwestor wykona ulepszenie we własnym zakresie na własny koszt zgodnie z projektem technicznym zatwierdzonym przez Starostwo Powiatowe w Oleśnicy oraz po otrzymaniu wszelkich niezbędnych pozwoleń i uzgodnień.

W przypadku prowadzenia robót na częściach wspólnych, Inwestor zobowiązany jest do usunięcia uszkodzeń, przywrócenia części wspólnych do stanu pierwotnego oraz zachowania prawidłowego stanu sanitarnego na częściach wspólnych (systematycznego sprzątania, usunięcia gruzu).

§ 4

- 1) Uchwała obowiązuje z dniem podjęcia.
- 2) Wykaz oddanych głosów stanowi Załącznik nr 1 do niniejszej uchwały.

St. Stawicki

24.04.2018

Wykaz oddanych głosów do uchwały nr 5./2018 z dnia 06.03.2018

L.p.	Nazwisko i imię	Nr Lok.	Udział %	Sposób głosowania		
				ZA	PRZECIW	DATA
1	Teodorczyk Marian	7/1	8	<i>[signature]</i>		
2	Grabowski Piotr	7/2	5,02	<i>[signature]</i>		06.03.18
3	Grygo Grażyna up. Iwona, Tadeusz Pietkiewicz	7/4	7,16			
4	Wróbel Jerzy	7/5	5,21	<i>[signature]</i>		
5	Czyżewska Ewa upoważ. Tomasz Czyżewski	7/8	4,87			
	Iwona Esteve Suarez					
	Wojciech Polaszczyk					
6	Jan Polaszczyk	8/2	7,52			
7	Kowalska Elżbieta (u)	8/5	4,06	<i>Kowalska Elżbieta</i>		6.03.2018
8	Jankiewicz Ewa, Jan	8/6	5,55	<i>Jankiewicz</i>		6.03.2018
9	Miasto Oleśnica		52,61	<i>Głosy</i>		6.03.18

100

Uchwała nr 5./2018 z dnia 06.03.2018 została podjęta większością głosów/
~~jednogłośnie / nie została podjęta~~

wg udziałów właścicieli *

~~wg zasady, że na każdego właściciela przypada jeden głos*~~

* niepotrzebne skreślić

Polska Spółka Gazownictwa sp. z o.o.
Oddział Zakład Gazowniczy we Wrocławiu
ul. Ziębicka 44, 50-507 Wrocław
tel. 71 364 94 00, faks 71 336 78 17

MT
13.03.2018
Z
AKTUA BUDYNKOW KOMUNALNYCH
OLEŚNICA
Wpłycono dnia 13.03.2018
dz. 1548 Ilość zat.
Podpis

Gazownia w Oleśnicy

ul. Moniuszki 70
56-400 Oleśnica
tel. +48713995327

Zakład Budynków Komunalnych

w Oleśnicy

ul. Wojska Polskiego 13
56-400 Oleśnica

Oleśnica, 09-03-2018r.

Nasz znak: PSG.0147.501.DD.INF.302022.2018

WARUNKI PRZYŁĄCZENIA DO SIECI GAZOWEJ

Przewidywany pobór gazu ziemnego wysokometanowego w ilości nie większej niż 10 m³/h/
gazu ziemnego zaazotowanego w ilości nie większej niż 25 m³/h.

W odpowiedzi na wniosek z dnia 08-03-2018r. w oparciu o Rozporządzenie Ministra Gospodarki z dnia 2 lipca 2010 r. w sprawie szczegółowych warunków funkcjonowania systemu gazowego tj. Dz. U. z 2014 r. poz. 1059 z p. zm., wydaje się następujące Warunki przyłączenia do sieci gazowej:

1. Rodzaj paliwa: **GZ-50 gaz ziemny wysokometanowy wg normy: PN-C-04750 grupa E.**
2. Miejsce przyłączenia instalacji podmiotu (Punkt wyjścia z systemu gazowego): **lokal mieszkalny, adres: Oleśnica, ul. Armii Krajowej 7/6.**
3. Cel wykorzystania paliwa gazowego:
ogrzewania pomieszczeń
przygotowania posiłków
wytwarzania ciepłej wody użytkowej
4. Rodzaj i ilość urządzeń gazowych, które będą podłączone do instalacji gazowej:

Urządzenie	Moc urządzenia [kW]	Liczba urządzeń [szt.]	Moc urządzeń [kW]
kocioł gaz. dwufunkcyjny	20	1	20
kuchenka gazowa 4-palnikowa z piekarnikiem	10	1	10
Łączna moc [kW]			30

5. Dostawa i odbiór paliwa gazowego:
 - 5.1. Moc przyłączeniowa: 3 [m³/h];
 - 5.2. Roczny odbiór paliwa gazowego: 1300 [m³/rok].
6. Miejsce włączenia do czynnej sieci gazowej:
 - 6.1. Przyłącze istniejące niskiego ciśnienia.
 - 6.2. Lokalizacja: Oleśnica ul. Armii Krajowej 7- 8.
7. Ciśnienie paliwa gazowego:
 - 7.1. w sieci dystrybucyjnej: minimalne: 1,6 [kPa], maksymalne: 2,5 [kPa],
 - 7.2. w punkcie dostarczania i odbioru: minimalne: 1,6 [kPa],maksymalne: 2,5 [kPa].
8. Wymagania dotyczące kontroli dostawy i odbioru paliwa gazowego:
 - 8.1. Miejsce dostawy i odbioru: Oleśnica, ul. Armii Krajowej 7/6;
 - 8.2. Miejsce usytuowania punktu gazowego: na klatce schodowej;
 - 8.3. Charakterystyka układu pomiarowego:

8.3.1. typ gazomierza: **G 4 - 1[szt.]**, rozstaw króćców: **250[mm]**, lokalizacja: **na klatce schodowej**, status urządzenia: **istniejące**;

8.4. Inne wymagania:

8.4.1. do montażu gazomierza niezbędne jest wykonanie kosztem i staraniem Inwestora:

- uchwytu eliminującego przenoszenie naprężenia, z instalacji gazowej na urządzenie pomiarowe,
- szafki na gazomierz wykonanej z materiału co najmniej trudno zapalnego, z otworami wentylacyjnymi,

8.4.2. włączenie do instalacji - za zgodą właściciela (administratora) obiektu gdy Wnioskodawcą nie jest właściciel obiektu.

9. Miejsce rozgraniczenia sieci gazowej PSG sp. z o.o. i instalacji odbiorcy przyłączonego stanowi: **kurek główny zlokalizowany w szafce gazowej na zewnątrz budynku nr 8.**
10. Instalacja gazowa powinna być zaprojektowana i wykonana w trybie określonym Prawem budowlanym, zgodnie z wymogami Rozporządzenia Ministra Infrastruktury z dnia 12 kwietnia 2002 r. w sprawie warunków technicznych, jakim powinny odpowiadać budynki i ich usytuowanie (Dz. U. z 2015 r. poz. 1422) w oparciu o dokumentację techniczną, na którą uzyskano prawomocne pozwolenie na budowę. Zgodnie z powyższymi przepisami zabrania się stosowania w jednym budynku gazu płynnego i gazu z sieci gazowej. Zaprojektowanie i wykonanie instalacji gazowej leży po stronie Klienta.
11. Przyłączane do sieci urządzenia i instalacje muszą spełniać wymagania techniczne i eksploatacyjne zapewniające:
 - 11.1. bezpieczeństwo funkcjonowania systemu gazowego,
 - 11.2. zabezpieczenie systemu gazowego przed uszkodzeniami spowodowanymi niewłaściwą pracą przyłączonych urządzeń,
 - 11.3. zabezpieczenie przyłączonych urządzeń, instalacji przed uszkodzeniami w przypadku awarii lub wprowadzenia ograniczeń w poborze lub dostarczaniu paliw gazowych.
12. W przypadku zmiany parametrów odbioru paliwa gazowego należy ponownie wystąpić z Wnioskiem o określenie nowych Warunków przyłączenia do sieci gazowej.
13. Warunki przyłączenia są ważne przez okres 24 miesięcy od daty ich wydania.
14. Warunki przyłączenia sporządzono w dwóch egzemplarzach, w tym jeden dla Klienta.
15. Klauzule
 - 15.1. Projekt instalacji gazowej nie podlega uzgodnieniu w PSG sp. z o.o.
 - 15.2. Niniejsze Warunki przyłączenia do sieci gazowej stanowią oświadczenie o zapewnieniu dostarczania paliwa gazowego w rozumieniu art. 34 ust. 3 pkt. 3 lit. A) Ustawy Prawo budowlane oraz art. 7 ust 14 Ustawy Prawo energetyczne, jednak nie są zobowiązaniem do sprzedaży paliwa gazowego. **Kwestię tę, należy uregulować ze sprzedawcą paliwa gazowego (zawrzeć umowę kompleksową lub zmienić istniejącą). W tym celu, po zrealizowaniu zakresu rzeczowego określonego w niniejszych Warunkach przyłączenia do sieci gazowej, należy zawiadomić sprzedawcę gazu o zmianie używanych urządzeń gazowych (zmianie ilości pobieranego paliwa gazowego).**
 - 15.3. Inne istotne dla realizacji przedmiotowego przyłączenia informacje: brak.

PRZEDSIĘBIORSTWO GAZOWNICZE

KIEROWNIK
Gazownia w Oleśnicy

.....
Miroslaw Bujakiewicz

Opracował: Danuta Derkacz

Dodatkowe informacje można uzyskać pod numerem telefonu: +48713995327

Adres e-mail: danuta.derkacz@psgaz.pl

Data odbioru lub wysłania do Klienta:


Otrzymują:

1. Klient,
2. a/a

SZKIC ORIENTACYJNY

ZAKŁAD BUDYMKÓW KOMUNALNYCH W OLEŚNICY

UL. ARMII KRAJOWEJ 7/6

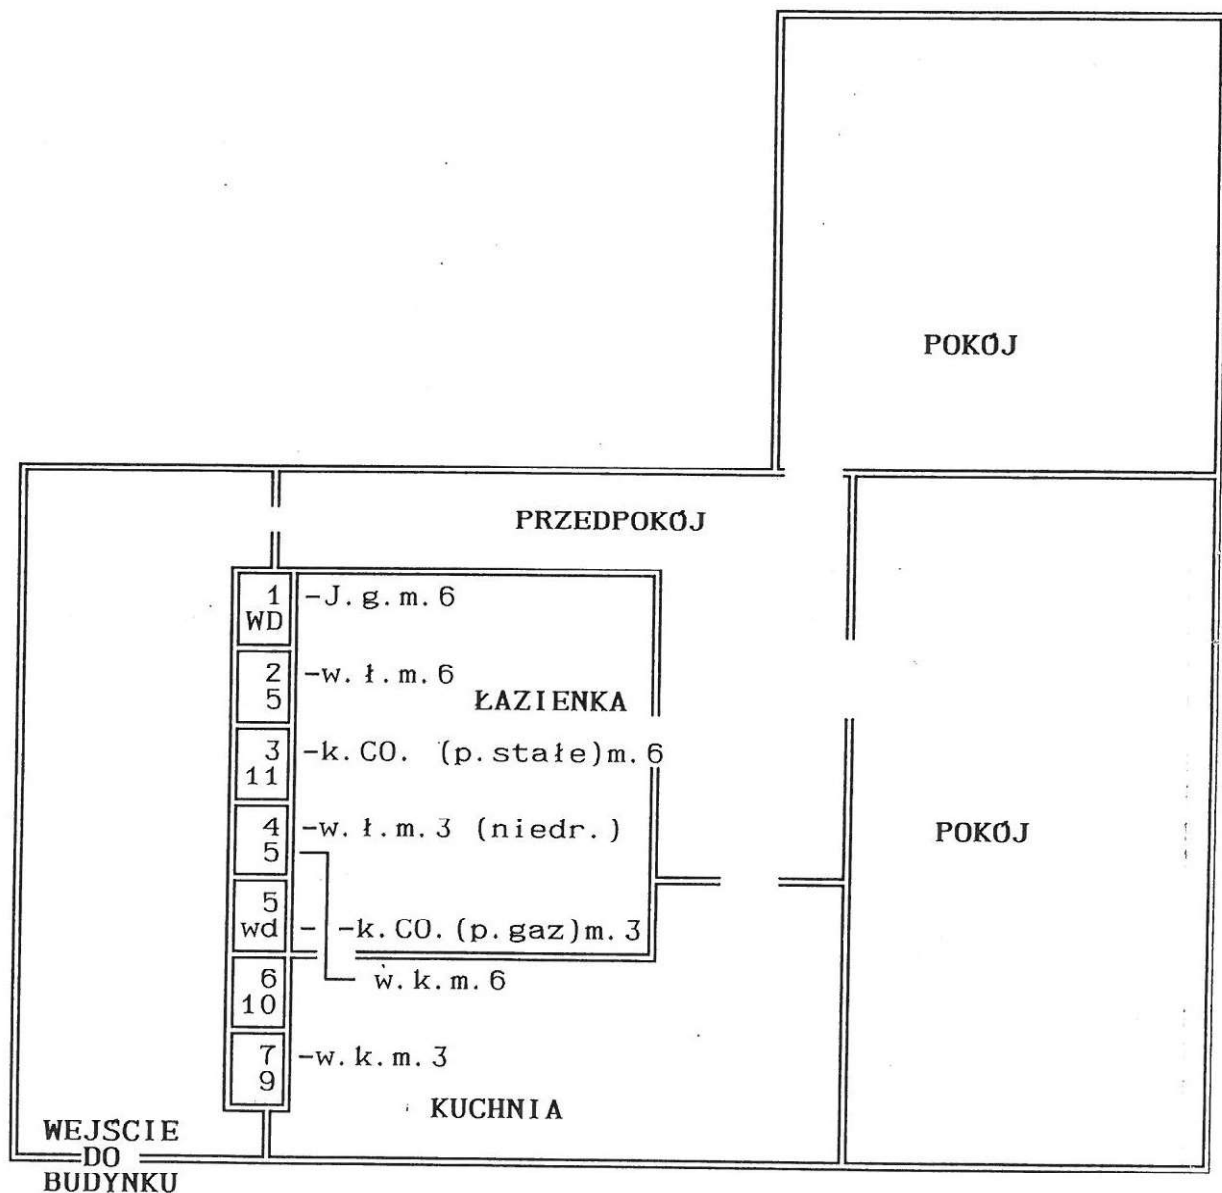

m. 3 N. - p. Pietras
m. 6 Ip. - p. Rzepka

Uprawniony Mistrz Kominiarski
Nr dyplomu 1897

Marek Lisowski

PREZYDIUM RADY NARODOWEJ
m. Wrocław
Wydział Budownictwa Urbanistyki
i Architektury we Wrocławiu

Wrocław, dnia 1 października 1944

Nr ewid. uprawn. 194/72/Wm

Uprawnienia budowlane

Na podstawie art. 14, art. 19, ust. 1, pkt 3 i art. 20, ust. 1, pkt 1, ustawy z dnia 11 marca 1933 r. o zawodach architektów, inżynierów i projektantów oraz o budownictwie, rozporządzenia Przewodniczącego Komitetu Budownictwa, Urbanistyki i Architektury z dnia 10 września 1952 r. w sprawie kwalifikacji fachowych osób wykonujących funkcje techniczne w budownictwie powszechnym (Dz. U. nr 53, poz. 266)

ob. Maria Teresa KLIMOWICZ
magister inżynier urządzeń sanitarnych

urodzony dnia 13 maja 1944 r. w Nowinach pow. Tarnobrzeg

OTRZYMUJE


w specjalności instalacji i urządzeń sanitarnych

uprawnienia budowlane do sporządzania projektów instalacji i urządzeń sanitarnych oraz prostych projektów budowlano-konstrukcyjnych w zakresie, jakim projekty te wchodzi jako elementy budowlane do instalacji i urządzeń sanitarnych.



2-ma Głównego Architekta

Główny Architekt

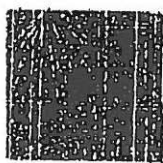

DOLNOŚLĄSKA
OKRĘGOWA
IZBA
INŻYNIERÓW
BUDOWNICTWA

OKRĘGOWA KOMISJA KWALIFIKACYJNA

OKK.7131-31/2003/03

Wrocław, dnia 10 lipca 2003 r

DECYZJA

Na podstawie art. 24 ust. 1 pkt 2 ustawy z dnia 15 grudnia 2000 r. o samorządach zawodowych architektów, inżynierów budownictwa oraz urbanistów (Dz.U. z 2001r. Nr 5, poz. 42, z późniejszymi zmianami) i art. 12 ust. 3 art. 13 ust. 1 pkt 1 art. 14 ust. 1 pkt 4 ustawy z dnia 7 lipca 1994 r. Prawo budowlane (tekst jednolity: Dz.U. z 2000r. Nr 106, poz. 1126, z późniejszymi zmianami) oraz § 9 ust. 1 rozporządzenia Ministra Gospodarki Przestrzennej i Budownictwa z dnia 30 grudnia 1994 r. w sprawie samodzielnych funkcji technicznych w budownictwie (Dz.U. z 1995 r. Nr 8, poz. 38, z późniejszymi zmianami), w związku z art. 104 Kodeksu postępowania administracyjnego (tekst jednolity: Dz.U. z 2000r. Nr 98, poz. 1071, z późniejszymi zmianami)

Okręgowa Komisja Kwalifikacyjna
n a d a j e

Pani

Agnieszka Mikuśkiewicz

magister inżynier z kierunku Inżynierii Środowiska
urodzona dnia 27 sierpnia 1975 r. w Lubinie

UPRAWNIENIA BUDOWLANE
numer ewidencyjny 50/DOŚ/03

do projektowania bez ograniczeń
w specjalności instalacyjnej w zakresie sieci, instalacji i urządzeń: wodociągowych
i kanalizacyjnych, ciepłych, wentylacyjnych i gazowych.

Szczegółowy zakres uprawnień jest określony na odwrocie niniejszej decyzji.

UZASADNIENIE

Okręgowa Komisja Kwalifikacyjna Dolnośląskiej Okręgowej Izby Inżynierów Budownictwa we Wrocławiu na podstawie protokołów z postępowania kwalifikacyjnego oraz z przeprowadzonego egzaminu, uchwałą Nr 2/OKK/03 z dnia 10 lipca 2003 r. stwierdziła, że Pani Agnieszka Mikuśkiewicz posiada wymagane prawem wykształcenie i praktykę zawodową konieczną do uzyskania uprawnień budowlanych w w/w specjalności i uzyskała pozytywny wynik egzaminu na uprawnienia budowlane.

Pouczenie

Od niniejszej decyzji służy odwołanie do Krajowej Komisji Kwalifikacyjnej Polskiej Izby Inżynierów Budownictwa w Warszawie, za pośrednictwem Dolnośląskiej Okręgowej Izby Inżynierów Budownictwa we Wrocławiu w terminie 14 dni od daty jej doręczenia.

Otrzymują:

1. Pani Agnieszka Mikuśkiewicz
Ul. Balonowa 37/22
64-130 Wrocław
2. Okręgowa Rada Izby
3. Główny Inspektor
Nadzoru Budowlanego
4. a/a



DOLNOŚLĄSKA OKRĘGOWA
IZBA INŻYNIERÓW BUDOWNICTWA

Mgr Inż. Bronisław Wosiak
Przewodniczący Komisji Kwalifikacyjnej

STAROSTA OLEŚNICA

56-400 Oleśnica
ul. J. Słowackiego 10


MAPA ZASADNICZA

SKALA 1:500

Układ odniesienia: PL-ETRF89, układ wsp. płaskich: PL-2000 strefa 6 (18°), układ wys.: PL-KRON86-NH

Sekcje mapy: 6.150.15.04.1.2; 6.150.15.04.2.1; 6.151.15.24.4.3; 6.151.15.24.3.4

obr. Oleśnica 0002, ark. 35: dz. 48/9

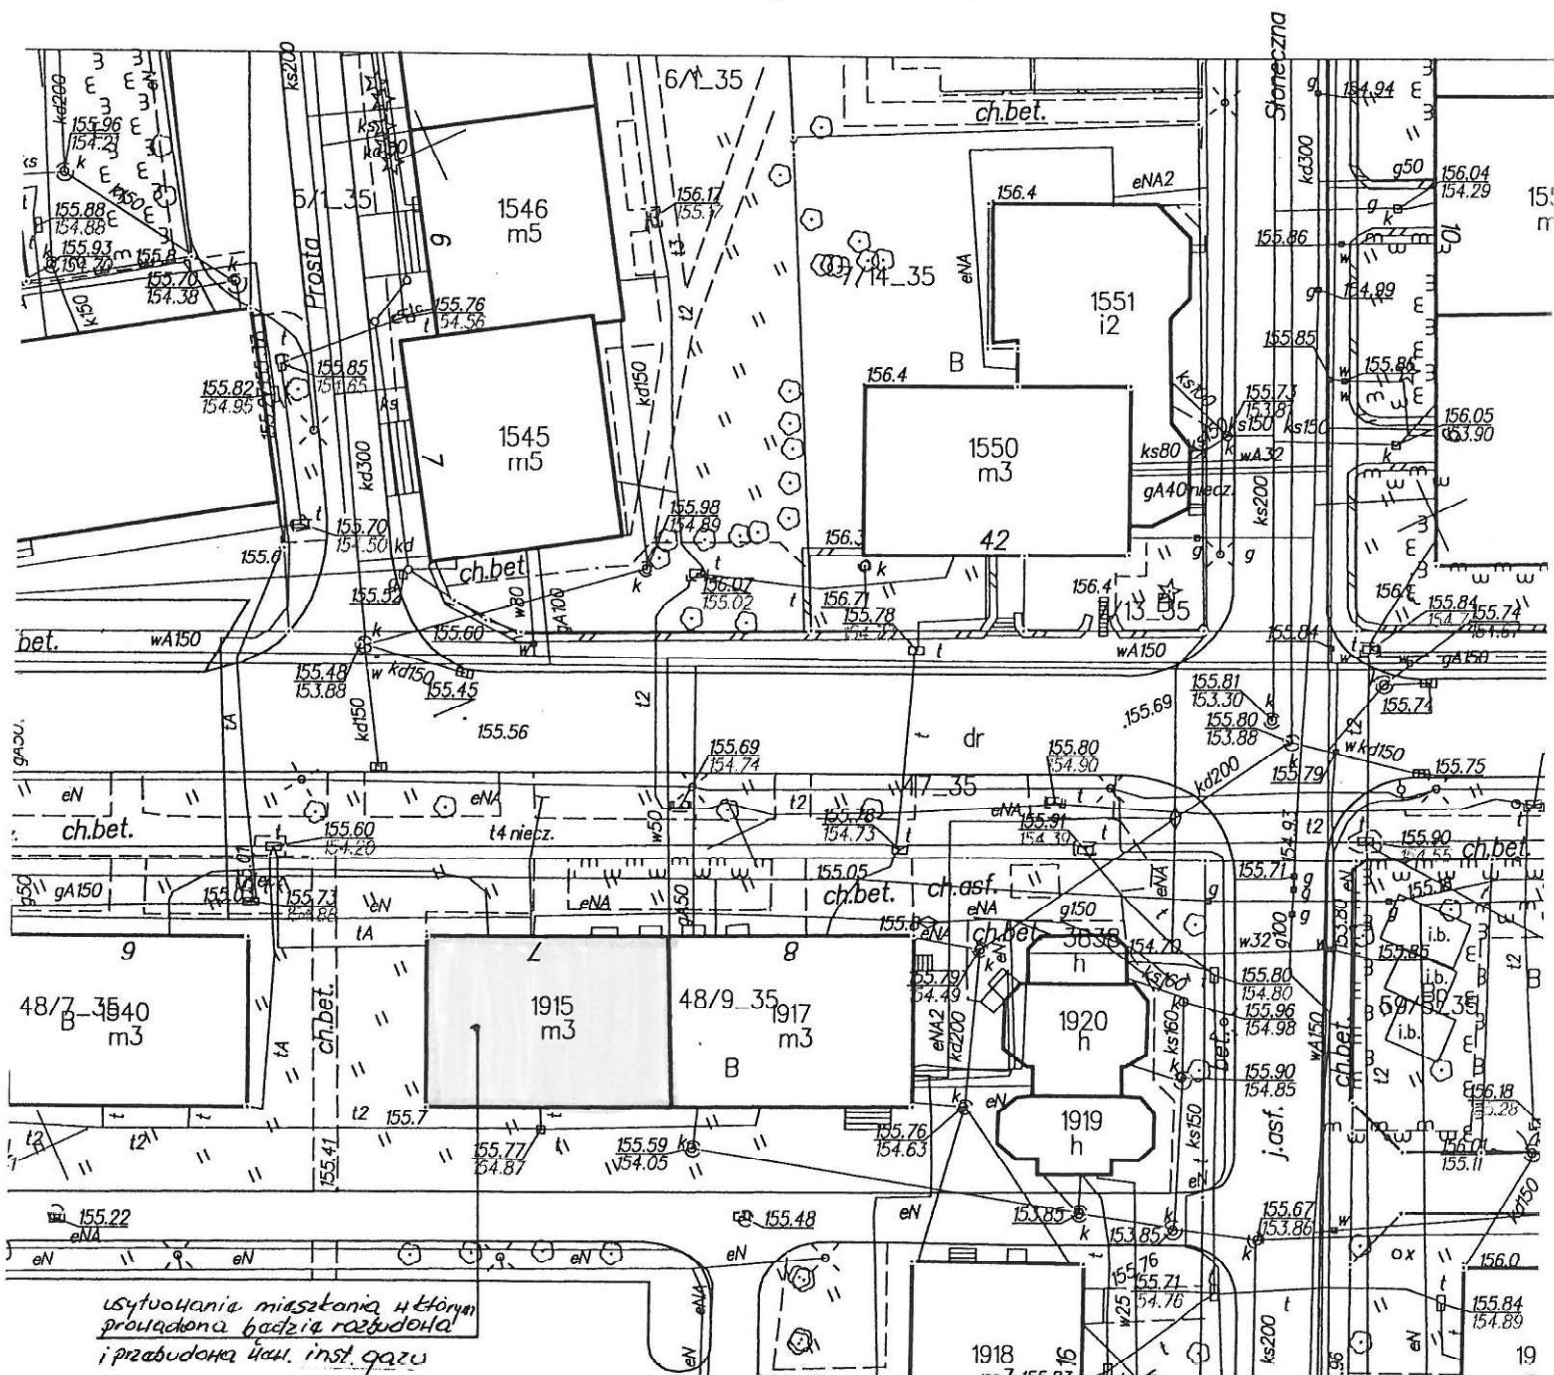

PLAN SYTUACYJNY

Na rozbudowę i przebudowę wewnętrznej instalacji gazu

OBIEKT

Lokal mieszkalny

ADRES

: O-ca ul. Armii Krajowej 7/6

INWESTOR



: Zakład Budynków Komunalnych
w Oleśnicy

AUTOR

ul. Wojska Polskiego 13, 56-400 Oleśnica

: mgr inż. Maria Klimowicz

mgr inż. MARIA KLIMOWICZ
Upoważnienie do projektowania i wykonywania
w specjalności: projektowanie i instalowanie
sieci instalacji gazowej i instalacji sanitarnych
65-71/Wm. 194.12 Wm. 29.00 UW

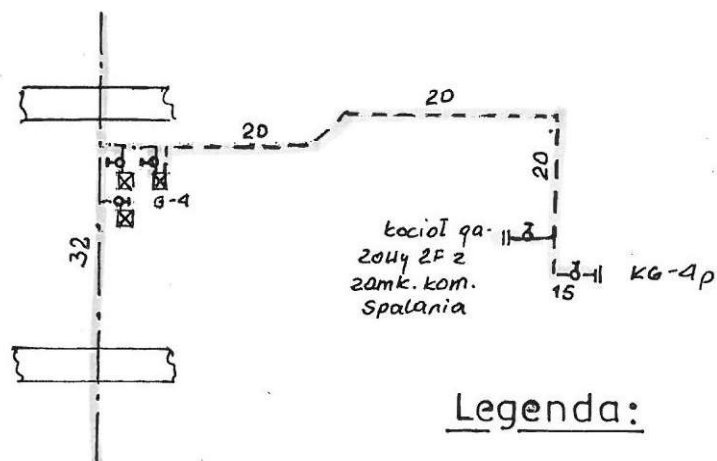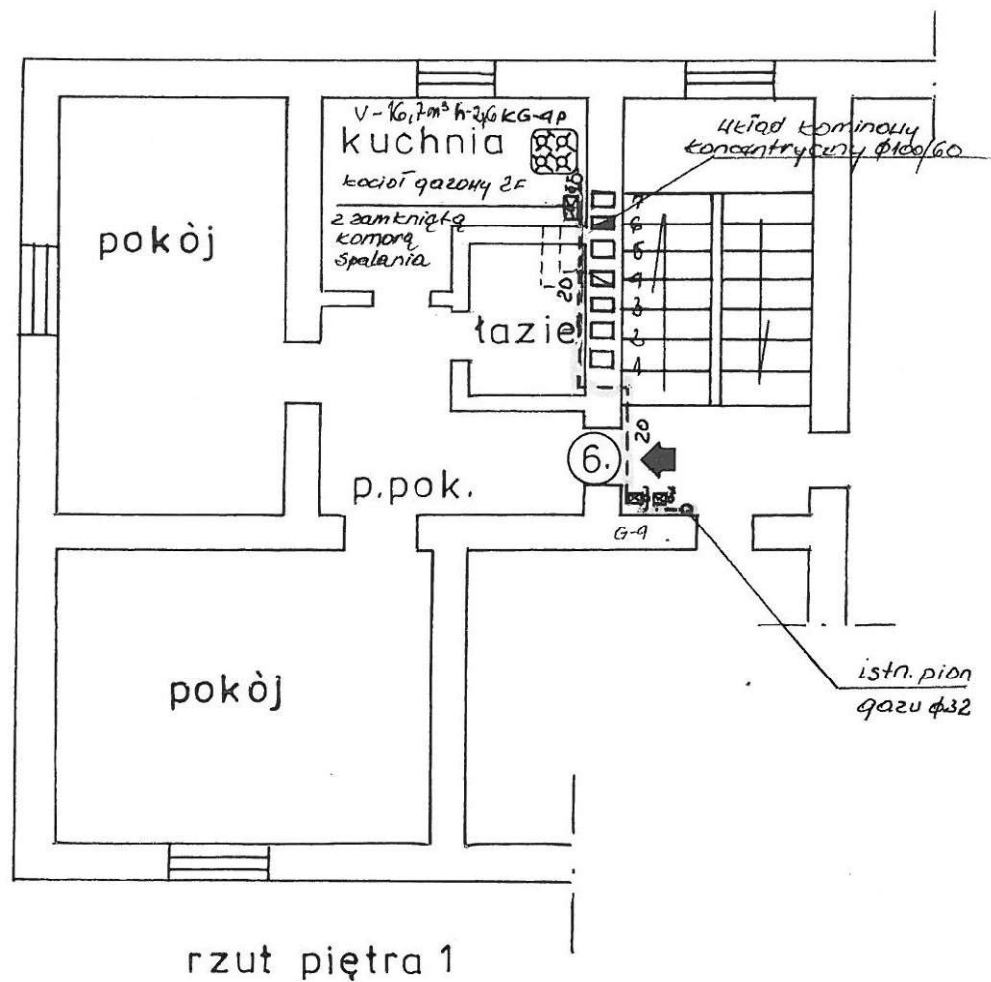

roz.inst.gazu.

Legenda:

- proj. inst. gazu
- - - istn. inst. gazu do przebudowy
- istn. pion gazu

Temat ; Rozbudowa i przebudowa wewnętrznej instalacji gazu w lokalu mieszkalnym przy ul. Armii Krajowej 7/6 56-400 Oleśnica		Skala 1:100
Inwestor: Zakład Budynków Komunalnych w Oleśnicy ul. Wojska Polskiego 13 56-400 Oleśnica	Autor: mgr inż. Maria Klimowicz mgr inż. Agnieszka Mikuśkiewicz Sprawdzający: mgr inż. Agnieszka Mikuśkiewicz	Nr rys. 1