

ZESTAWIENIE PROJEKTOWANYCH OSŁON GRZEJNIKOWYCH

GRZEJNIK

OSŁONA



ILOŚĆ SZTUK

RZUT



WIDOK Z BOKU

KOLOR BIAŁY



RAZEM 6 SZT.

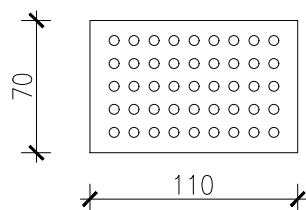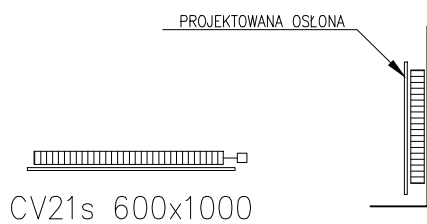

1szt.
[pom. nr 1.03]

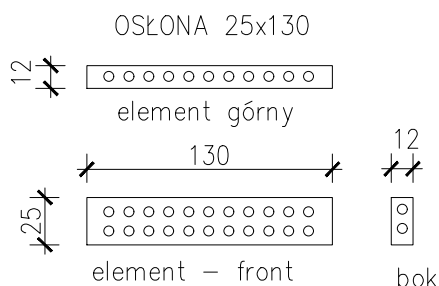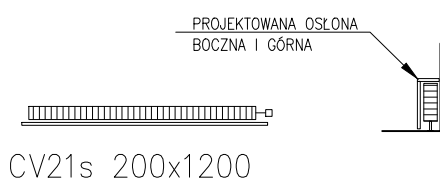


4szt.
[pom. nr 1.04 – 1szt.]
[pom. nr 1.06 – 1szt.]
[pom. nr 1.08 – 1szt.]
[pom. nr 1.10 – 1szt.]

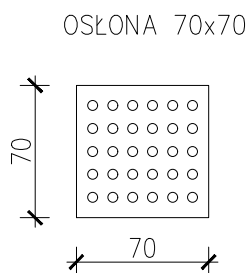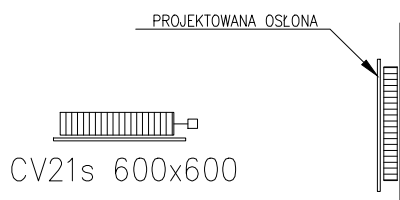

1szt.
[pom. nr 1.15]

ELEMENTY MONTAŻOWE

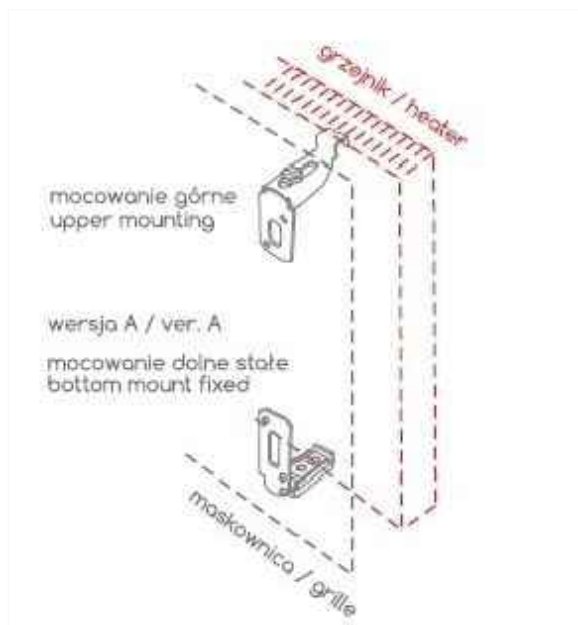

JEDNOSTKA PROJEKTOWA			
 p r o j e k t		PAVO Projekt Sp. z o.o. ul. Fabryczna 16H, 53-609 Wrocław 692 489 075, biuro@pavoprojekt.pl KRS: 0000672640, NIP: 8943102296 REGON: 367011321	
PROJEKTANT ARCHITEKTURY MGR INŻ. ARCH. PAWEŁ WOLNY UPRAWNIENIA BUDOWLANE W SPECJALNOŚCI ARCHITEKTONICZNEJ DO PROJEKTOWANIA BEZ OGRANICZEŃ NR 14/OPOKK/2011		PODPIS/PIECZĘĆ	
WSPÓŁPRACA MGR INŻ. ARCH. JOANNA MAZUREK-ADAMSKA		PODPIS/PIECZĘĆ	
INWESTOR Szkoła Podstawowa nr 6 im. Janusz Korczaka ul. Kleeberga 4, 56-400 Oleśnica			
INWESTYCJA PRZEBUDOWA CZĘŚCI SZKOŁY PODSTAWOWEJ Z PRZEZNACZENIEM NA ODDZIAŁY PRZEDSZKOLNE Segment B, I piętro ul. Kleeberga 4, dz.nr 3/65, AM-12 Obręb Oleśnica			
BRANŻA ARCHITEKTURA		STADIUM PROJEKT WYKONAWCZY	
TYTUŁ RYSUNKU ZESTAWIENIE OSŁON GRZEJNIKOWYCH			
NR RYSUNKU A10	REWIZJA 00	SKALA 1:25	DATA 23.01.2020