


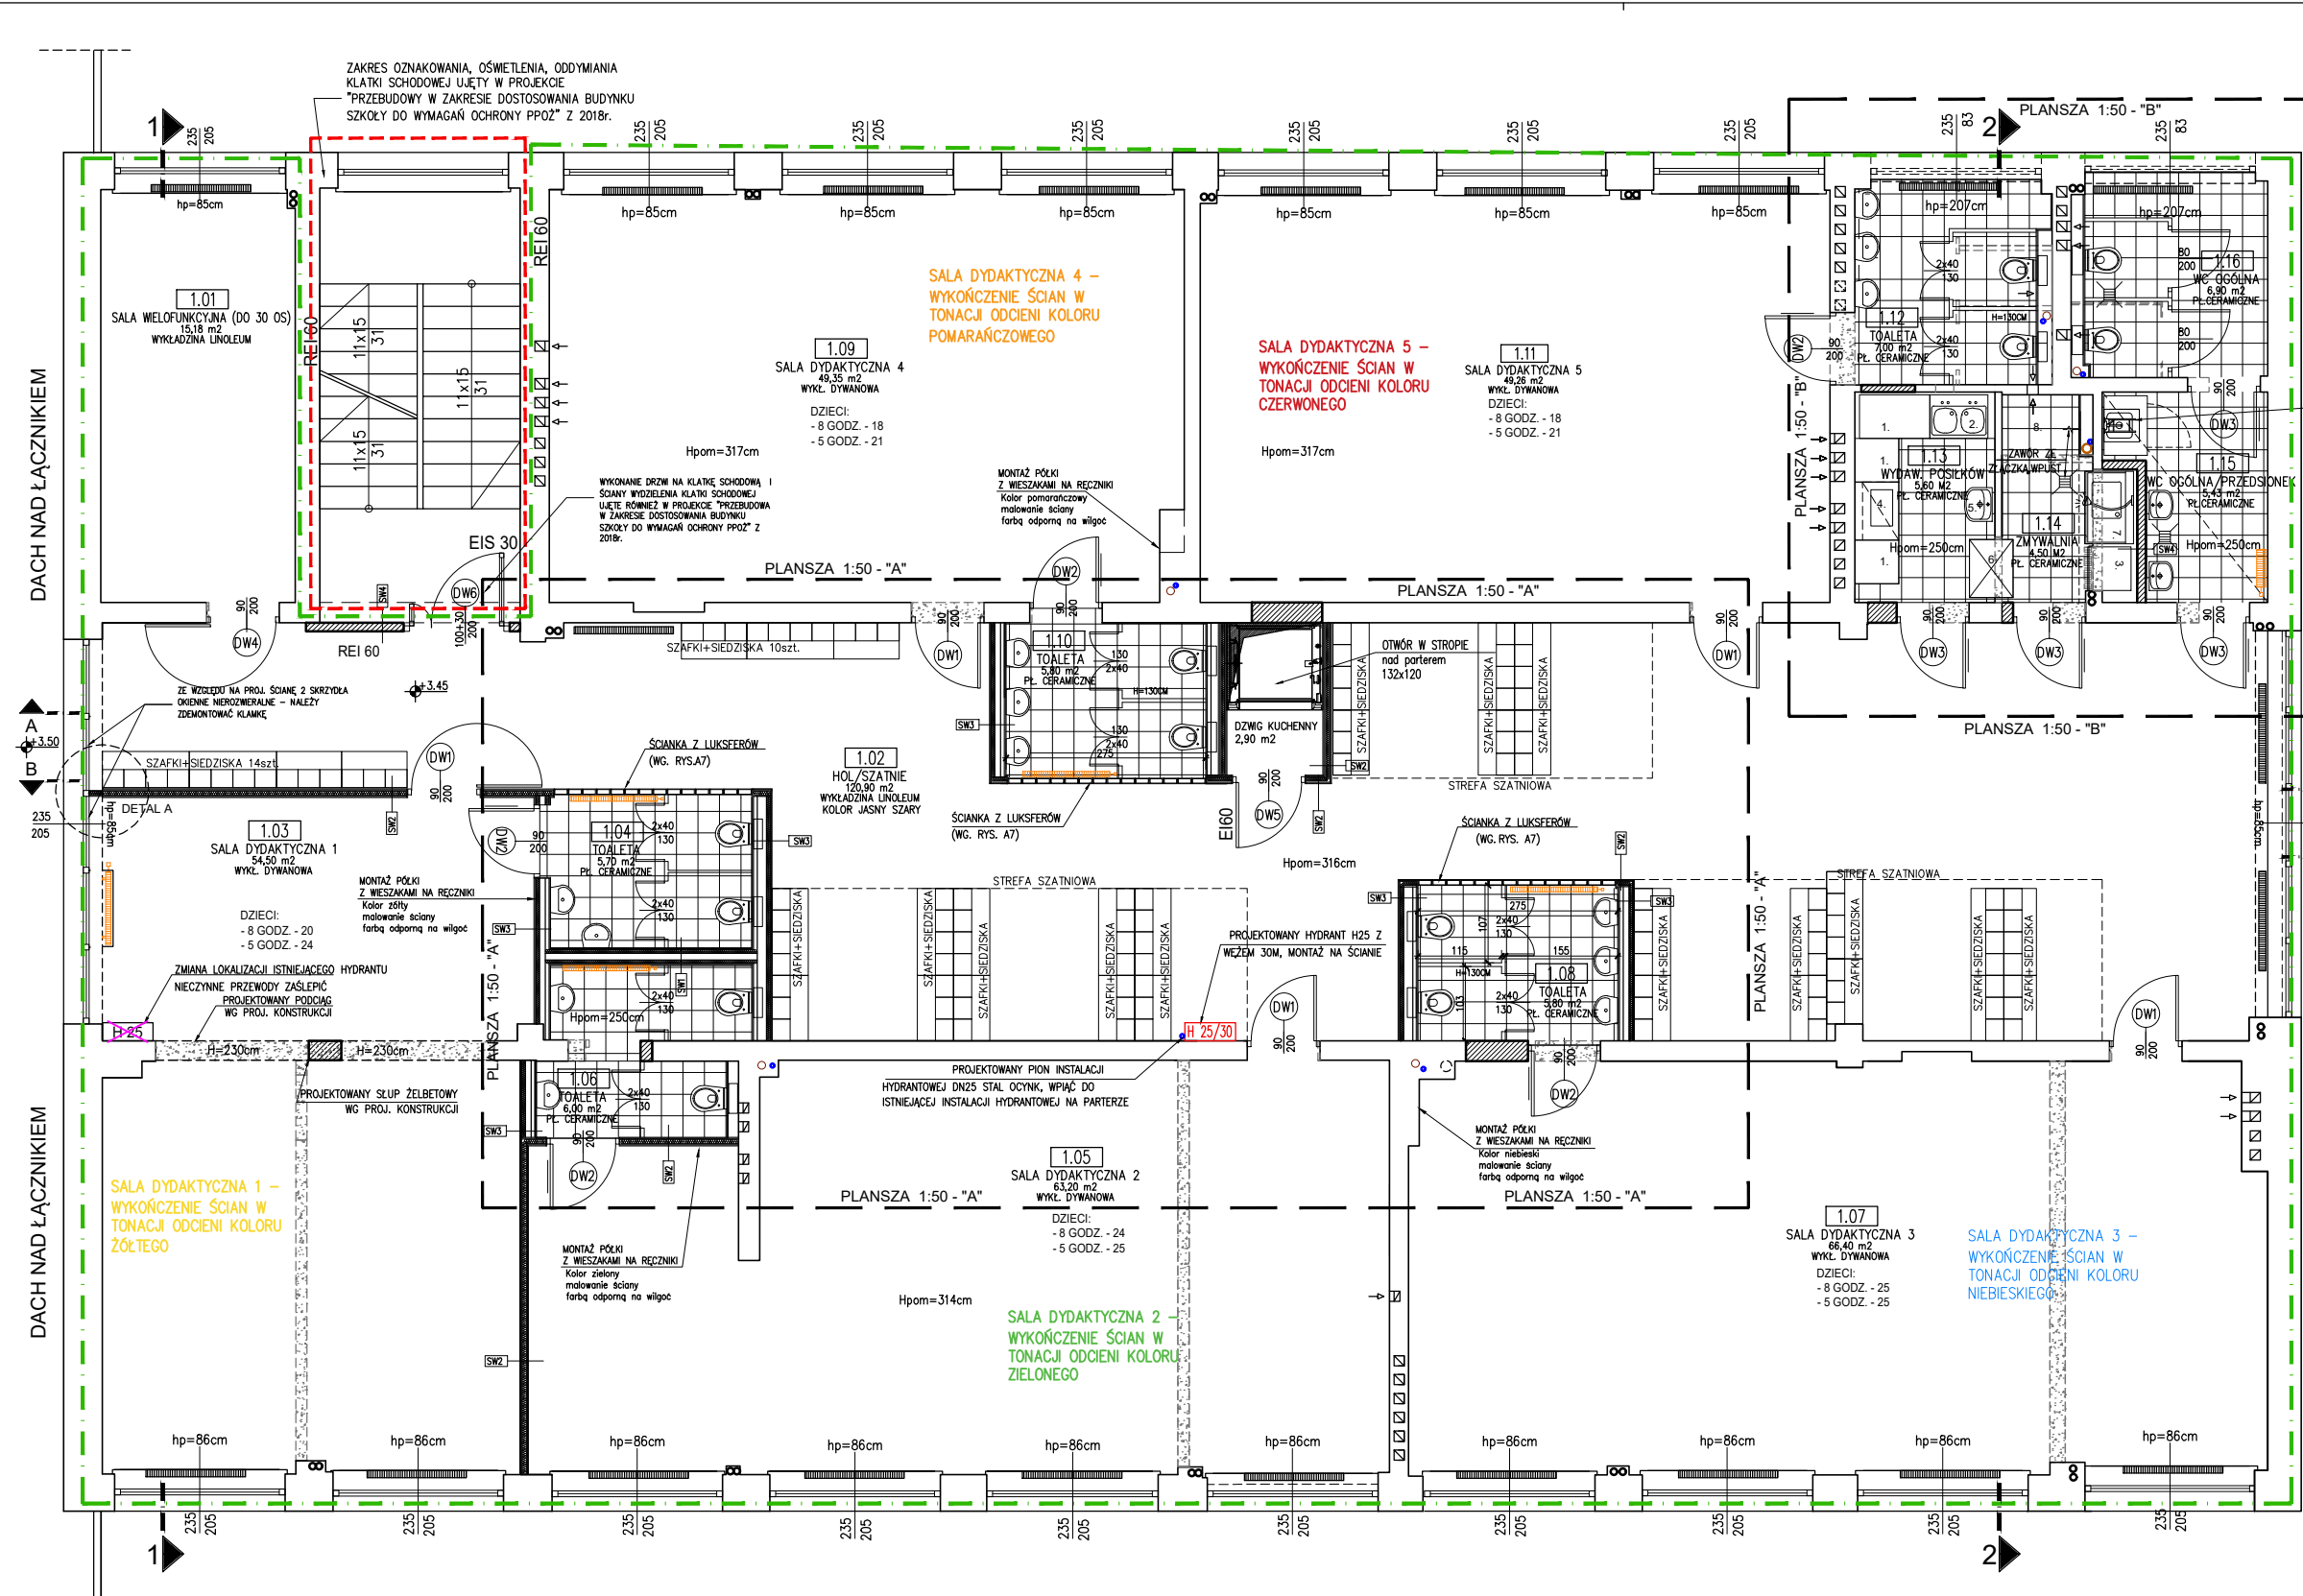

ZESTAWIENIE POWIERZCHNI-ODDZIAŁ PRZEDSZKOLNY I PIĘTRO		
L.P.	NAZWA POMIESZCZCZNI	POWIERZCHNIA (m2)
P 1.01	SALA WIELOFUNKCYJNA	15,18
P 1.02	HOL/SZATNIE	120,90
P 1.03	SALA DYDAKTYCZNA 1	54,50
P 1.04	TOALETA	5,70
P 1.05	SALA DYDAKTYCZNA 2	63,20
P 1.06	TOALETA	6,00
P 1.07	SALA DYDAKTYCZNA 3	66,40
P 1.08	TOALETA	5,80
P 1.09	SALA DYDAKTYCZNA 4	49,35
P 1.10	TOALETA	5,80
P 1.11	SALA DYDAKTYCZNA 5	49,26
P 1.12	TOALETA	7,00
P 1.13	POM. DO WYDAWANIA POSILKÓW	5,60
P 1.14	ZMYWALNIA	4,50
P 1.15	WC OGÓLNA/PRZEDSIONEK	5,43
P 1.16	WC OGÓLNA	6,90
	ŁĄCZNIE	471,52

WYPOSAŻENIE POM. WYDAWANIA POSILKÓW:	
1.BŁAT ROBOCZY/SZAFKI STOJĄCE. 2.ZLEW DWUKOMOROWY. 3.ZMYWARKA /WYPARZARKA 4.KUCHENKA DO PODGRZEWANIA POSILKÓW Z OKAPEM 5.UMYWALKA 6.SZAFKA PRZELOTOWA 7.ZLEW 1-KOMOROWY, POJEMNIK NA ODPADY POD ZLEWEM 8.STANOWISKO MYCIA WÓZKÓW	
	OBZAR POZA ZAKRESEM OPRACOWANIA: ZAKRES OZNAKOWANIA, OŚWIETLENIA, ODDYMIANIA KLATKI SCHODOWEJ UJĘTY W PROJEKcie "PRZEBUDOWY W ZAKRESIE DOSTOSOWANIA BUDYNKU SZKOŁY DO WYMAGAŃ OCHRONY PPOŻ" Z 2018r.
	ZAKRES OPRACOWANIA
	PRZEGRODY ISTNIEJĄCE
	PROJEKTOWANE PRZEGRODY, WYPEŁNIENIA
	WYBURZENIA I DEMONTAŻE
	ZABUDOWY Z PŁYT G-K
	OZNACZENIE POMIESZCZENIA
	OZNACZENIE OTWORU DRZWIOWEGO I OKIENNEGO
	PROJEKTOWANE DRZWI Z PODCIĘCIEM LUB OTWORAMI W DRZWIACH NA POTRZEBY KOMPENSACJI POWIETRZA O PRZEKROJU MIN 220CM ²

	PROJEKTOWANE DRZWI
	NOWA LOKALIZACJA HYDRANTU WEWNĘTRZNEGO
	PROJEKTOWANE GRZEJNIKI Z OSŁONAMI

GIPSOWO-KARTONOWE* - PODWÓJNE POSZYCIE	2x1.25 cm
NOWA PODKONSTRUKCJA Z PROFILI STALOWYCH WG TECHNOLOGII PRODUCENTA/WYPEŁNIENIE WEŁNĄ MINERALNĄ	5.0 cm
PUSTKA INSTALACYJNA POMIĘDZY PROFILAMI	10.0 cm
NOWA PODKONSTRUKCJA Z PROFILI STALOWYCH WG TECHNOLOGII PRODUCENTA/WYPEŁNIENIE WEŁNĄ MINERALNĄ	5.0 cm
GIPSOWO-KARTONOWE* - PODWÓJNE POSZYCIE	2x1.25 cm

SW3	PŁYTY GIPSOWO-KARTONOWE* - PODWÓJNE POSZYCIE
	SYSTEMOWA PODKONSTRUKCJA Z PROFILI STALOWYCH WG TECHNOLOGII PRODUCENTA
	PUSTKA INSTALACYJNA POMIĘDZY PROFILAMI
	SYSTEMOWA PODKONSTRUKCJA Z PROFILI STALOWYCH WG TECHNOLOGII PRODUCENTA/WYPEŁNIENIE WEŁNĄ MINERALNĄ
	PŁYTY GIPSOWO-KARTONOWE*

GIPSOWO-KARTONOWE* - PODWÓJNE POSZYCIE	2x1.25 cm
NOWA PODKONSTRUKCJA Z PROFILI STALOWYCH WG TECHNOLOGII PRODUCENTA/WYPEŁNIENIE WEŁNĄ MINERALNĄ	7.5 cm
GIPSOWO-KARTONOWE*	2x1.25 cm

SW4	TYNK CEMENTOWO-WAPIENNY
	BŁOCZEK SILIKATOWY
	TYNK CEMENTOWO-WAPIENNY
	*W POMIĘSZCZENIACH MOKRYCH STOSOWANE SĄ PRZYGOTOWYWANIA POSŁIKÓW, TOALI I PŁYTEK CERAMICZNYCH NA WYS. 2.10 M.

*W POMIESZCZENIACH MOKRYCH STOSOWAĆ PŁYTY WODOSZCZELNE (POM. PRZYGOTOWYWANIA POSILKÓW, TOALETA) ORAZ ZASTOSOWAĆ OKŁADZINY Z PŁYTEK CERAMICZNYCH NA WYS. 2,1m, ŚCIANY POZOSTAŁYCH POMIESZCZEŃ MALOWAĆ.	
---	--

UWAGI:

- ROZPATRYWAĆ ŁĄCZNIE Z RYSUNKAMI BRANŻOWYMI ORAZ OPISEM TECHNICZNYM I SPECYFIKACJAMI.
- WSZYSTKIE ZMIANY NALEŻY UZGODNIĆ Z PROJEKTANTEM.
- WSZYSTKIE POZIOMY PODANO W METRACH.
- WSZYSTKIE ROZWIĄZANIA SYSTEMOWE, TECHNOLOG. I MATERIAŁOWE POWINNY POSIADAĆ ODPOWIEDNIE CERTYFIKATY I ATESTY ORAZ POWINNY BYĆ WYKONANE ŚCIŚLE WG ZALECEŃ I INSTRUKCJI PRODUCENTA.
- WSZYSTKIE WYMIARY NALEŻY SPRAWDZIĆ NA BUDOWIE.
- W POMIESZCZENIACH MOKRYCH ZASTOSOWAĆ NA POSADZCE I ŚCIANACH IZOLACJĘ PRZECIWDOPNĄ, FOLIĘ PŁYNNĄ.
- PRZEJŚCIA INSTALACYJNE PRZEZ ŚCIANY I STROPY ODDZIELENIA P.POŻ NALEŻY WYKONAĆ I USZCZELNIĆ ZGODNIE Z ZALECENIAMI PRODUCENTA ORAZ INFORMACJAMI ZAWARTYMI W OPISIE TECHNICZNYM.
- NALEŻY WYKONAĆ DODATKOWĄ PODKONSTRUKCJĘ W ŚCIANACH G-K W PRZYPADKU ZAWIESZENIA ELEMENTÓW WYPOSAŻENIA T.J. URZĄDZENIA, MEBLE (ZGODNIE Z ZALECENIAMI PRODUCENTA SYSTEMU).
- OTWORY W MURZE DOSTOSOWAĆ DO MONTOWANEJ STOLARKI OKIENNEJ I DRZWIOWEJ
- PRZED WYKONANIEM PRZEBICIA W ŚCIANIE SPRAWDZIĆ LOKALIZACJĘ PRZEDWODÓW KOMINOWYCH.
- NALEŻY WYKONAĆ OSŁONY OGRZNIKÓW ZGODNIE Z CZĘŚCIĄ OPISOWĄ.
- W PRZYPADKU WYONANIA PRZEBICIA W ŚCIANIE Z KANAŁAMI WENTYLACYJNYMI, KANAŁ POWYŻEJ PRZEBICIA POZOSTAWIĆ DROŻNY.
- WSZYSTKIE WYMIARY ORAZ PRZEBIEG INSTALACJI PODLEGAJĄCYCH PRZEBUDOWIE NALEŻY SPRAWDZIĆ PRZE ROZPOCZĘCIEM ROBÓT. W PRZYPADKU STWIERDZENIA NIEZGODNOŚCI POWIADOMIĆ PROJEKTANTA.

JEDNOSTKA PROJEKTOWA

PAVO projekt

PROJEKTANT ARCHITEKTURY

MGR INŻ. ARCH. PAWEŁ WOLNY

UPRAWNIENIA BUDOWLANE W SPECJALNOŚCI ARCHITEKTONICZNEJ DO PROJEKTOWANIA BEZ OGRANICZEŃ NR 14/OPOKK/2011

WSPÓŁPRACA

MGR INŻ. ARCH. JOANNA MAZUREK-ADAMSKA

INWESTOR

Szkoła Podstawowa nr 6 im. Janusz Korczaka

ul. Kleeberga 4, 56-400 Oleśnica

INWESTYCJA

PRZEBUDOWA CZĘŚCI SZKOŁY PODSTAWOWEJ Z PRZEZNACZENIEM NA ODDZIAŁY PRZEDSZKOLNE

Segment B, I piętro

ul. Kleeberga 4, dz.nr 3/65, AM-12 Obręb Oleśnica

BRANŻA

ARCHITEKTURA

STADIUM

PROJEKT WYKONAWCZY

TYTUŁ RYSUNKU

RZUTU I PIĘTRA

NR RYSUNKU

A3

REWIZJA

00

SKALA

1:100

DATA

23.01.2020

PAVO Projekt Sp. z o.o.

ul.Fabryczna 16H, 53-609 Wrocław

692 489 075, biuro@pavoprojekt.pl

KRS: 0000672640, NIP: 8943102296

REGON: 367011321