


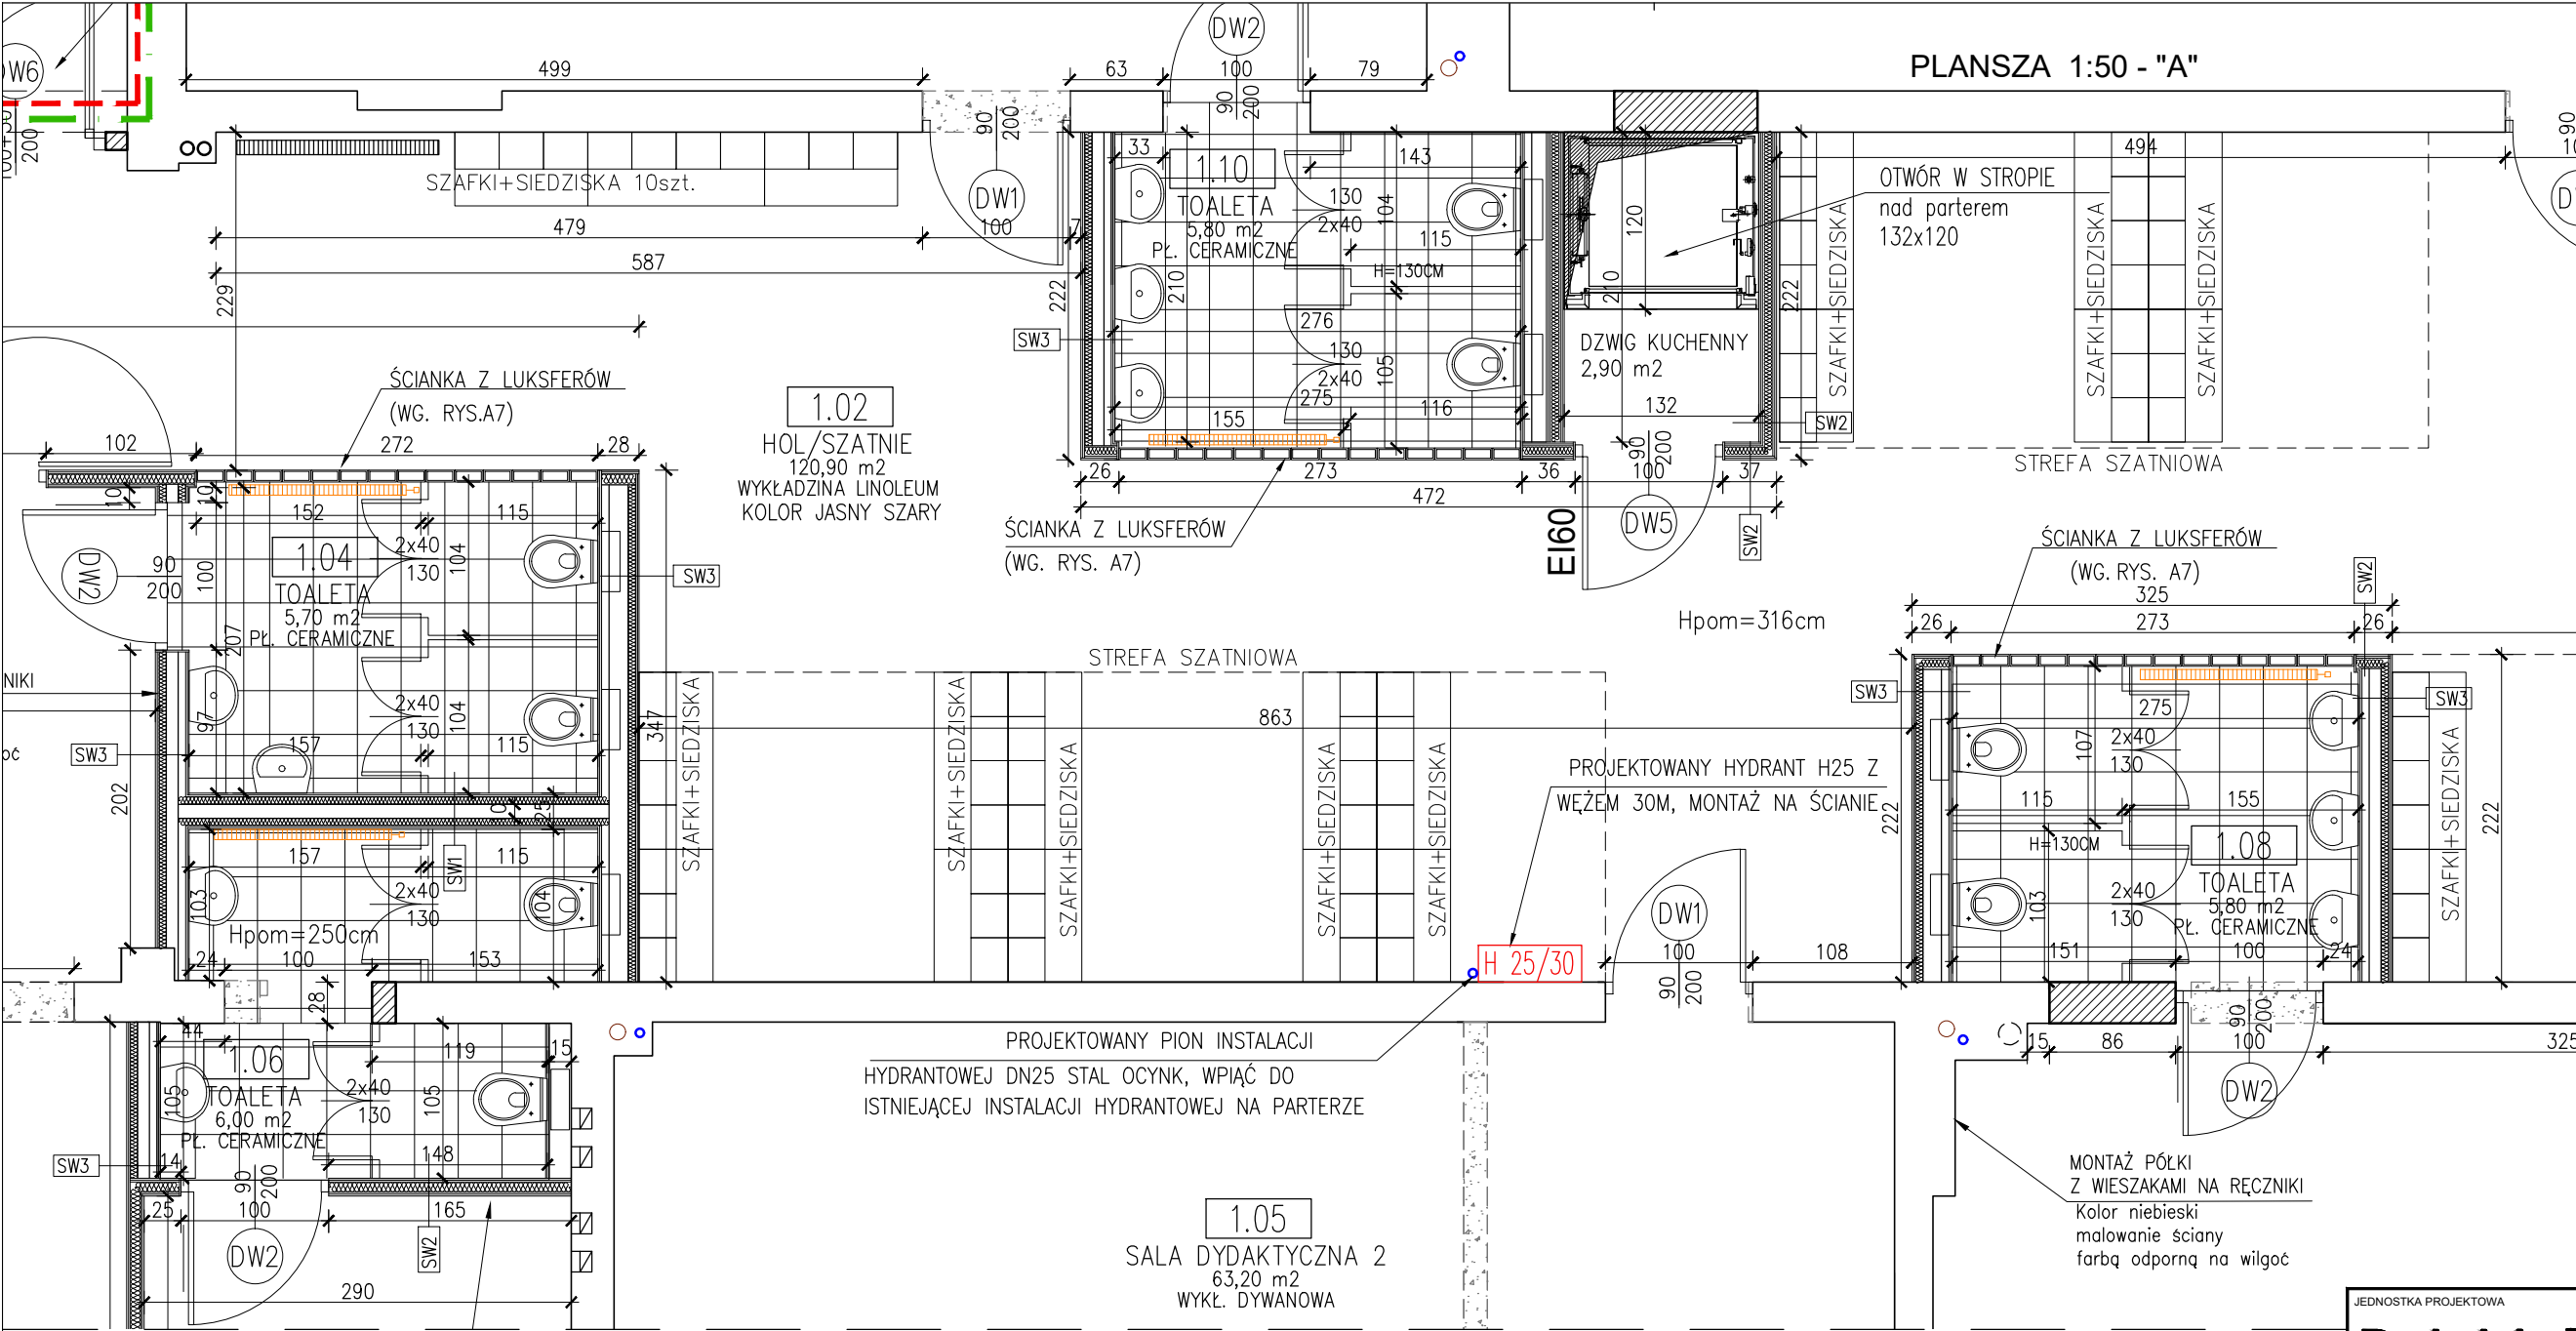

- UWAGI:**
- ROZPATRYWAĆ ŁĄCZNIE Z RYSUNKAMI BRANŻOWYMI ORAZ OPISEM TECHNICZNYM I SPECYFIKACJAMI.
 - WSZYSTKIE ZMIANY NALEŻY UZGODNIĆ Z PROJEKTAŃTEM.
 - WSZYSTKIE POZIOMY PODANO W METRACH.
 - WSZYSTKIE ROZWIĄZANIA SYSTEMOWE, TECHNOLOG. I MATERIAŁOWE POWINNY POSIADAĆ ODPOWIEDNIE CERTYFIKATY I ATESTY ORAZ POWINNY BYĆ WYKONANE ŚCIŚLE WG ZALECEŃ I INSTRUKCJI PRODUCENTA.
 - WSZYSTKIE WYMIARY NALEŻY SPRAWDZIĆ NA BUDOWIE.
 - W POMIESZCZENIACH MOKRYCH ZASTOSOWAĆ NA POSADZCE I ŚCIANACH IZOLACJĘ PRZECIWDODNĄ, FOLIĘ PŁYNNĄ.
 - PRZEJŚCIA INSTALACYJNE PRZEZ ŚCIANY I STROPY ODDZIELENIA P.POŻ NALEŻY WYKONAĆ I USZCZELNIĆ ZGODNIE Z ZALECENIAMI PRODUCENTA ORAZ INFORMACJAMI ZAWARTYMI W OPISIE TECHNICZNYM.
 - NALEŻY WYKONAĆ DODATKOWĄ PODKONSTRUKCJĘ W ŚCIANACH G-K W PRZYPADKU ZAWIESZENIA ELEMENTÓW WYPOSAŻENIA T.J. URZĄDZENIA, MEBLE (ZGODNIE Z ZALECENIAMI PRODUCENTA SYSTEMU).
 - OTWORY W MURZE DOSTOSOWAĆ DO MONTOWANEJ STOLARKI OKIENNEJ I DRZWIOWEJ
 - PRZED WYKONANIEM PRZEBICIE W ŚCIANIE SPRAWDZIĆ LOKALIZACJĘ PRZEDOWDÓW KOMINOWYCH.
 - NALEŻY WYKONAĆ OSŁONY OGRZNIKÓW ZGODNIE Z CZĘŚCIĄ OPISOWĄ.
 - W PRZYPADKU WYONANIA PRZEBICIA W ŚCIANIE Z KANAŁAMI WENTYLACYJNYMI, KANAŁ POWYŻEJ PRZEBICIA POZOSTAWIĆ DROŻNY.
 - WSZYSTKIE WYMIARY ORAZ PRZEBIEG INSTALACJI PODLEGAJĄCYCH PRZEBUDOWIE NALEŻY SPRAWDZIĆ PRZE ROZPOCZĘCIEM ROBÓT. W PRZYPADKU STWIERDZENIA NIEZGODNOŚCI POWIADOMIĆ PROJEKTANTA.

OZNACZENIA NA RYSUNKACH		OBSZAR POZA ZAKRESEM OPRACOWANIA: ZAKRES OZNAKOWANIA, OŚWIETLENIA, ODDYMIANIA KLATKI SCHODOWEJ UJĘTY W PROJEKCIE "PRZEBUDOWY W ZAKRESIE DOSTOSOWANIA BUDYNKU SZKOŁY DO WYMAGAŃ OCHRONY PPOŻ" Z 2018r.
		ZAKRES OPRACOWANIA
		PRZEGRODY ISTNIEJĄCE
		PROJEKTOWANE PRZEGRODY, WYPEŁNIENIA
		WYBURZENIA I DEMONTAŻE
		ZABUDOWY Z PŁYT G-K
		OZNACZENIE POMIESZCZENIA
		OZNACZENIE OTWORU DRZWIOWEGO I OKIENNEGO
		PROJEKTOWANE DRZWI Z PODCIĘCIEM LUB OTWORAMI W DRZWIACH NA POTRZEBY KOMPENSACJI POWIETRZA O PRZĘKROJU MIN 220CM ²
		PROJEKTOWANE DRZWI

	NOWA LOKALIZACJA HYDRANTU WEWNĘTRZNEGO
	PROJEKTOWANE GRZEJNIKI Z OSŁONAMI

OPIS PRZEGRÓD		
SW1	PŁYTY GIPSOWO-KARTONOWE* – PODWÓJNE POSZYCIE SYSTEMOWA PODKONSTRUKCJA Z PROFILU STALOWYCH WG TECHNOLOGII PRODUCENTA/WYPEŁNIENIE WEŁNĄ MINERALNĄ	2x1.25 cm
	PŁUSKA INSTALACYJNA POMIĘDZY PROFILAMI	5.0 cm
	SYSTEMOWA PODKONSTRUKCJA Z PROFILU STALOWYCH WG TECHNOLOGII PRODUCENTA/WYPEŁNIENIE WEŁNĄ MINERALNĄ	10.0 cm
	PŁYTY GIPSOWO-KARTONOWE* – PODWÓJNE POSZYCIE	5.0 cm
		2x1.25 cm
SW2	PŁYTY GIPSOWO-KARTONOWE* – PODWÓJNE POSZYCIE SYSTEMOWA PODKONSTRUKCJA Z PROFILU STALOWYCH WG TECHNOLOGII PRODUCENTA/WYPEŁNIENIE WEŁNĄ MINERALNĄ	2x1.25 cm
	PŁYTY GIPSOWO-KARTONOWE*	7.5 cm
		2x1.25 cm
SW3	PŁYTY GIPSOWO-KARTONOWE* – PODWÓJNE POSZYCIE SYSTEMOWA PODKONSTRUKCJA Z PROFILU STALOWYCH WG TECHNOLOGII PRODUCENTA	2x1.25 cm
	PŁUSKA INSTALACYJNA POMIĘDZY PROFILAMI	5.0 cm
	SYSTEMOWA PODKONSTRUKCJA Z PROFILU STALOWYCH WG TECHNOLOGII PRODUCENTA/WYPEŁNIENIE WEŁNĄ MINERALNĄ	8-12 cm
	PŁYTY GIPSOWO-KARTONOWE*	5.0 cm
		2x1.25 cm
SW4	TYNK CEMENTOWO-WAPIENNY	1.5 cm
	BŁOCZEK SILIKATOWY	12.0 cm
	TYNK CEMENTOWO-WAPIENNY	1.5 cm

*W POMIESZCZENIACH MOKRYCH STOSOWAĆ PŁYTY WODOSZCZELNE (POM. PRZYGOTOWYWANIA POSIŁKÓW, TOALETA) ORAZ ZASTOSOWAĆ OKŁADZINY Z PŁYTEK CERAMICZNYCH NA WYS. 2,1m, ŚCIANY POZOSTAŁYCH POMIESZCZEŃ MALOWAĆ

JEDNOSTKA PROJEKTOWA		PAVO Projekt Sp. z o.o. ul.Fabryczna 16H, 53-609 Wrocław 692 489 075, biuro@pavoprojekt.pl KRS: 0000672640, NIP: 8943102296 REGON: 367011321	
PROJEKTANT ARCHITEKTURY		MGR INŻ. ARCH. PAWEŁ WOLNY UPRAWNIENIA BUDOWLANE W SPECJALNOŚCI ARCHITEKTONICZNEJ DO PROJEKTOWANIA BEZ OGRANICZEŃ NR 14/OPOKK/2011	
WSPÓŁPRACA		MGR INŻ. ARCH. JOANNA MAZUREK-ADAMSKA	
INWESTOR		Szkoła Podstawowa nr 6 im. Janusz Korczaka ul. Kleeberga 4, 56-400 Oleśnica	
INWESTYCJA		PRZEBUDOWA CZĘŚCI SZKOŁY PODSTAWOWEJ Z PRZEZNACZENIEM NA ODDZIAŁY PRZEDSZKOLNE Segment B, I piętro ul. Kleeberga 4, dz.nr 3/65, AM-12 Obręb Oleśnica	
BRANŻA		ARCHITEKTURA	STADIUM PROJEKT WYKONAWCZY
TYTUŁ RYSUNKU PLANSZA "A" - FRAGMENT RZUTU I PIĘTRA			
NR RYSUNKU	REWIZJA	SKALA	DATA
A4	00	1:50	23.01.2020