



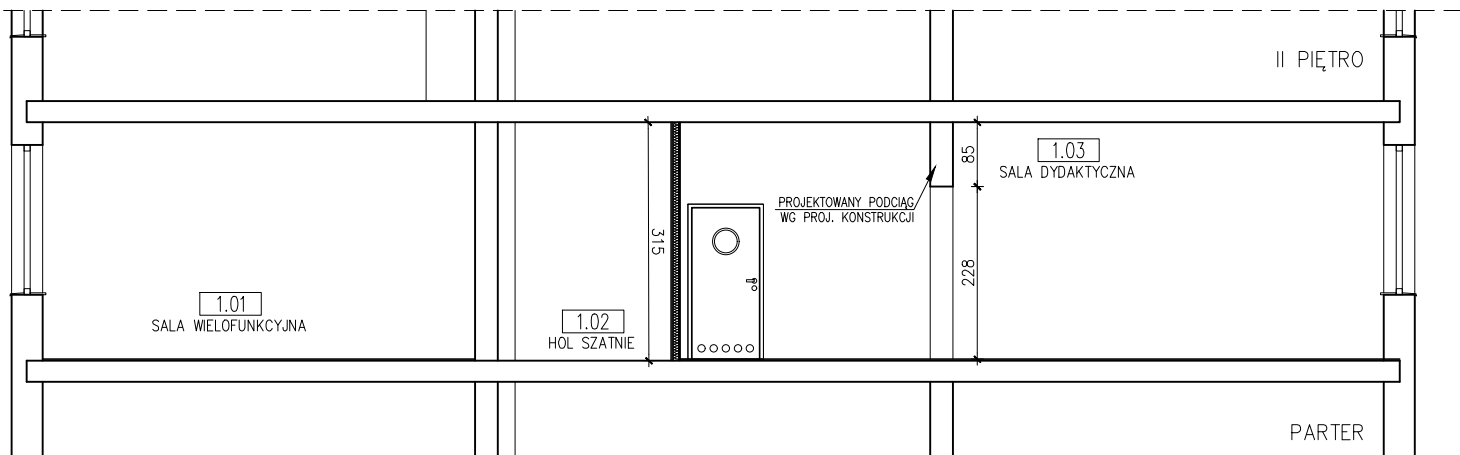

PRZEKRÓJ 1-1

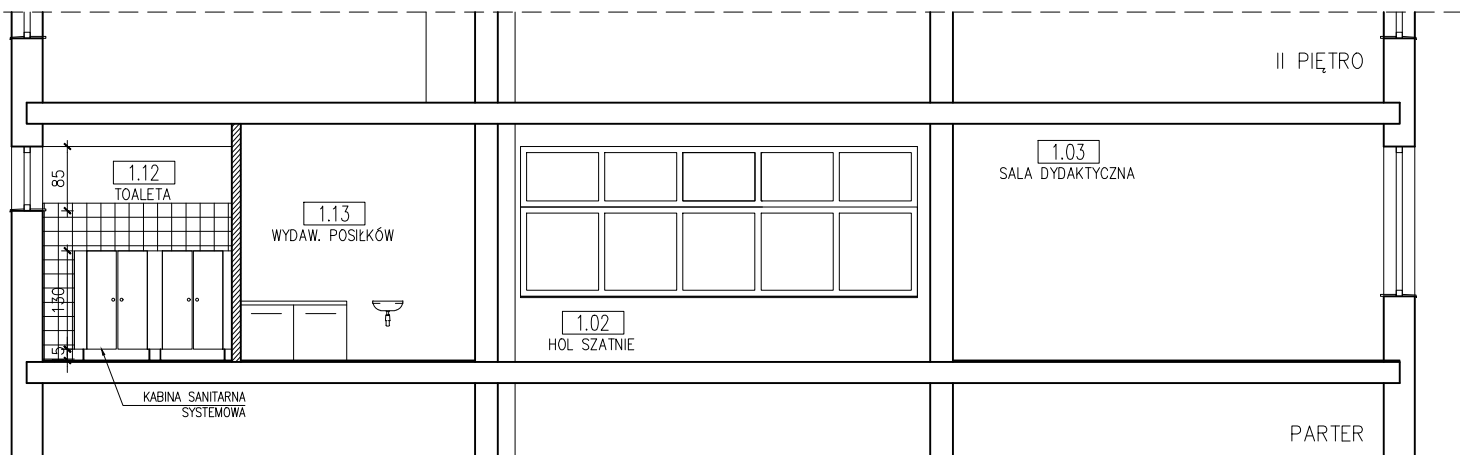

PRZEKRÓJ 2-2

JEDNOSTKA PROJEKTOWA		PAVO Projekt Sp. z o.o. ul.Fabryczna 16H, 53-609 Wrocław 692 489 075, biuro@pavoprojekt.pl KRS: 0000672640, NIP: 8943102296 REGON: 367011321	
 projekt			
PROJEKTANT ARCHITEKTURY MGR INŻ. ARCH. PAWEŁ WOLNY UPRAWNIENIA BUDOWLANE W SPECJALNOŚCI ARCHITEKTONICZNEJ DO PROJEKTOWANIA BEZ OGRANICZEN NR 14/OPOKK/2011		PODPIS/PIECZĘĆ	
WSPÓŁPRACA MGR INŻ. ARCH. JOANNA MAZUREK-ADAMSKA		PODPIS/PIECZĘĆ	
INWESTOR Szkoła Podstawowa nr 6 im. Janusz Korczaka ul. Kleeberga 4, 56-400 Oleśnica			
INWESTYCJA PRZEBUDOWA CZĘŚCI SZKOŁY PODSTAWOWEJ Z PRZEZNACZENIEM NA ODDZIAŁY PRZEDSZKOLNE Segment B, I piętro ul. Kleeberga 4, dz.nr 3/65, AM-12 Obręb Oleśnica			
BRANŻA ARCHITEKTURA		STADIUM PROJEKT WYKONAWCZY	
TYTUŁ RYSUNKU PRZEKROJE: 1-1, 2-2			
NR RYSUNKU A6	REWIZJA 00	SKALA 1:100	DATA 23.01.2020