


WIDOK A-A, skala 1:100

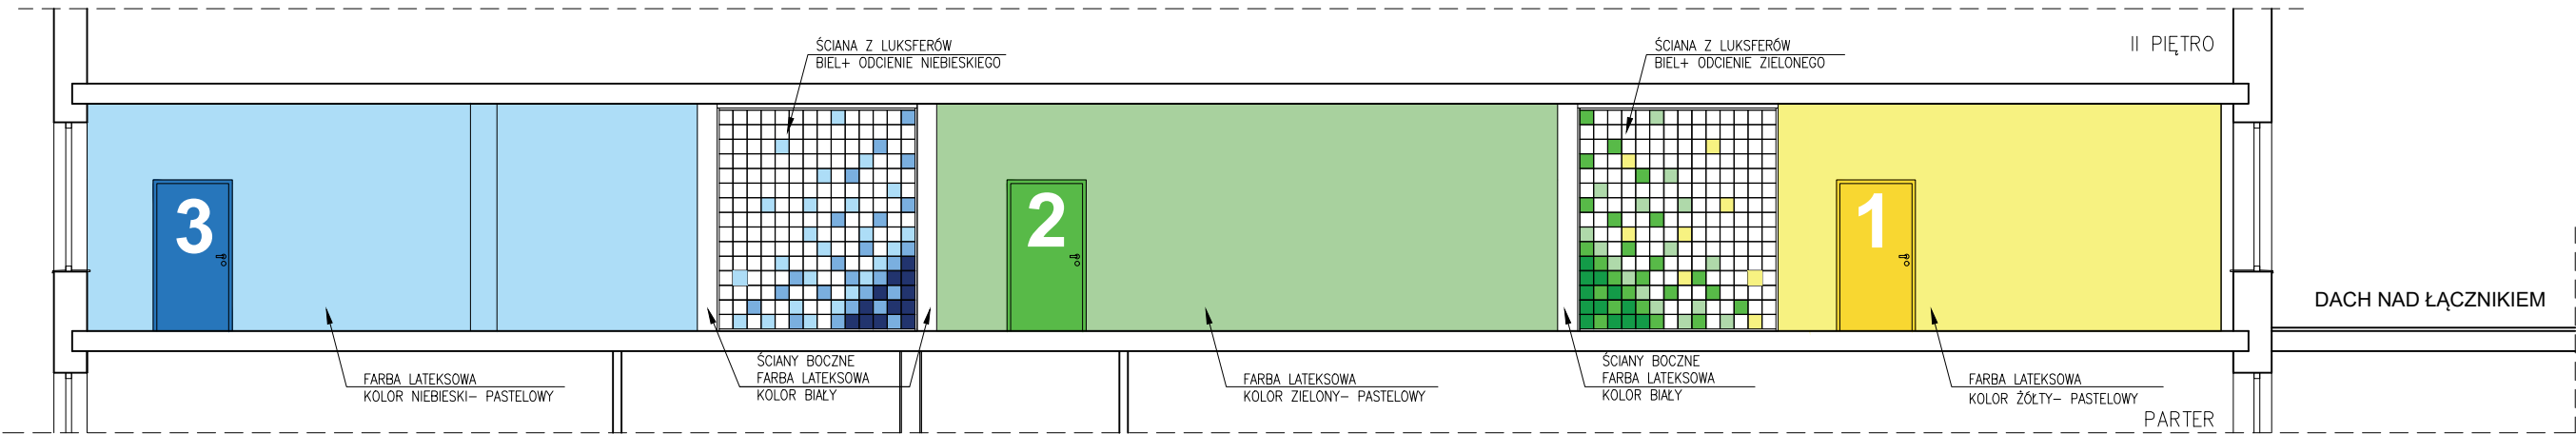


WIDOK B-B, skala 1:100

WIDOK PROJEKTOWANYCH ŚCIAN Z LUKSFERÓW, skala 1:50

- ELEMENTY ŚCIANY WYKONANEJ Z LUKSFERÓW:
- [1] LISTWY MONTAŻOWE – OBWODOWE KOLOR BIAŁY
 - [2] LUKSFER – KOLOR BIAŁY – MLECZNY
 - [3] LUKSFER – KOLOR JASNY NIEBIESKI
 - [4] LUKSFER – KOLOR NIEBIESKI
 - [5] LUKSFER – KOLOR GRANATOWY
 - [6] LUKSFER – KOLOR ŻÓŁTY JASNY
 - [7] LUKSFER – KOLOR ŻÓŁTY
 - [8] LUKSFER – KOLOR POMARAŃCZOWY
 - [9] LUKSFER – KOLOR CZERWONY
 - [10] LUKSFER – KOLOR JASNY ZIELONY – MLECZNY
 - [11] LUKSFER – KOLOR JASNY ZIELONY ZIELONY
 - [12] LUKSFER – KOLOR CIEMNY ZIELONY

UWAGI:
ŚCIANĘ Z LUKSFERÓW WYKONAĆ ZGODNIE
Z ZALECENIAMI PRODUCENTA

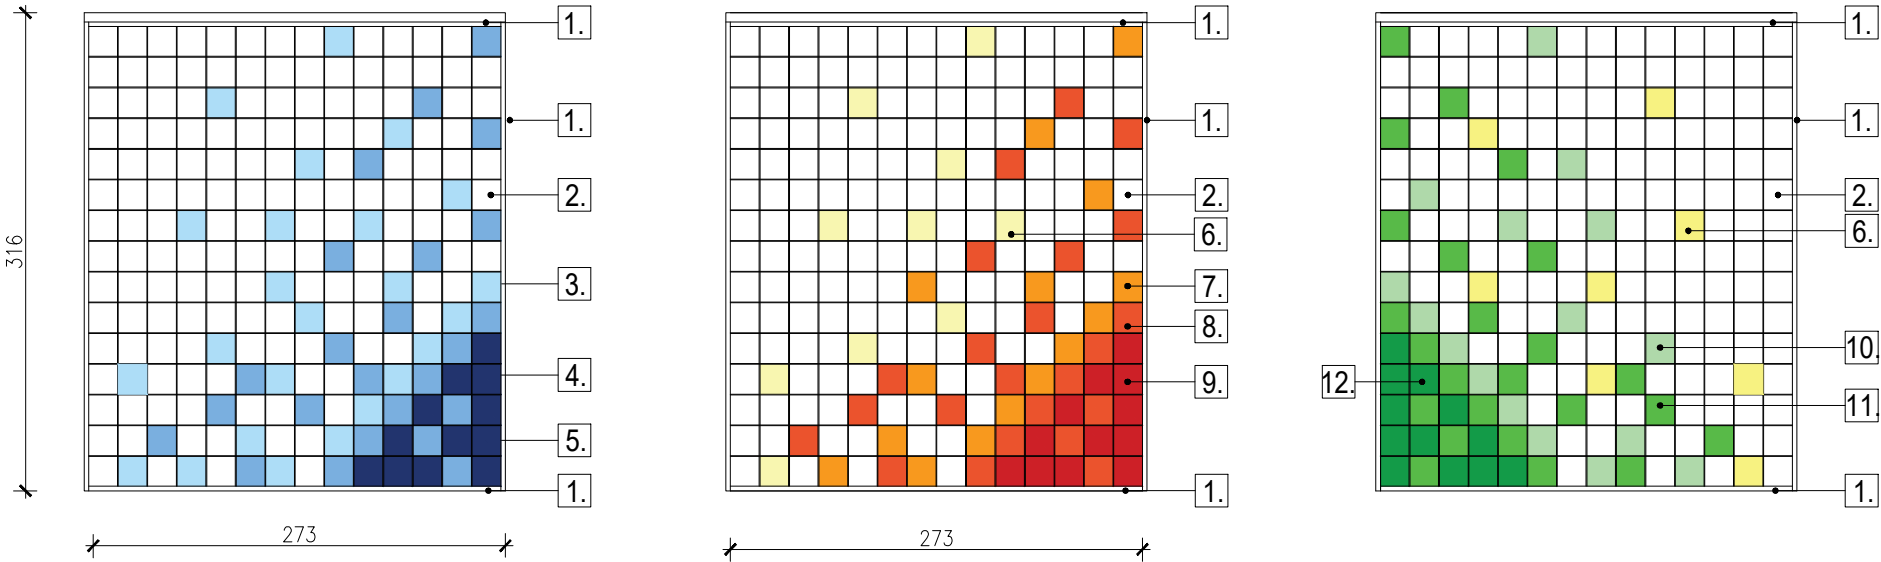

ZESTAWIENIE KOLORYSTYCZNE I ILOŚCIOWE LUKSFERÓW

2.	3.	4.	5.	6.	7.	8.	9.	10.	11.	12.
3x150 = 450 sztuk	24 sztuki	24 sztuki	12 sztuk	10 +8 =18 sztuk	15 sztuk	23 sztuki	12 sztuk	16 sztuk	24 sztuki	12 sztuk

JEDNOSTKA PROJEKTOWA		PAVO Projekt Sp. z o.o. ul.Fabryczna 16H, 53-609 Wrocław 692 489 075, biuro@pavoprojekt.pl KRS: 0000672640, NIP: 8943102296 REGON: 367011321	
 projekt			
PROJEKTANT ARCHITEKTURY MGR INŻ. ARCH. PAWEŁ WOLNY UPRAWNIENIA BUDOWLANE W SPECJALNOŚCI ARCHITEKTONICZNEJ DO PROJEKTOWANIA BEZ OGRANICZEŃ NR 14/OPOKK/2011		PODPIS/PIECZĘĆ	
WSPÓŁPRACA MGR INŻ. ARCH. JOANNA MAZUREK-ADAMSKA		PODPIS/PIECZĘĆ	
INWESTOR Szkoła Podstawowa nr 6 im. Janusz Korczaka ul. Kleeberga 4, 56-400 Oleśnica			
INWESTYCJA PRZEBUDOWA CZĘŚCI SZKOŁY PODSTAWOWEJ Z PRZEZNACZENIEM NA ODDZIAŁY PRZEDSZKOLNE Segment B, I piętro ul. Kleeberga 4, dz.nr 3/65, AM-12 Obręb Oleśnica			
BRANŻA ARCHITEKTURA		STADIUM PROJEKT WYKONAWCZY	
TYTUŁ RYSUNKU WIDOK A-A, WIDOK B-B, ŚCIANY Z LUKSFERÓW			
NR RYSUNKU A7	REWIZJA 00	SKALA 1:100/1:50	DATA 23.01.2020