


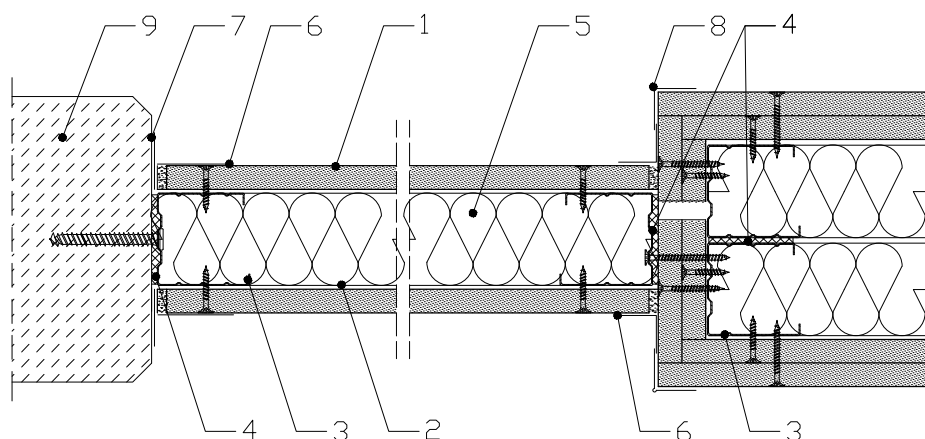

1. Płyta gipsowo-kartonowa
2. Profil poziomy (np. RIGIPS UW 50 ULTRASTIL)
3. Profil pionowy (np. RIGIPS CW 50 ULTRASTIL)
4. Taśma uszczelniająca piankowa np. RIGIPS
5. Wypełnienie z wełny mineralnej szklanej lub skalnej
6. Taśma spoinowa np. RIGIPS
7. Taśma samoprzylepna (poślizgowa)
8. Narożnik aluminiowy
9. Istniejący profil okienny

JEDNOSTKA PROJEKTOWA			
 projekt		PAVO Projekt Sp. z o.o. ul. Fabryczna 16H, 53-609 Wrocław 692 489 075, biuro@pavoprojekt.pl KRS: 0000672640, NIP: 8943102296 REGON: 367011321	
PROJEKTANT ARCHITEKTURY MGR INŻ. ARCH. PAWEŁ WOLNY UPRAWNIENIA BUDOWLANE W SPECJALNOŚCI ARCHITEKTONICZNEJ DO PROJEKTOWANIA BEZ OGRANICZEN NR 14/OPOKK/2011		PODPIS/PIECZĘĆ	
WSPÓŁPRACA MGR INŻ. ARCH. JOANNA MAZUREK-ADAMSKA		PODPIS/PIECZĘĆ	
INWESTOR Szkoła Podstawowa nr 6 im. Janusz Korczaka ul. Kleeberga 4, 56-400 Oleśnica			
INWESTYCJA PRZEBUDOWA CZĘŚCI SZKOŁY PODSTAWOWEJ Z PRZEZNACZENIEM NA ODDZIAŁY PRZEDSZKOLNE Segment B, I piętro ul. Kleeberga 4, dz.nr 3/65, AM-12 Obręb Oleśnica			
BRANŻA ARCHITEKTURA		STADIUM PROJEKT WYKONAWCZY	
TYTUŁ RYSUNKU DETAL A-A			
NR RYSUNKU A8	REWIZJA 00	SKALA 1:25	DATA 23.01.2020