TN–S SAMOCZYNNE WYŁĄCZANIE ZASILANIA

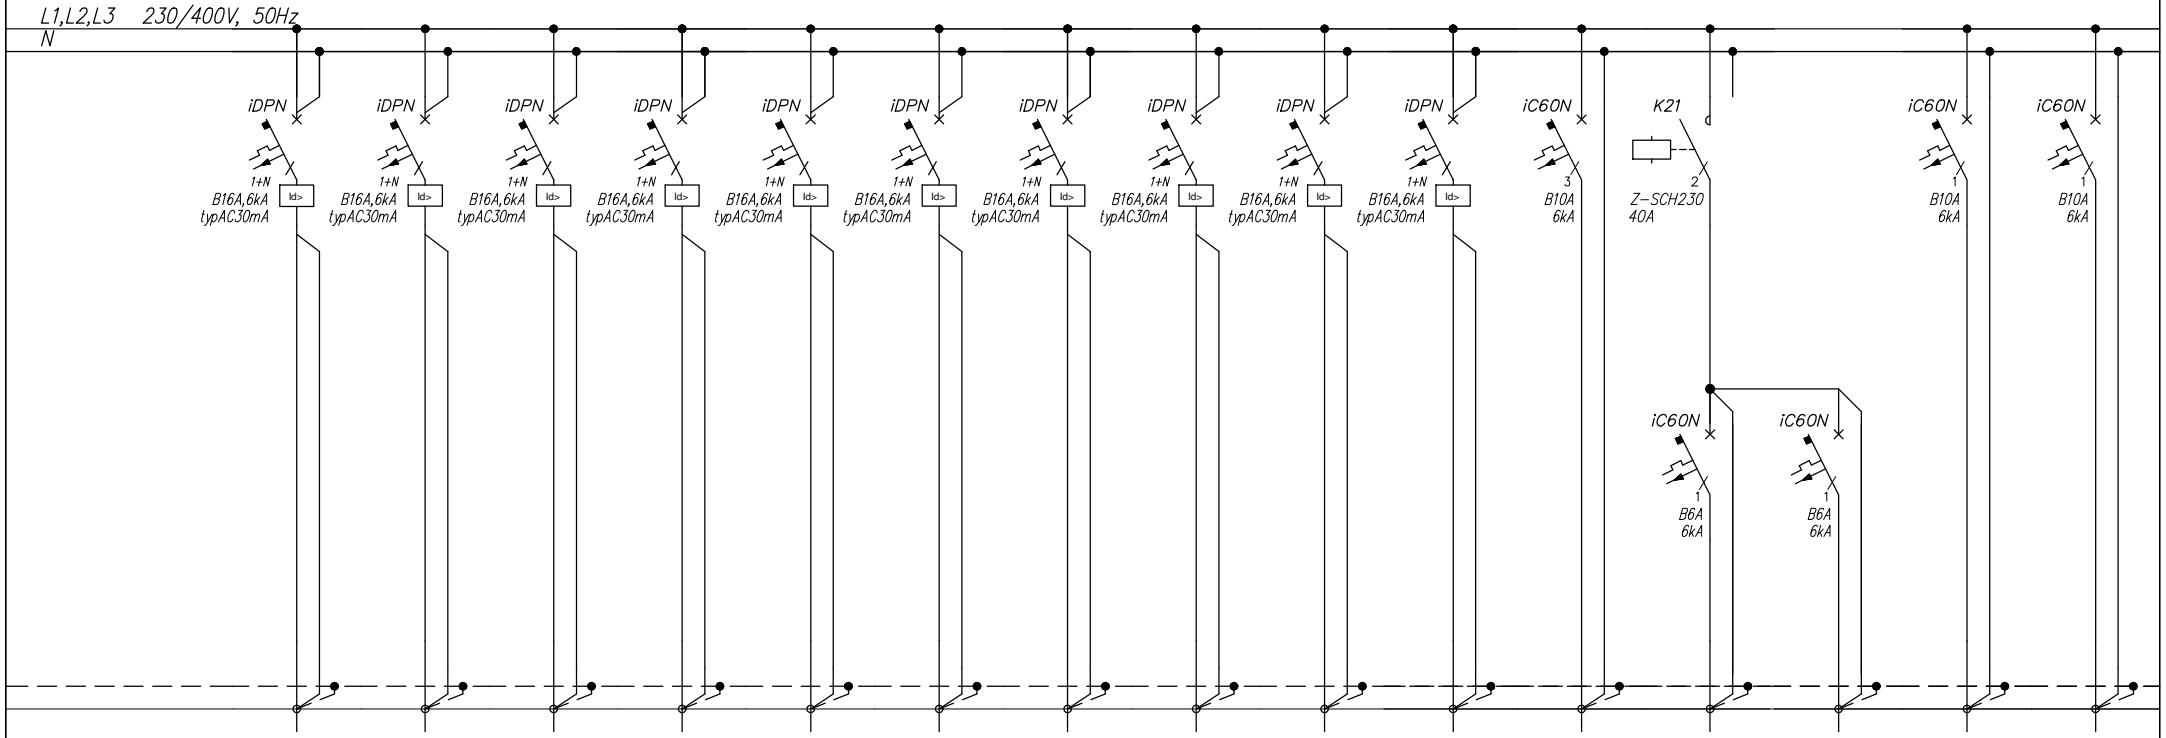


| Numer obwodu | 10 | 11 | 12 | 13 | 14 | 15 | 16 | 17 | 18 | 19 | 20 | 21 | 22 | 23 | 24 |
|---|---|---|---|---|---|---|---|---|---|---|---|---|---|---|---|
| Nazwa odbioru | Gn. wtykowe pom. 1.01,1.02 1.03, 1.09, | Gn. wtykowe pom.1.02, 1.11 1.05, 1.07 | Gn. wtykowe pom. 1.13, 1.14 | Gn. wtykowe kuchenka pom. 1.13 | Gn. wtykowe zmywarka pom. 1.14 | Rezerwa | Gn. wtykowe pom.1.01,1.03 | Gn. wtykowe pom.1.05, 1.07 | Gn. wtykowe pom.1.09, 1.11 | Gn. wtykowe w podszybiu windy | Zasilanie Windy | Wentylatory toalety | Wentylatory toalety | Grzałki w nawietrzku | Grzałki w nawietrzku |
| Moc zainstalowana [kW] | 1,0 | 1,0 | 1,0 | 2,0 | 2,0 | | 1,0 | 1,0 | 1,0 | 1,0 | 2,0 | 0,1 | 0,1 | 0,3 | 0,3 |
| Typ przewodu | N2XHżo | N2XHżo | N2XHżo | N2XHżo | N2XHżo | | N2XHżo | N2XHżo | N2XHżo | N2XHżo | N2XHżo | N2XHżo | N2XHżo | N2XHżo | N2XHżo |
| Przekrój [mm²] | 3x2,5mm | 3x2,5mm | 3x2,5mm | 3x2,5mm | 3x2,5mm | | 3x2,5mm | 3x2,5mm | 3x2,5mm | 3x2,5mm | 5x2,5mm | 3x1,5mm | 3x1,5mm | 3x1,5mm | 3x1,5mm |

biuro branżowe:

PAVO projekt

**PAVO Projekt Sp. z o.o.**
ul.Fabryczna 16H, 53-609 Wrocław
692 489 075, biuro@pavoprojekt.pl
KRS: 0000672640, NIP: 8943102296
REGON: 367011321

inwestor:

GMINA PACZKÓW
ul.Rynek 1, 48-370 Paczków

nazwa inwestycji:

PRZEBUDOWA ORAZ ZMIANA SPOSOBU UŻYTKOWANIA CZĘŚCI SZKOŁY PODSTAWOWEJ Z PRZEZNACZENIEM NA ODDZIAŁY PRZEDSZKOLNE - segment B, I piętro
ul.Kleeberga 4, dz.nr 3/65, AM-12 Obręb Oleśnica

| branża: | stadium: | |
|---|---|---|
| ELEKTRYCZNA | **PW** | **rev.00** |

| funkcja: | imię i nazwisko | podpis: | |
|---|---|---|---|
| projektant: | mgr inż. Paweł ŻURAWKA<br>uprawnienia nr: 184/DOŚ/12 | | data opracowania: **01.2020** |
| sprawdzający: | | | arkusz: 4/5 |

nazwa rysunku:

Schemat rozdzielnicy RL1

nr rys.: **ES-01**