


	CENTRALA SYSTEMU SYGNALIZACJI POŻARU
	OPTYCZNA CZUJKA DYMU
	CZUJKA TERMICZNA
	RĘCZNY OSTRZEGACZ POŻAROWY
	WSKAŹNIK ZADZIAŁANIA CZUJKI
	MODUŁ KONTROLNO STERUJĄCY (2we/2wy)
	MODUŁ KONTROLNO STERUJĄCY (4we/4wy)
	SYGNALIZATOR AKUSTYCZNY ZE WSKAŹNIKIEM OPTYCZNYM

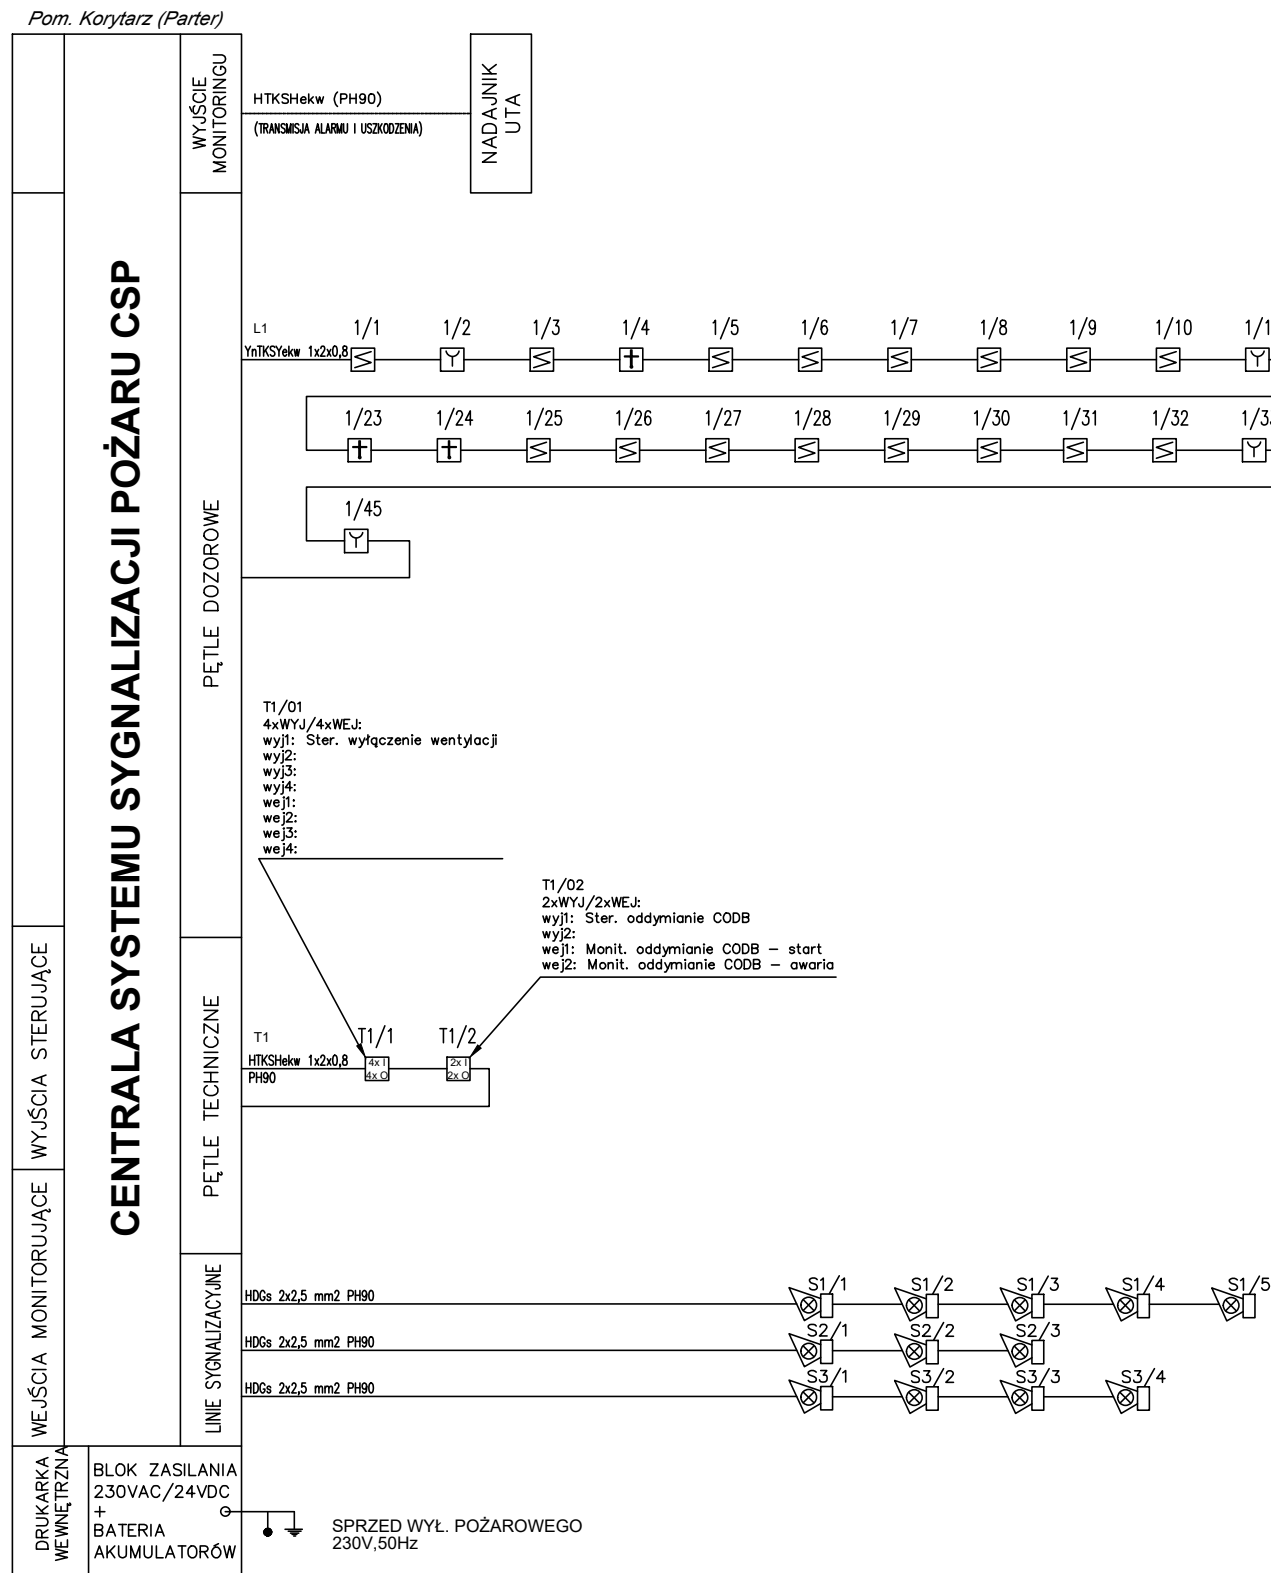

NOWOSTKA PROJEKTOWA  projekt		PAVO Projekt Sp. z o.o. ul. Fabryczna 16H, 53-609 Wrocław 692 489 075, biuro@pavoprojekt.pl KRS: 0000672640, NIP: 8943102296 REGON: 367011321	
PROJEKTANT INST. ELEKTRYCZNE MGR INŻ. PAWEŁ ŻURAWKA UPRAWNIENIA BUDOWLANE W SPECJALNOŚCI INST. ELEKTRYCZNYCH DO PROJEKTOWANIA BEZ OGRANICZEŃ NR 184/DOŚ/12		PODPIS/PIECZĘĆ	
SPRAWDZAJĄCY INST. ELEKTRYCZNE MGR INŻ. ŁUKASZ SKRZYPEK UPRAWNIENIA BUDOWLANE W SPECJALNOŚCI INST. ELEKTRYCZNYCH DO PROJEKTOWANIA BEZ OGRANICZEŃ NR 201/DOŚ/15		PODPIS/PIECZĘĆ	
INWESTOR Szkoła Podstawowa nr 6 im. Janusz Korczaka ul. Kleeberga 4, 56-400 Oleśnica			
INWESTYCJA PRZEBUDOWA CZĘŚCI SZKOŁY PODSTAWOWEJ Z PRZEZNACZENIEM NA ODDZIAŁY PRZEDSZKOLNE segment B, I piętro ul. Kleeberga 4, dz.nr 3/65, AM-12 Obręb Oleśnica			
BRANŻA ELEKTRYCZNA		STADIUM PROJEKT WYKONAWCZY	
TYTUŁ RYSUNKU SCHEMAT -system SSP			
NR RYSUNKU E-1	REWIZJA 00	SKALA 1:100	DATA 30.01.2020