


RZUT I PIĘTRA - SEGMENT B

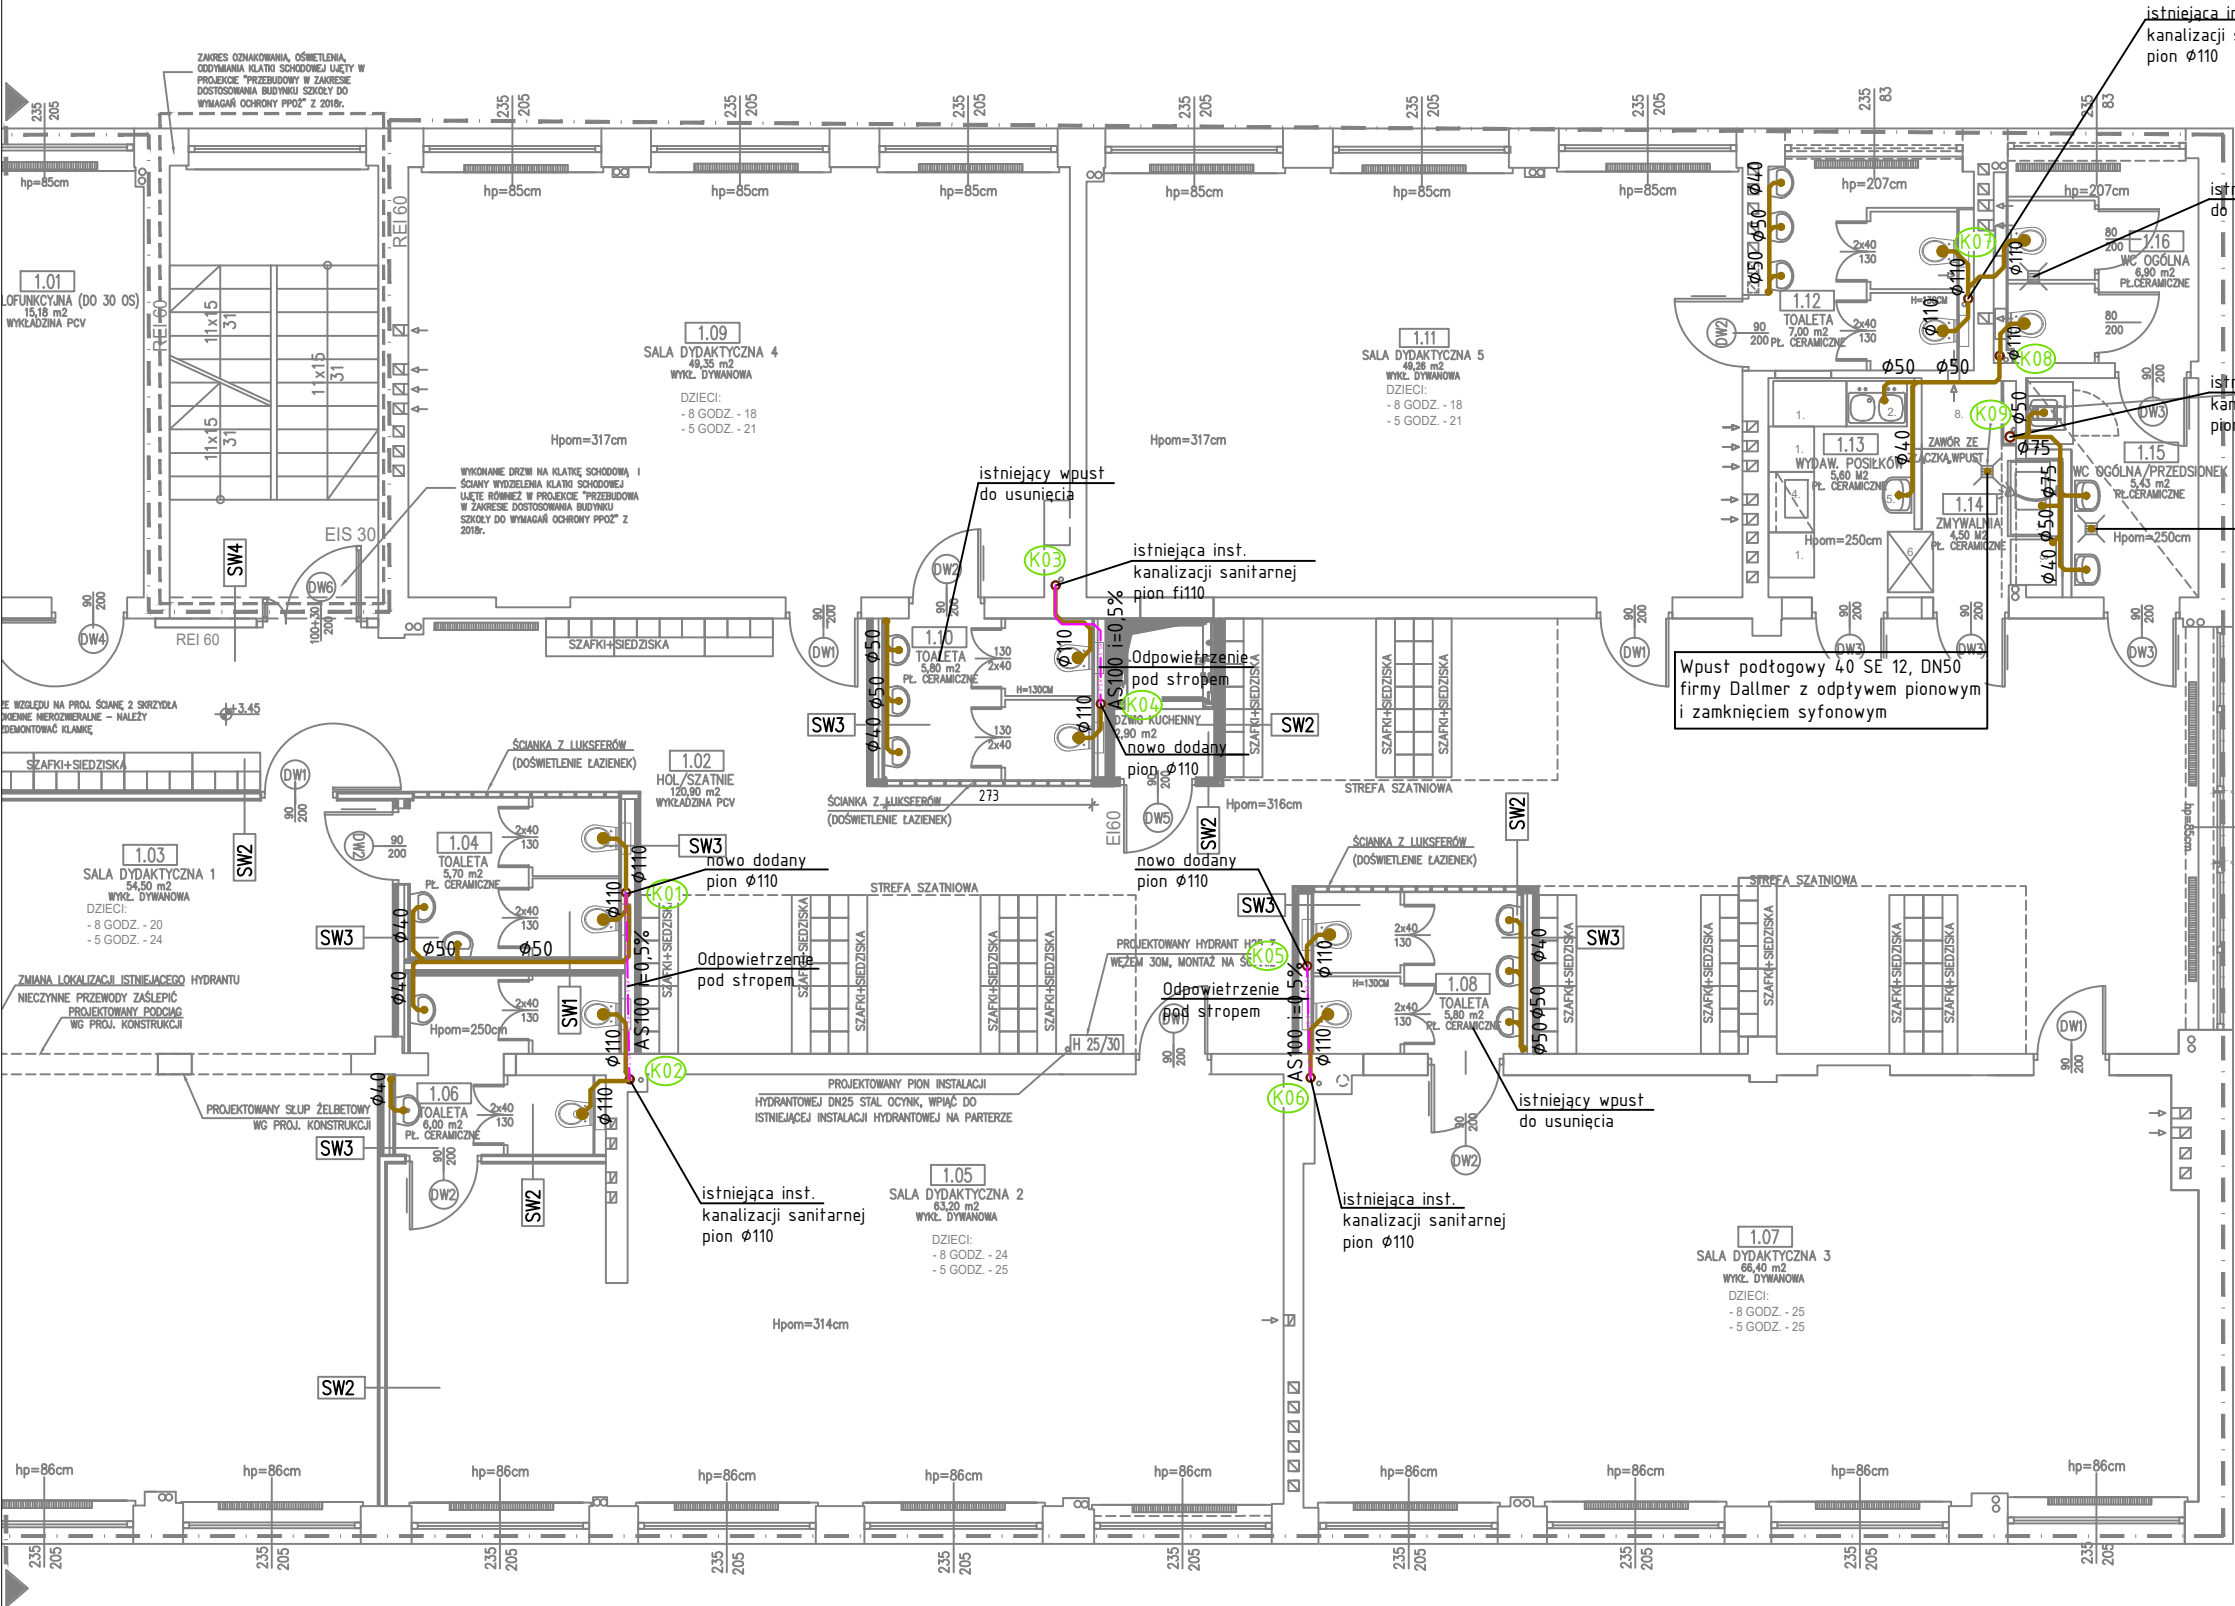

ZESTAWIENIE POWIERZCHNI-ODDZIAŁ PRZEDSZKOLNY I PIĘTRO		
L.P.	NAZWA POMIESZCZENIA	POWIERZCHNIA (m2)
P 1.01	SALA WIELOFUNKCYJNA	15,18
P 1.02	HOL/SZATNIE	120,90
P 1.03	SALA DYDAKTYCZNA 1	54,50
P 1.04	TOAleta	5,70
P 1.05	SALA DYDAKTYCZNA 2	63,20
P 1.06	TOAleta	6,00
P 1.07	SALA DYDAKTYCZNA 3	66,40
P 1.08	TOAleta	5,80
P 1.09	SALA DYDAKTYCZNA 4	49,35
P 1.10	TOAleta	5,80
P 1.11	SALA DYDAKTYCZNA 5	49,26
P 1.12	TOAleta	7,00
P 1.13	POM. DO WYDAWANIA POSILKÓW	5,60
	ZMYWALNIA	4,50
	WC OGÓLNA/PRZEDSIONEK	5,43
	WC OGÓLNA	6,90
	ŁĄCZNIE	471,52

WYPOSAŻENIE POM. WYDAWANIA POSILKÓW:

- BLAT ROBOCZY/SZAFKI STOJĄCE.
- ZLEW DWUKOMOROWY.
- ZMYWARKA/WYPARZARKA
- KUCHENKA DO PODGRZEWANIA POSILKÓW Z OKAPEM
- UMYWALKA
- SZAFKA PRZELOTOWA
- ZLEW 1-KOMOROWY, POJEMNIK NA ODPADY POD ZLEWEM
- STANOWISKO MYCIA WÓZKÓW

- INST. KANALIZACJI
- KANALIZACJA POD STROPEM
- OPIS PIONU KANALIZACJI

JEDNOSTKA PROJEKTOWA		PAVO Projekt Sp. z o.o. ul.Fabryczna 16H, 53-609 Wrocław 692 489 075, biuro@pavoprojekt.pl KRS: 0000672640, NIP: 8943102296 REGON: 367011321	
PROJEKTANT ARCHITEKTURY MGR INŻ. KATARZYNA WRÓBLEWSKA UPRAWNIENIA BUDOWLANE W SPECJALNOŚCI INSTALACYJNO-INŻYNIERYJNEJ W ZAKRESIE SIECI, INSTALACJI SANITARNYCH NR OPL/1526/PBS/18		PODPIS/PIECZĘĆ	
SPRAWDZAJĄCY MGR INŻ. MAGDALENA KORS UPRAWNIENIA BUDOWLANE W SPECJALNOŚCI INSTALACYJNO-INŻYNIERYJNEJ W ZAKRESIE SIECI, INSTALACJI SANITARNYCH NR 74/DOŚ/05		PODPIS/PIECZĘĆ	
INWESTOR Szkoła Podstawowa nr 6 im. Janusz Korczaka ul. Kleeberga 4, 56-400 Oleśnica			
INWESTYCJA PRZEBUDOWA CZĘŚCI SZKOŁY PODSTAWOWEJ Z PRZEZNACZENIEM NA ODDZIAŁY PRZEDSZKOLNE Segment B, I piętro ul. Kleeberga 4, dz.nr 3/65, AM-12 Obręb Oleśnica			
BRANŻA INSTALACJE SANITARNE		STADIUM PROJEKT WYKONAWCZY	
TYTUŁ RYSUNKU Instalacja kanalizyjna - rzut I piętra			
NR RYSUNKU IS-03.1	REWIZJA 00	SKALA 1:100	DATA 23.01.2020