


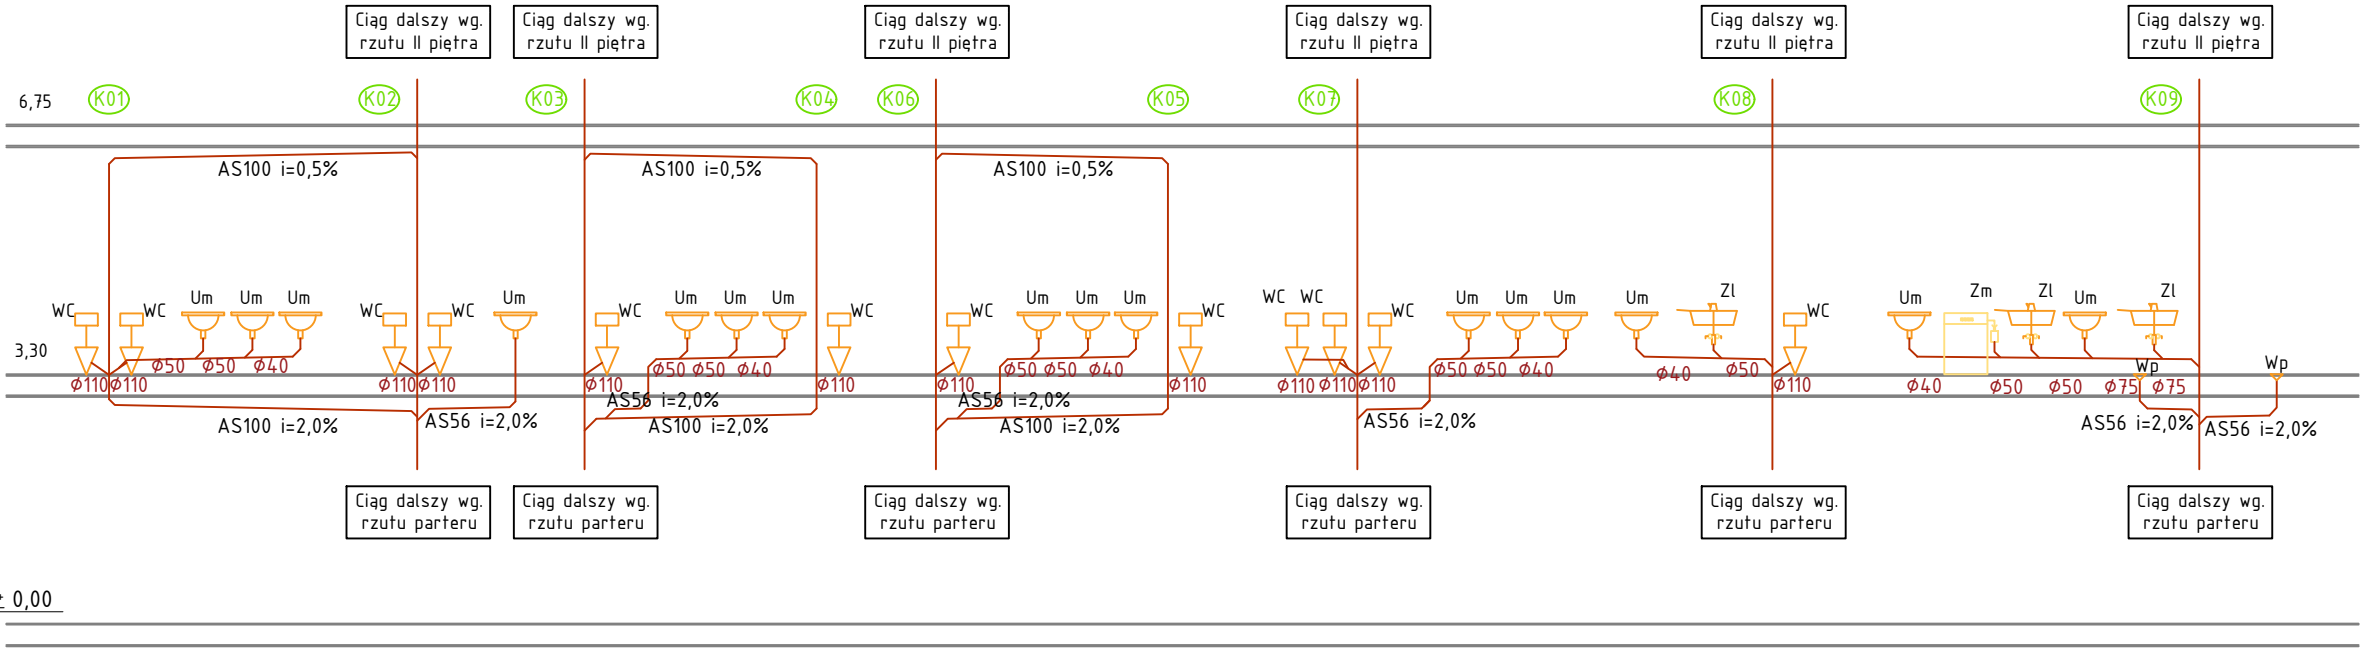

LEGENDA:

Zl	Zlew
Um	Umywalka
WC	Miska ustępowa
Wp	Wpust
Zm	Zmywarka

JEDNOSTKA PROJEKTOWA <			
---	--	--	--