


OTWÓR DRZWIOWY W PREFABRYKOWANEJ ŚCIANIE WBL

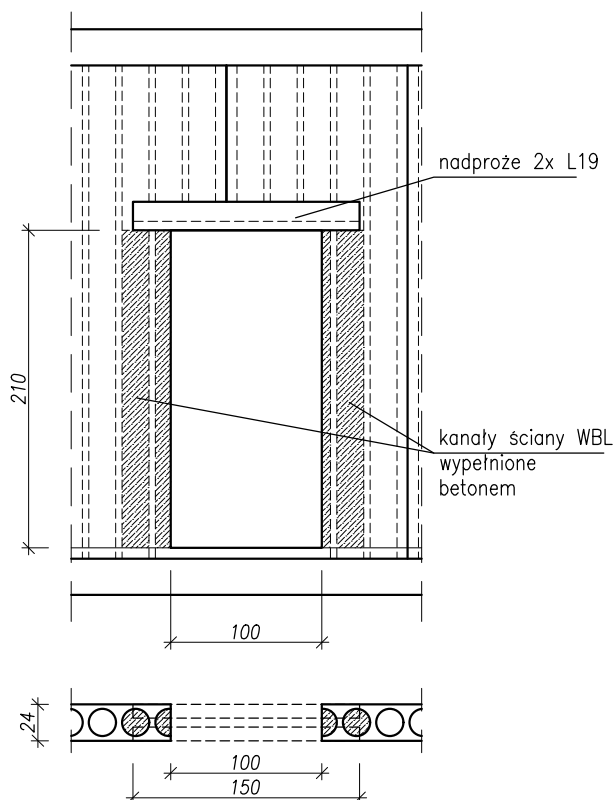

Sposób wykonania nowych otworów drzwiowych w ścianach z prefabrykowanych elementów WBL:

1. Z jednej strony ściany wyciąć bruzdę na nadproże o głębokości 10 cm i wysokości 22 cm.
2. Odstłonięte w bruzdzie kanały (poza światłem projektowanego otworu drzwiowego) wypełnić drobnoziarnistym betonem C20/25. W celu właściwego wypełnienia kanału betonem należy użyć wibratora wglębnego.
3. W bruzdzie osadzić na zaprawie cementowej prefabrykowane nadproże L19-D/150. Minimalna długość podparcia nadproża – 20 cm. Zaprawą cem. wypełnić dokładnie szczelinę nad nadprożem.
4. Po związaniu zaprawy analogiczną bruzdę i osadzenie nadproża L19 wykonać z drugiej strony ściany.
5. Wyciąć otwór drzwiowy pod nadprożem.
6. Wyrównać zaprawą cementową ościeża otworu.

JEDNOSTKA PROJEKTOWA				PAVO Projekt Sp. z o.o. ul.Fabryczna 16H, 53-609 Wrocław 692 489 075, biuro@pavoprojekt.pl KRS: 0000672640, NIP: 8943102296 REGON: 367011321			
PROJEKTANT KONSTRUKCJI MGR INŻ. ANDRZEJ BONDARYK UPRAWNIENIA BUDOWLANE W SPECJALNOŚCI KONSTR.-BUD. BEZ OGRANICZEŃ NR 627/01/DUW				PODPIS/PIECZĘĆ			
SPRAWDZAJĄCY BRANŻY KONSTRUKCYJNEJ MGR INŻ. TOMASZ TKACZYK UPRAWNIENIA BUDOWLANE W SPECJALNOŚCI KONSTR.-BUD. BEZ OGRANICZEŃ NR 651/01/DUW				PODPIS/PIECZĘĆ			
INWESTOR Szkoła Podstawowa nr 6 im. Janusz Korczaka ul. Kleeberga 4, 56-400 Oleśnica							
INWESTYCJA PRZEBUDOWA CZĘŚCI SZKOŁY PODSTAWOWEJ Z PRZEZNACZENIEM NA ODDZIAŁY PRZEDSZKOLNE Segment B. I piętro ul. Kleeberga 4, dz.nr 3/65, AM-12 Obręb Oleśnica							
BRANŻA KONSTRUKCJA				STADIUM PROJEKT WYKONAWCZY			
TYTUŁ RYSUNKU OTWÓR NA DRZWI W ŚCIANIE WBL							
NR RYSUNKU Kw5		REWIZJA 00		SKALA 1:50		DATA 23.01.2020	