


PRZEKRÓJ PRZEZ SZYB DŹWIGU TOWAROWEGO

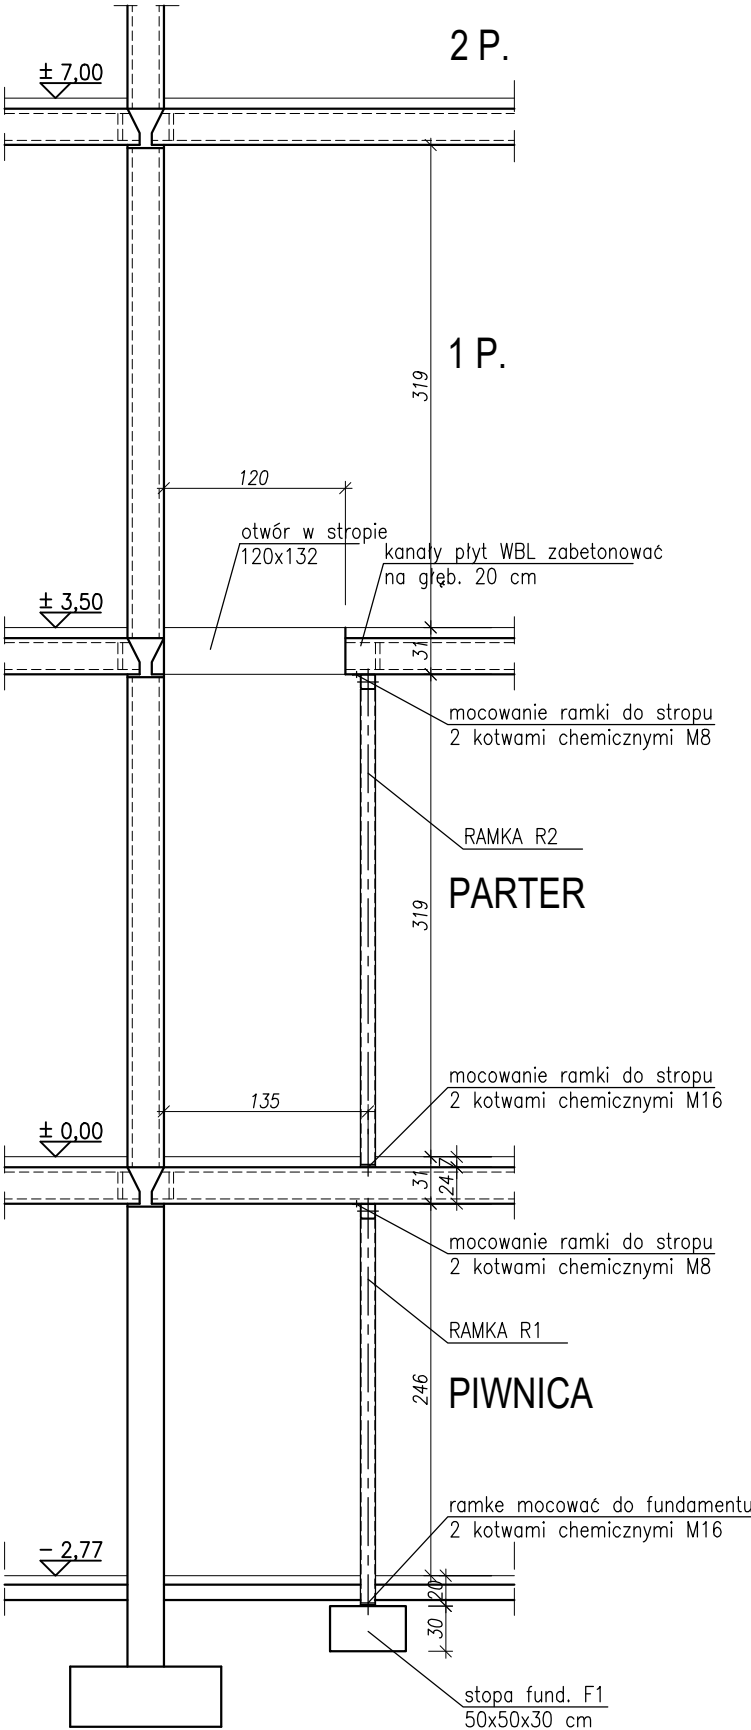

Przewidziano montaż lekkiego dźwigu towarowego BKG 300.30/14F o udźwigu 300 kg. Dźwig ten posiada samonośny szyb z kątowników stalowych. Dźwig obsługuje wyłącznie kond. parteru i 1 piętra.

JEDNOSTKA PROJEKTOWA			
		PAVO Projekt Sp. z o.o. ul. Fabryczna 16H, 53-609 Wrocław 692 489 075, biuro@pavoprojekt.pl KRS: 0000672640, NIP: 8943102296 REGON: 367011321	
PROJEKTANT KONSTRUKCJI MGR INŻ. ANDRZEJ BONDARYK UPRAWNIENIA BUDOWLANE W SPECJALNOŚCI KONSTR.-BUD. BEZ OGRANICZEŃ NR 627/01/DUW		PODPIS/PIECZĘĆ	
SPRAWDZAJĄCY BRANŻY KONSTRUKCYJNEJ MGR INŻ. TOMASZ TKACZYK UPRAWNIENIA BUDOWLANE W SPECJALNOŚCI KONSTR.-BUD. BEZ OGRANICZEŃ NR 651/01/DUW		PODPIS/PIECZĘĆ	
INWESTOR Szkoła Podstawowa nr 6 im. Janusz Korczaka ul. Kleeberga 4, 56-400 Oleśnica			
INWESTYCJA PRZEBUDOWA CZĘŚCI SZKOŁY PODSTAWOWEJ Z PRZEZNACZENIEM NA ODDZIAŁY PRZEDSZKOLNE Segment B. I piętro ul. Kleeberga 4, dz.nr 3/65, AM-12 Obręb Oleśnica			
BRANŻA KONSTRUKCJA		STADIUM PROJEKT WYKONAWCZY	
TYTUŁ RYSUNKU SZYB DŹWIGU TOWAROWEGO			
NR RYSUNKU Kw6	REWIZJA 00	SKALA 1:50	DATA 23.01.2020