

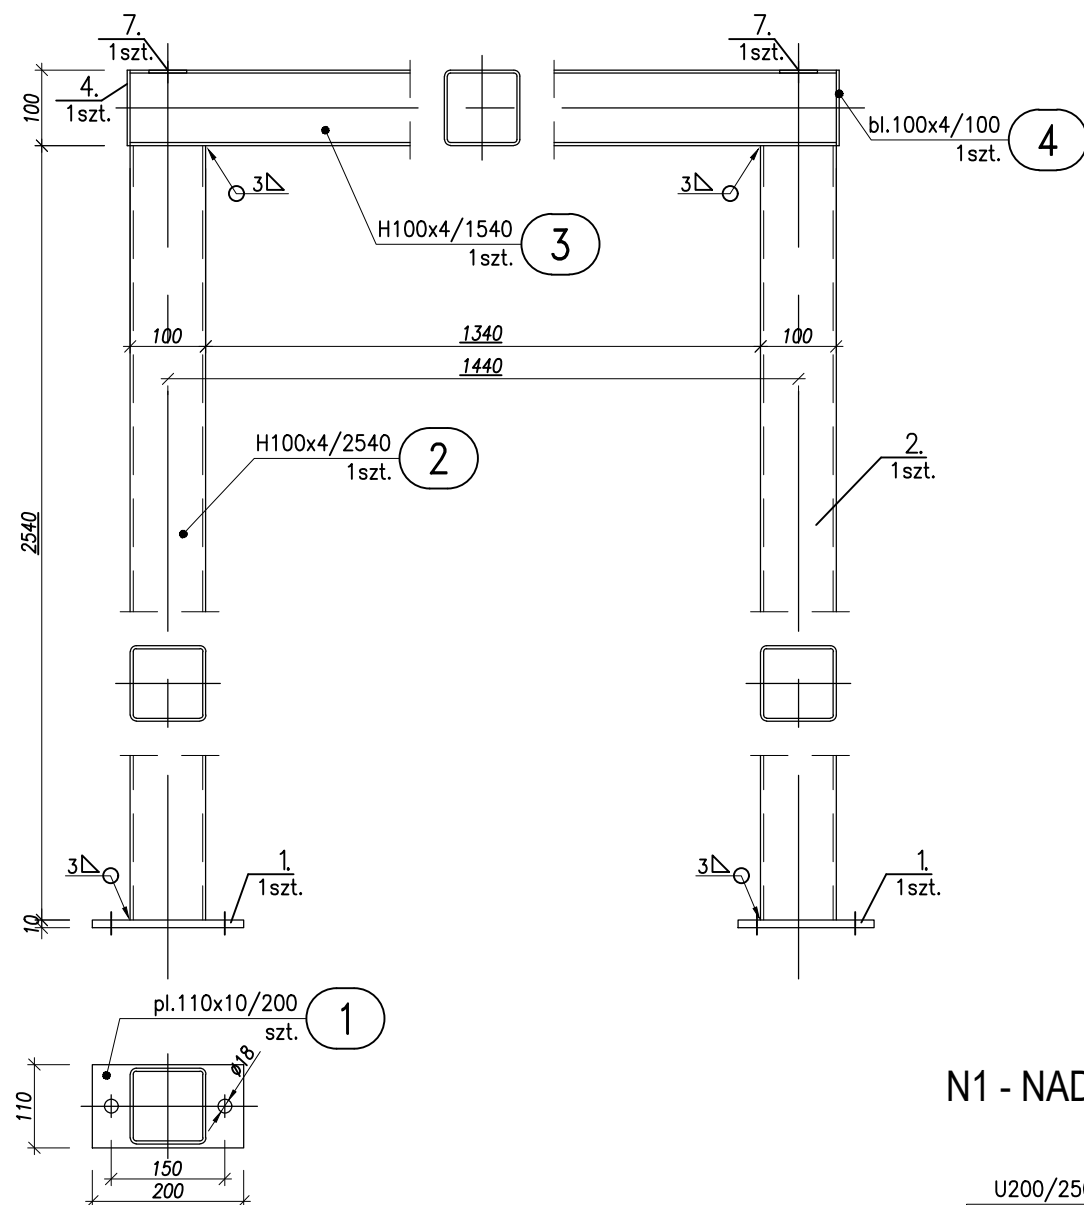



R1 - RAMKA STALOWA W PIWNICY
szt. 1

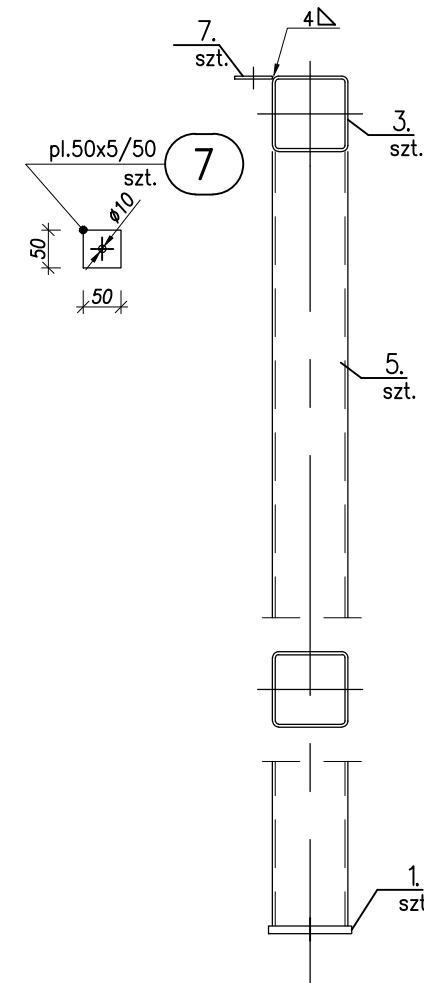

R2 - RAMKA STALOWA W PARTERZE
szt. 1

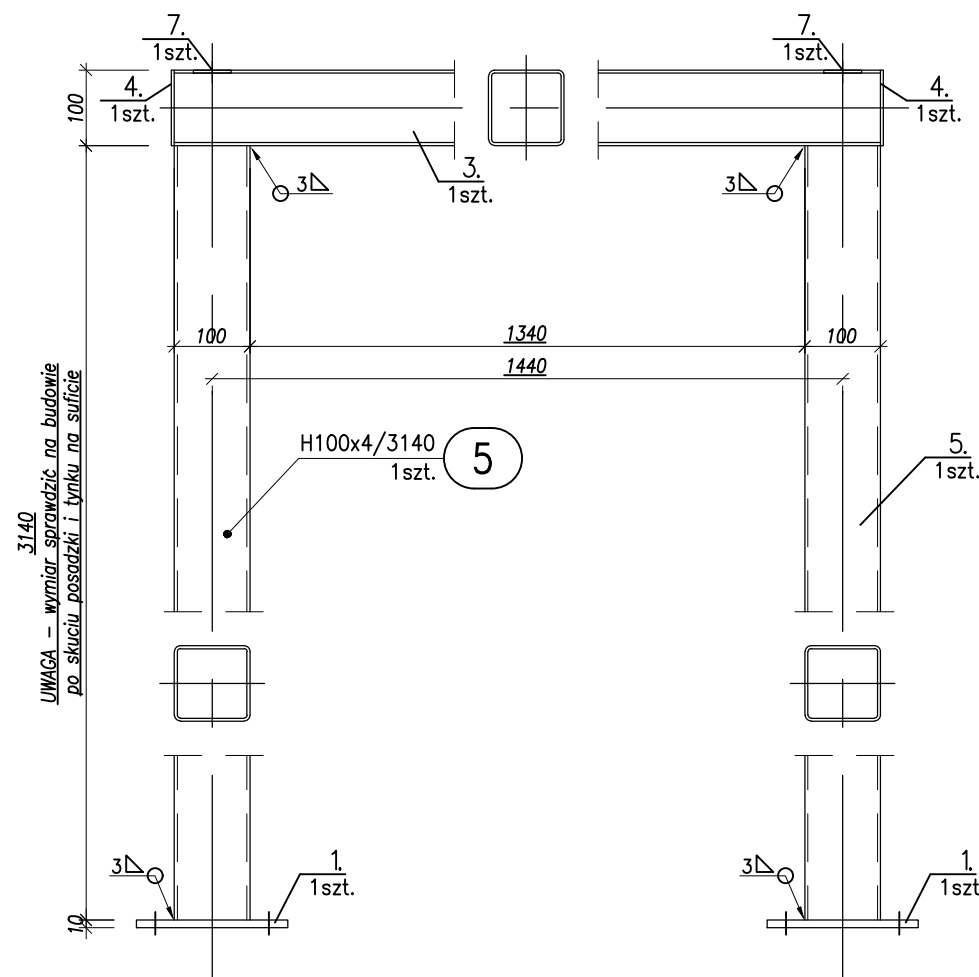

N1 - NADPROŻE STALOWE
szt. 2

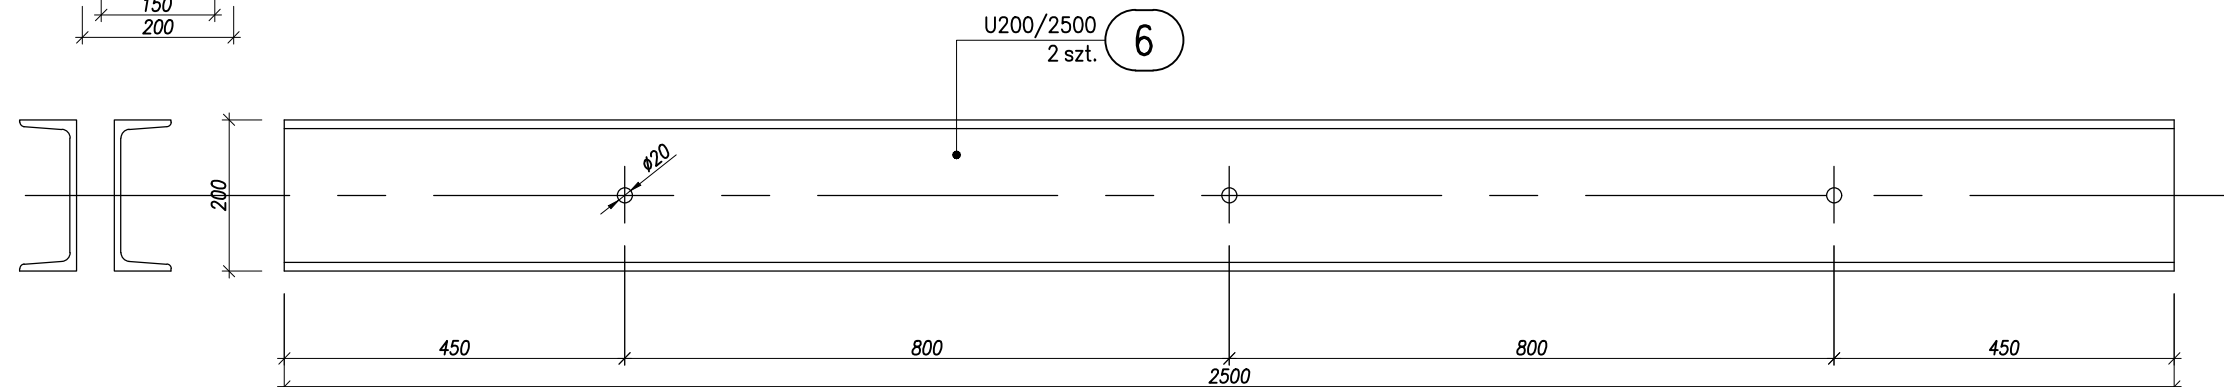

Stal S235W
Zestawienie stali - na odrębnej formatce.

JEDNOSTKA PROJEKTOWA			
 projekt		PAVO Projekt Sp. z o.o. ul. Fabryczna 16H, 53-609 Wrocław 692 489 075, biuro@pavoprojekt.pl KRS: 0000672640, NIP: 8943102296 REGON: 367011321	
PROJEKTANT KONSTRUKCJI		PODPIS/PIECZĘĆ	
MGR INŻ. ANDRZEJ BONDARYK UPRAWNIENIA BUDOWLANE W SPECJALNOŚCI KONSTR.-BUD. BEZ OGRANICZEN NR 627/01/DUW			
SPRAWDZAJĄCY BRANŻY KONSTRUKCYJNEJ		PODPIS/PIECZĘĆ	
MGR INŻ. TOMASZ TKACZYK UPRAWNIENIA BUDOWLANE W SPECJALNOŚCI KONSTR.-BUD. BEZ OGRANICZEN NR 651/01/DUW			
INWESTOR			
Szkoła Podstawowa nr 6 im. Janusz Korczaka ul. Kleeberga 4, 56-400 Oleśnica			
INWESTYCJA			
PRZEBUDOWA CZĘŚCI SZKOŁY PODSTAWOWEJ Z PRZEZNACZENIEM NA ODDZIAŁY PRZEDSZKOLNE Segment B, I piętro ul. Kleeberga 4, dz.nr 3/65, AM-12 Obręb Oleśnica			
BRANŻA		STADIUM	
KONSTRUKCJA		PROJEKT WYKONAWCZY	
TYTUŁ RYSUNKU			
ELEMENTY STALOWE			
NR RYSUNKU	REWIZJA	SKALA	DATA
Kw7	00	1:10	23.01.2020