


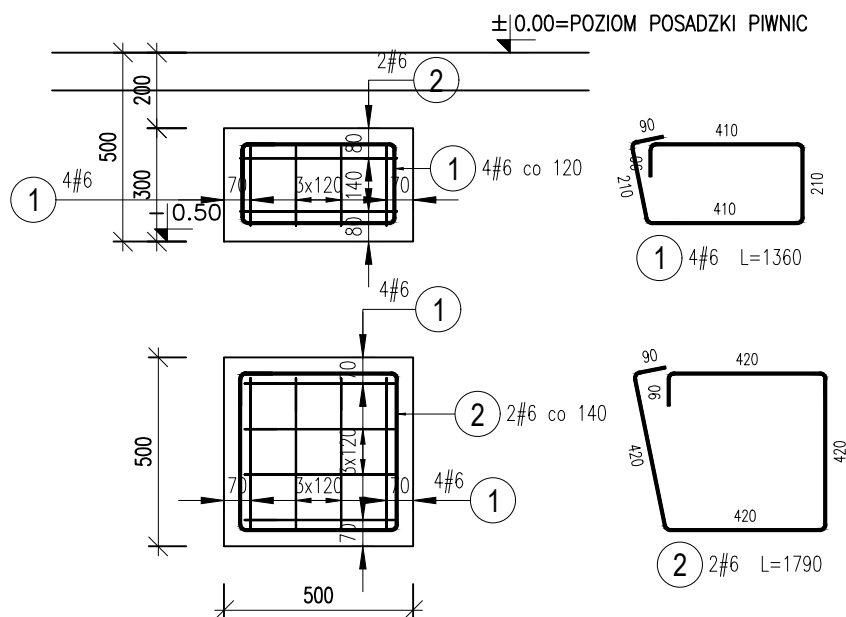

Poz.	Stal	Długość (mm)	Liczba			Długość łączna (m)
	#		w elemencie	elementów	ogółem	
	A-IIIIN					A-IIIIN # 6
1	6	1360	8	2	16	21,76
2	6	1790	2	2	4	7,16
Długość wg średnic (m)						28,92
Masa 1 m pręta (kg/m)						0,22
Masa łączna wg średnic (kg)						6,42
Masa łączna wg gatunku stali (kg)						6,42
Ogółem (kg)						6,42

JEDNOSTKA PROJEKTOWA PAVO Projekt Sp. z o.o. ul. Fabryczna 16H, 53-609 Wrocław 692 489 075, biuro@pavoprojekt.pl KRS: 0000672640, NIP: 8943102296 REGON: 367011321			
PROJEKTANT KONSTRUKCJI MGR INŻ. ANDRZEJ BONDARYK UPRAWNIENIA BUDOWLANE W SPECJALNOŚCI KONSTR.-BUD. BEZ OGRANICZEŃ NR 627/01/DUW		PODPIS/PIECZĘĆ	
SPRAWDZAJĄCY BRANŻY KONSTRUKCYJNEJ MGR INŻ. TOMASZ TKACZYK UPRAWNIENIA BUDOWLANE W SPECJALNOŚCI KONSTR.-BUD. BEZ OGRANICZEŃ NR 651/01/DUW		PODPIS/PIECZĘĆ	
INWESTOR Szkoła Podstawowa nr 6 im. Janusz Korczaka ul. Kleeberga 4, 56-400 Oleśnica			
INWESTYCJA PRZEBUDOWA CZĘŚCI SZKOŁY PODSTAWOWEJ Z PRZEZNACZENIEM NA ODDZIAŁY PRZEDSZKOLNE segment B, I piętro ul. Kleeberga 4, dz.nr 3/65, AM-12 Obręb Oleśnica			
BRANŻA KONSTRUKCJA		STADIUM PROJEKT WYKONAWCZY	
TYTUŁ RYSUNKU STOPA FUNDAMENTOWA F1			
NR RYSUNKU Kw8	REWIZJA 00	SKALA 1:20	DATA 23.01.2020