


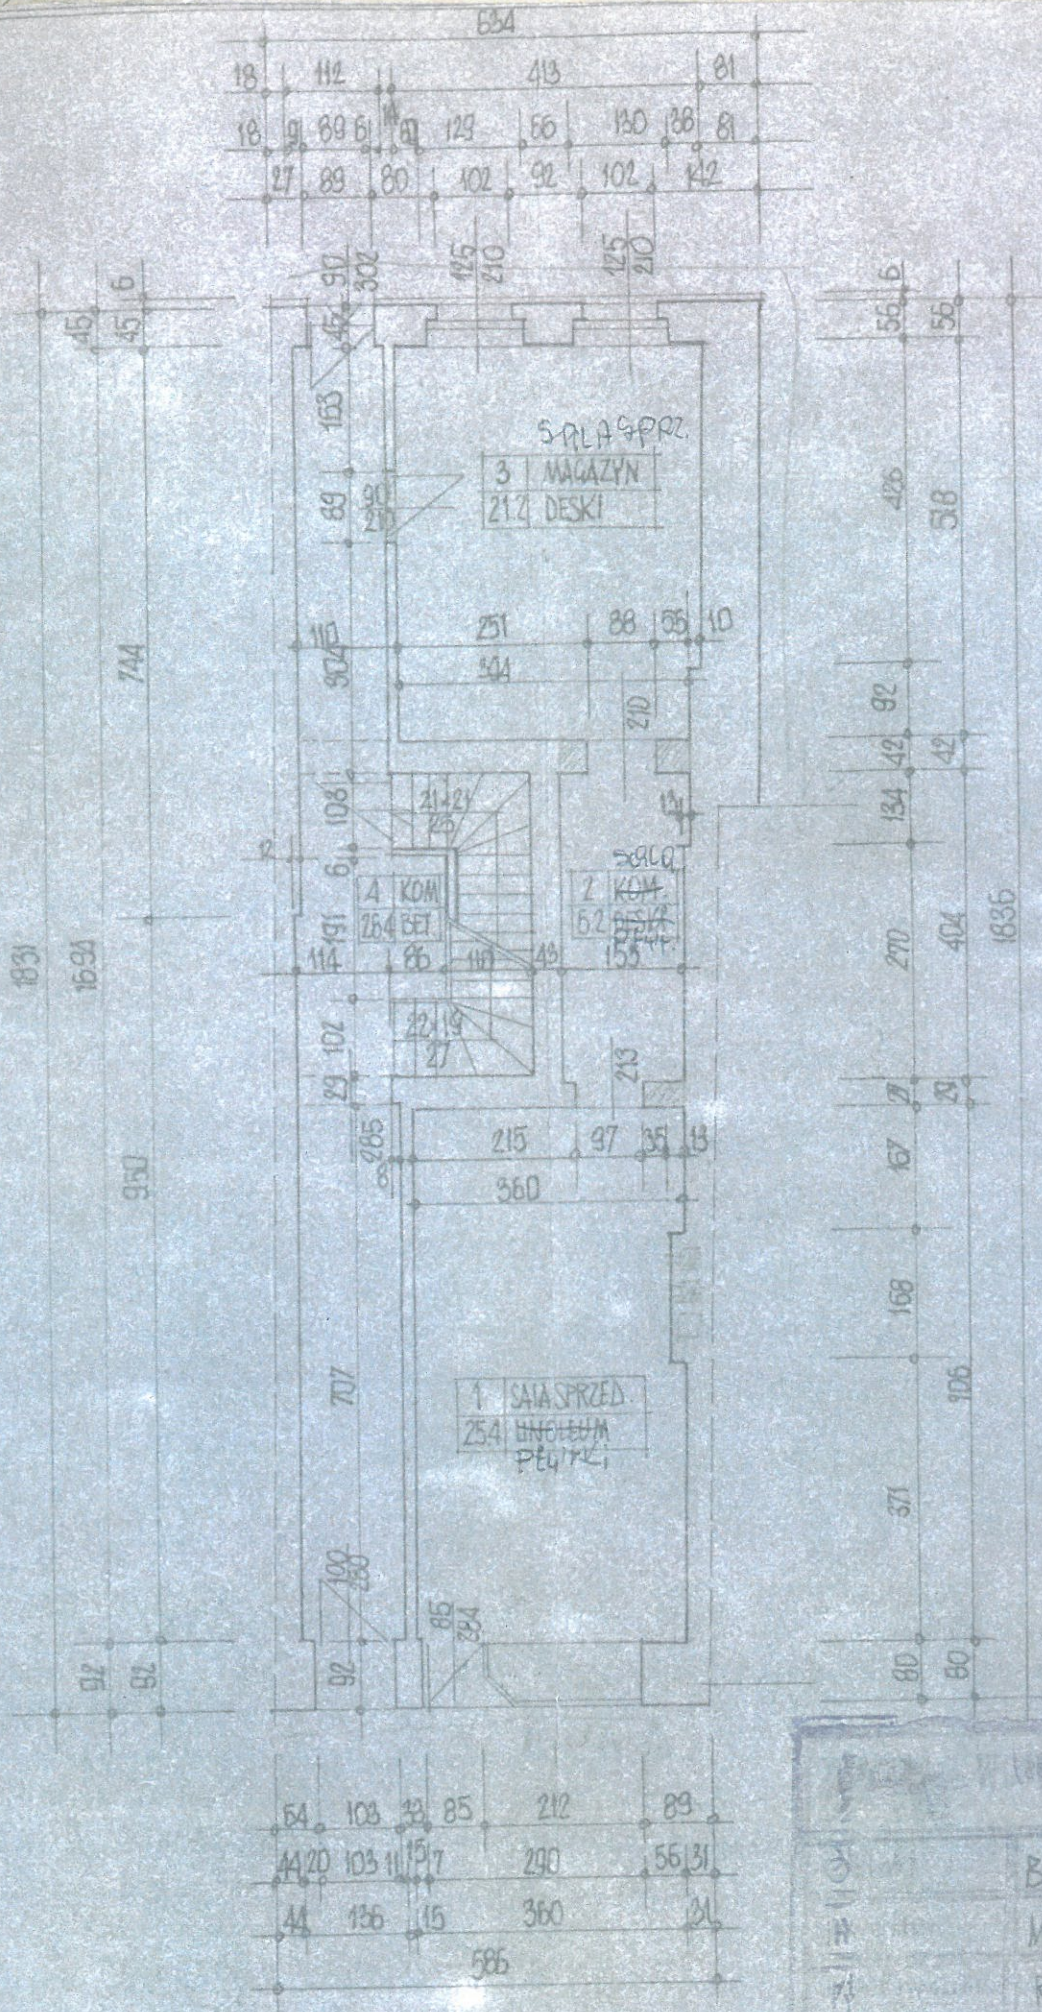

BUD. MIESZK-USŁUG	
MZBM - OLESNICA	
RZUT PARTERU	
MORLINE ARCH J. KATAJCZAK MORLINE ARCH Ł. SZEMSKI	
Sprawdził INZ. CZ.	