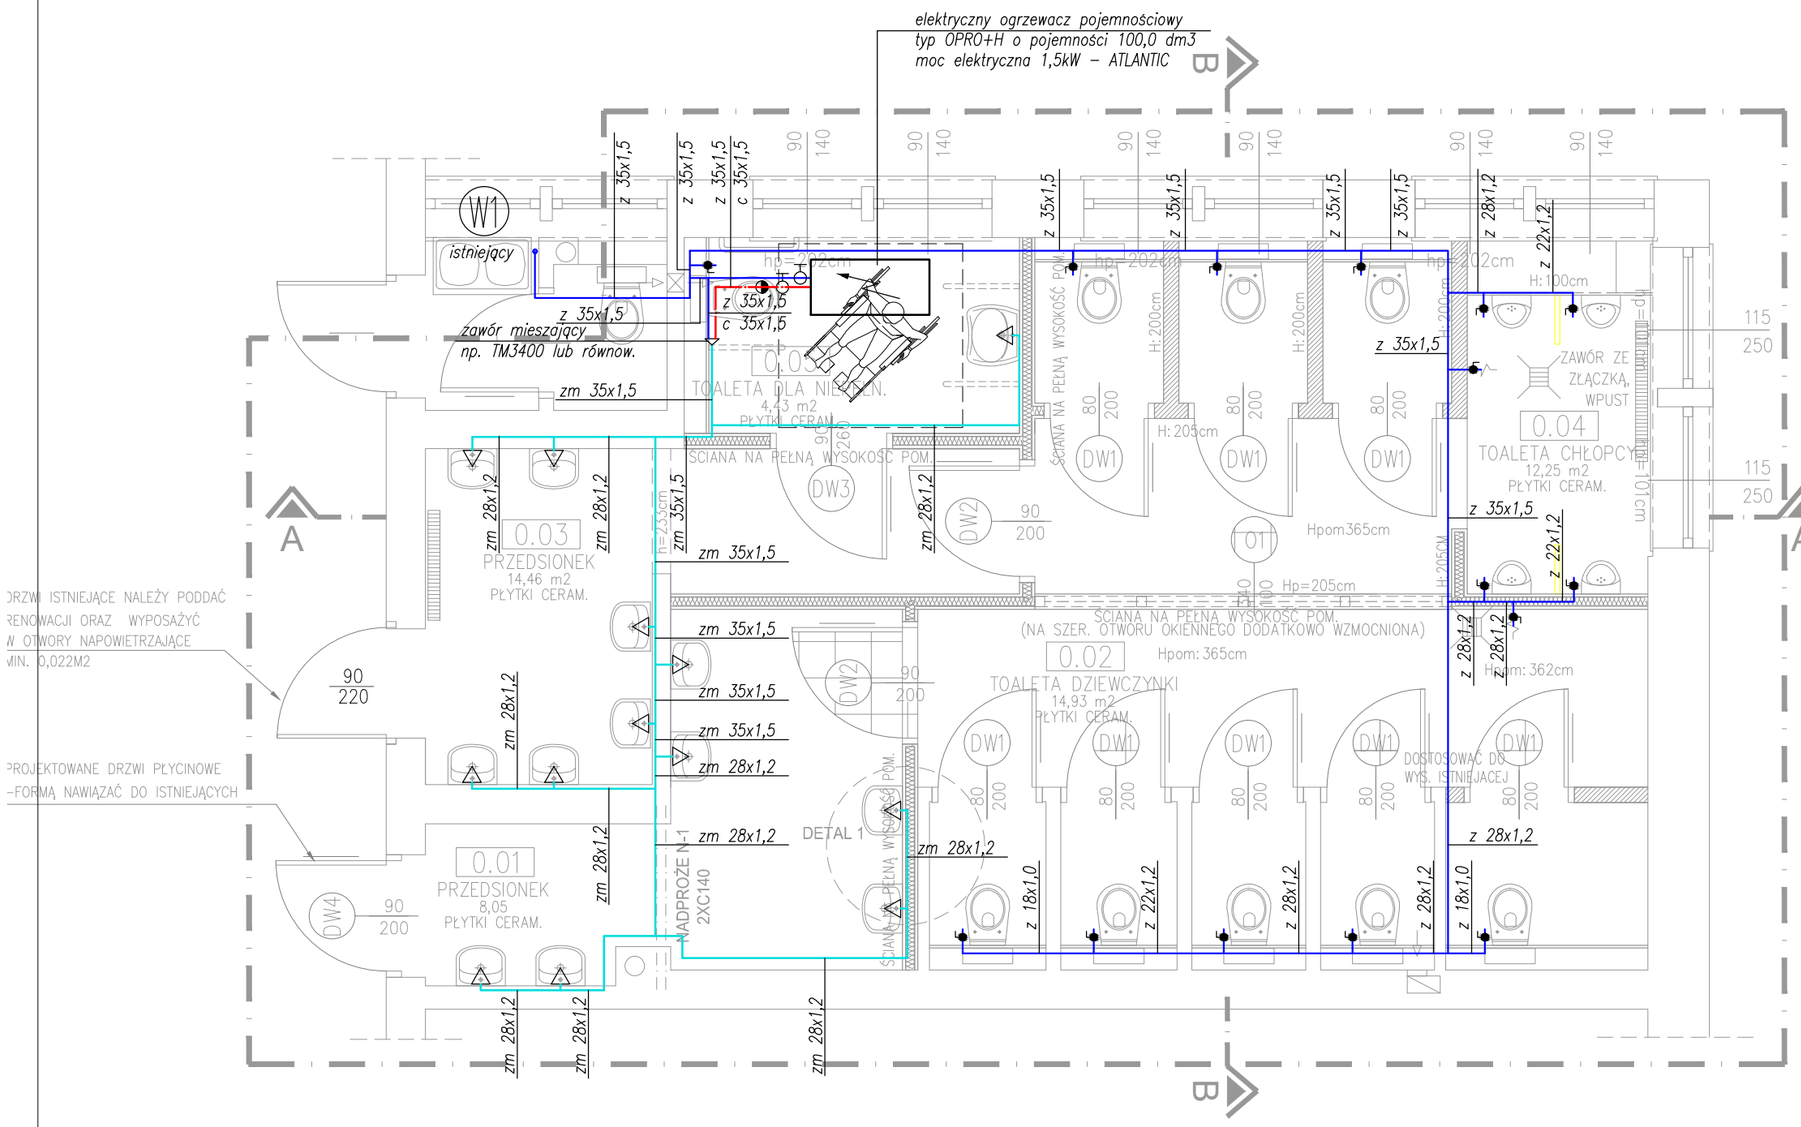


OZNACZENIA:

- przewód wodociągowy wody zimnej
- przewód wodociągowy wody ciepłej
- przewód wodociągowy wody zmieszanej
- przewód kanalizacji sanitarnej prowadzaony poniżej stropu
- podejścia do przyborów prowadzone po ścianie
- przewód wentylacyjny kanalizacji sanitarnej
- W1 — Oznaczenie pionu instalacji wodociągowej
- KS1 ø110 — Oznaczenie pionu instalacji kanalizacji sanitarnej
- grzejnik istniejący
- grzejnik projektowany
- przewód instalacji c.o. zasilanie
- przewód instalacji c.o. powrót
- wentylacja wywiewna
- przepustnica zwrotna
- przepustnica reguacyjna np. IRIS

ZESTAWIENIE POWIERZCHNI

| L.P. | NAZWA POMIESZCZNIA | POWIERZCHNIA (m2) |
|---|---|---|
| 0.01 | PRZEDSIONEK | 8,05 |
| 0.02 | TOALETA DZIEWCZYNKI | 14,93 |
| 0.03 | PRZEDSIONEK | 14,46 |
| 0.04 | TOALETA CHŁOPCY | 12,25 |
| 0.05 | TOALETA DLA NIEPEŁNOSPRAWNYCH | 4,43 |
| | ŁĄCZNIE | 54,12 |


JEDNOSTKA PROJEKTOWA

PAVO PRACOWNIA ARCHITEKTURY

PAVO Pracownia Architektury Paweł Wolny
ul. Wojska Polskiego 16, 48-370 Paczków
tel.: +48 692 48 90 75
e-mail: biuro@pavopracownia.pl

PROJEKTANT
MGR INŻ. MAGDALENA KORS
UPRAW. BUDOWL. W SPEC. INSTALACYJNEJ W ZAKRESIE SIECI, INSTALACJI I URZĄDZEŃ CIEPLNYCH WENTYLAC., GAZOWYCH, WODOCIĄG. i KANALIZAC. NR 74/DOŚ/05

PODPIS/PIECZĘĆ

SPRAWDZAJĄCY
MGR INŻ. BARBARA CHOINKA
UPRAW. BUDOWL. W SPEC. INSTALACYJNEJ W ZAKRESIE SIECI, INSTALACJI I URZĄDZEŃ CIEPLNYCH WENTYLAC., GAZOWYCH, WODOCIAG. i KANALIZAC. NR 99/DOŚ/06

PODPIS/PIECZĘĆ


INWESTOR

**GIMNAZJUM NR 2 IM. ARMII KRAJOWEJ**
UL.J.SŁOWACKIEGO 4, 56-400 OLEŚNICA

INWESTYCJA

**PRZEBUDOWA TOALET W BUDYNKU GIMNAZJUM NR 2**

**LOKALIZACJA: SŁOWACKIEGO 4, DZ. NR 43/2, AM-61, OBRĘB: OLEŚNICA**

| BRANŻA | STADIUM |
|---|---|
| INSTALACJE SANITARNE | PROJEKT BUDOWLANY |

TYTUŁ RYSUNKU

**INSTALACJA WODOCIĄGOWA - RZUT PARTERU**

| NR RYSUNKU | REWIZJA | SKALA | DATA |
|---|---|---|---|
| **IS-01** | 00 | 1:50 | 03.08.2017 |