

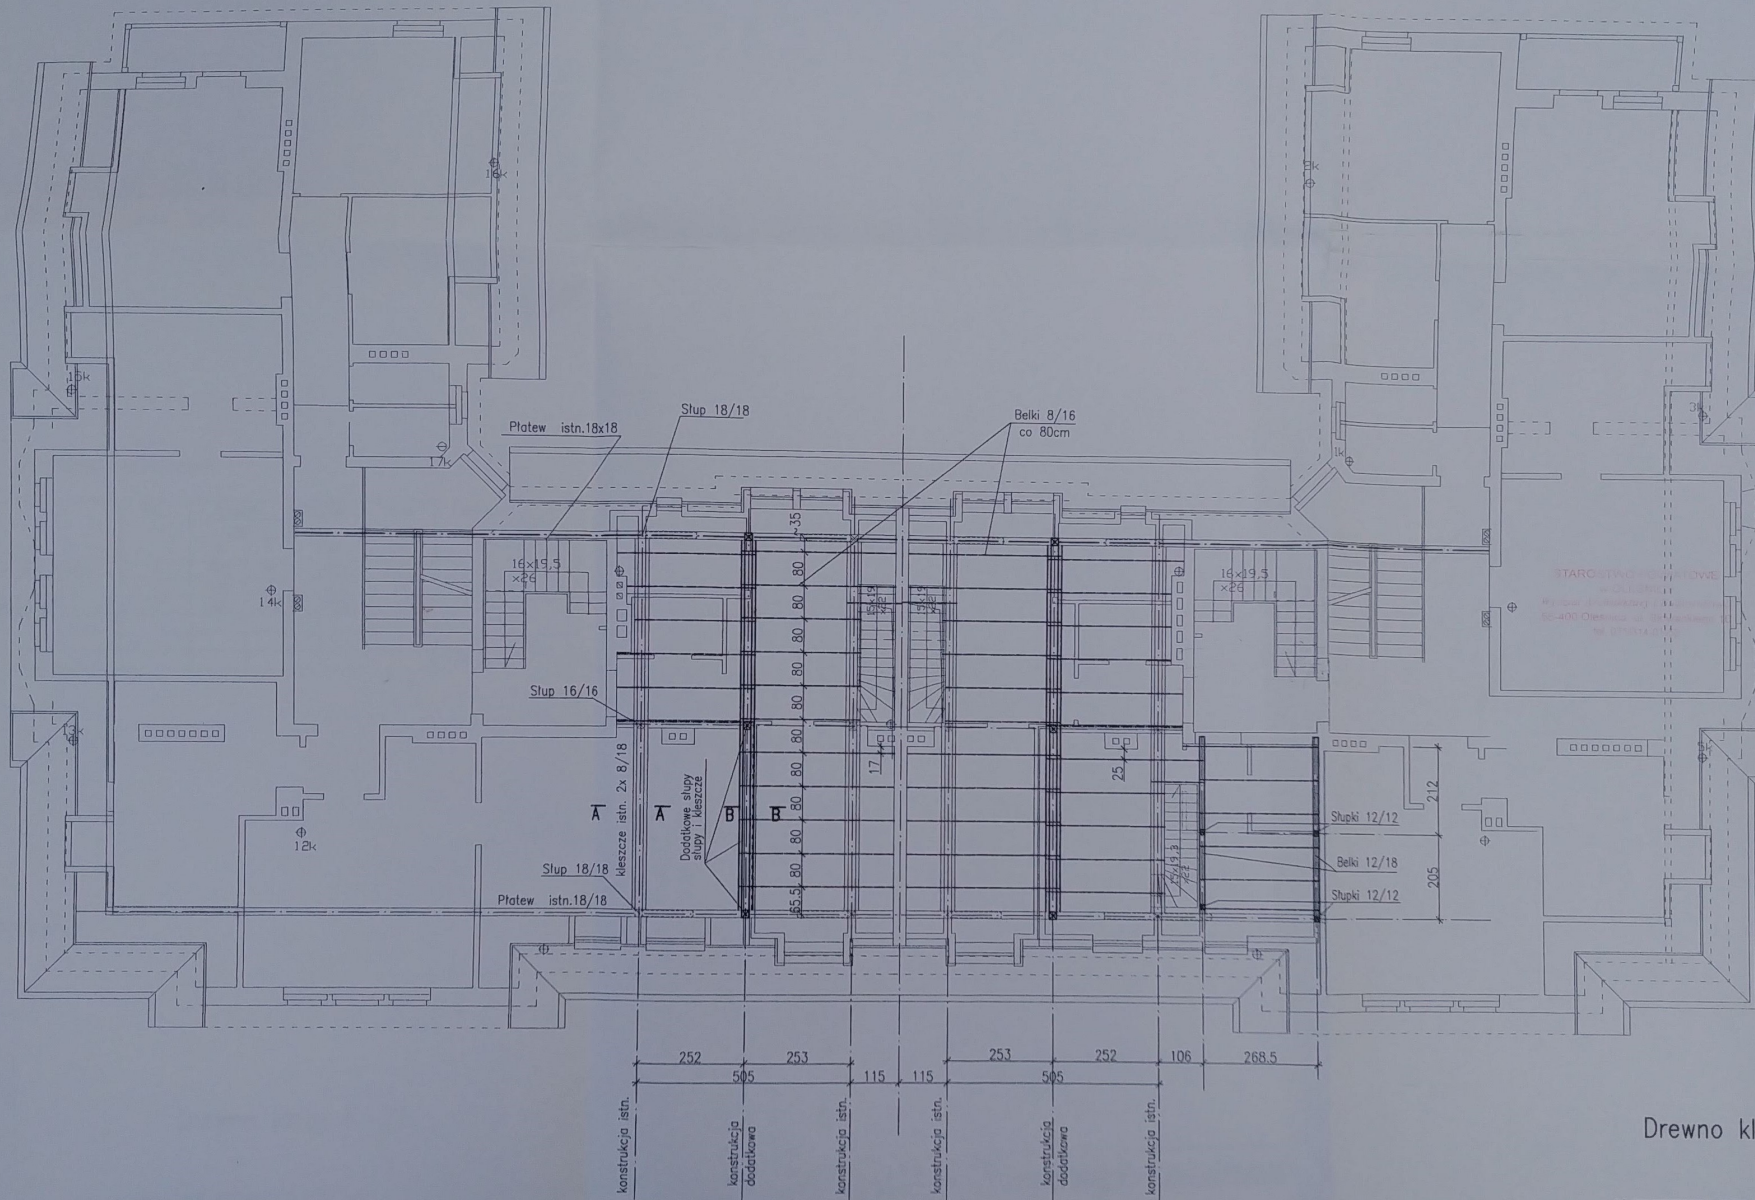
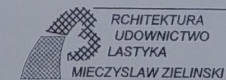


Schemat stropu drzewianianego nad poddaszem
Rzut z góry 1:100

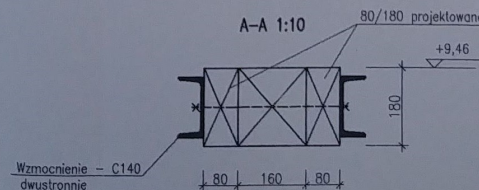

Drewno klasy K-27

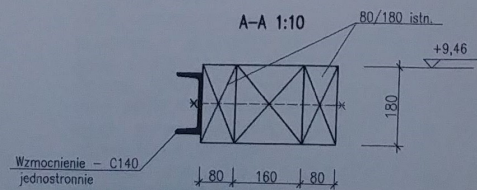

ARCHITEKTURA
UDOWNICTWO
LASTYKA
MIECZYSLAW ZIELINSKI

UL. WROCŁA 44 M. 5.
53-327 WROCŁAW
TEL. (071) 381 02 77
FAXS. 302 52 25 (SKRYTKA 612)
NIP. 894 199 7811

ADAPTACJA BUDYNKU MIESZKALNO - BIUROWEGO
adres: OLESNICA, UL. J. BOCKA NR 3-4. rysur
stadium: PROJEKT BUDOWLANY data: 03.2002
temat: SCHEMAT STROPU NAD PODDASZEM 1: 100
autor: mgr inż. WANDA ILKÓW
uprawn. bud. nr 72/73/UW
sprawdził: mgr inż. RENATA KRAWCZAK
uprawn. bud. nr 293/75/Wwm