


Lokal mieszkalny przy ul Kościelnej 4of. 4
Skala 1:50

Pow. użytkowa = 31,70 m²

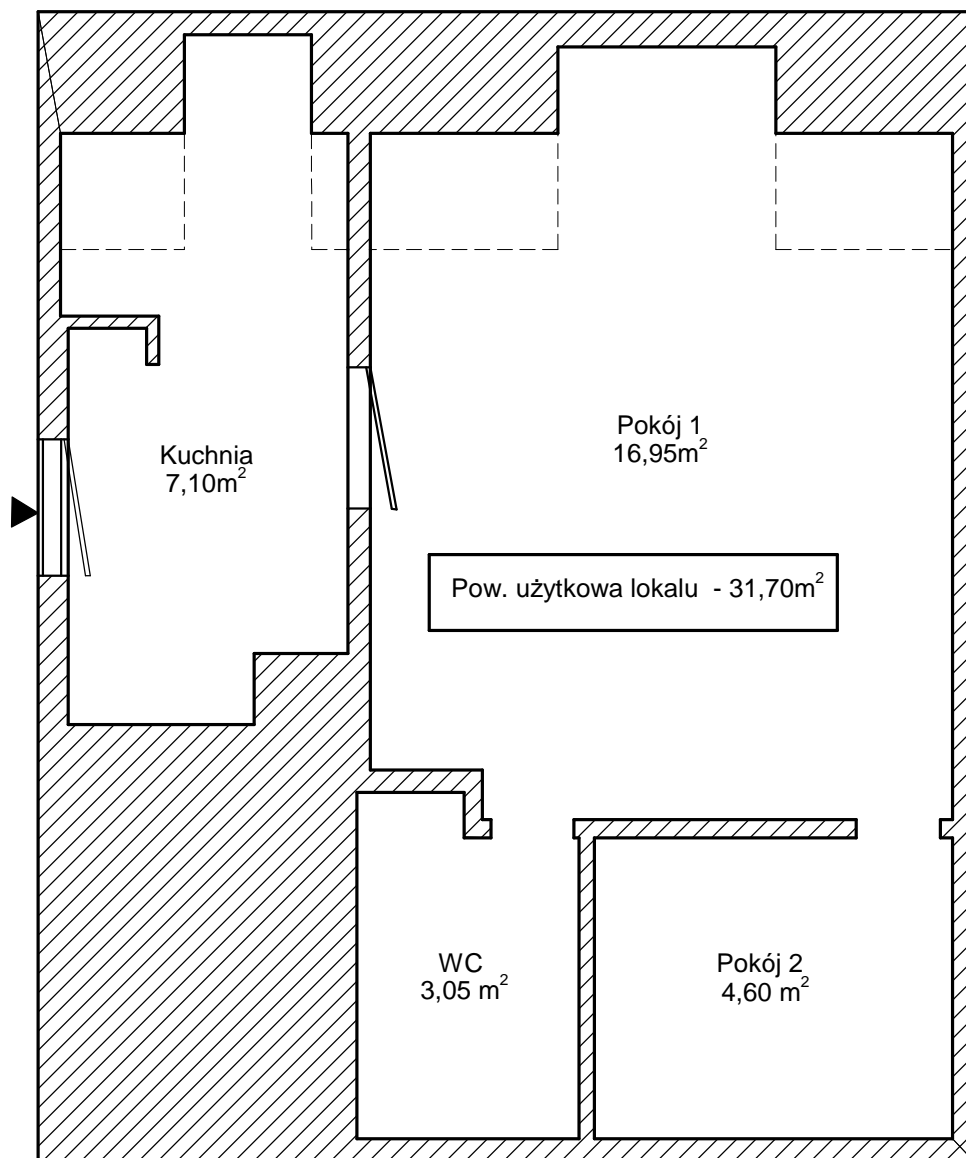

LP.	Nazwa pomieszczenia	Powierzchnia [m ²]
1.	Kuchnia	7,10
2.	Pokój 1	16,95
3.	Pokój 2	4,60
4.	WC	3,05
	Pow. użyt. lokalu	31,70