


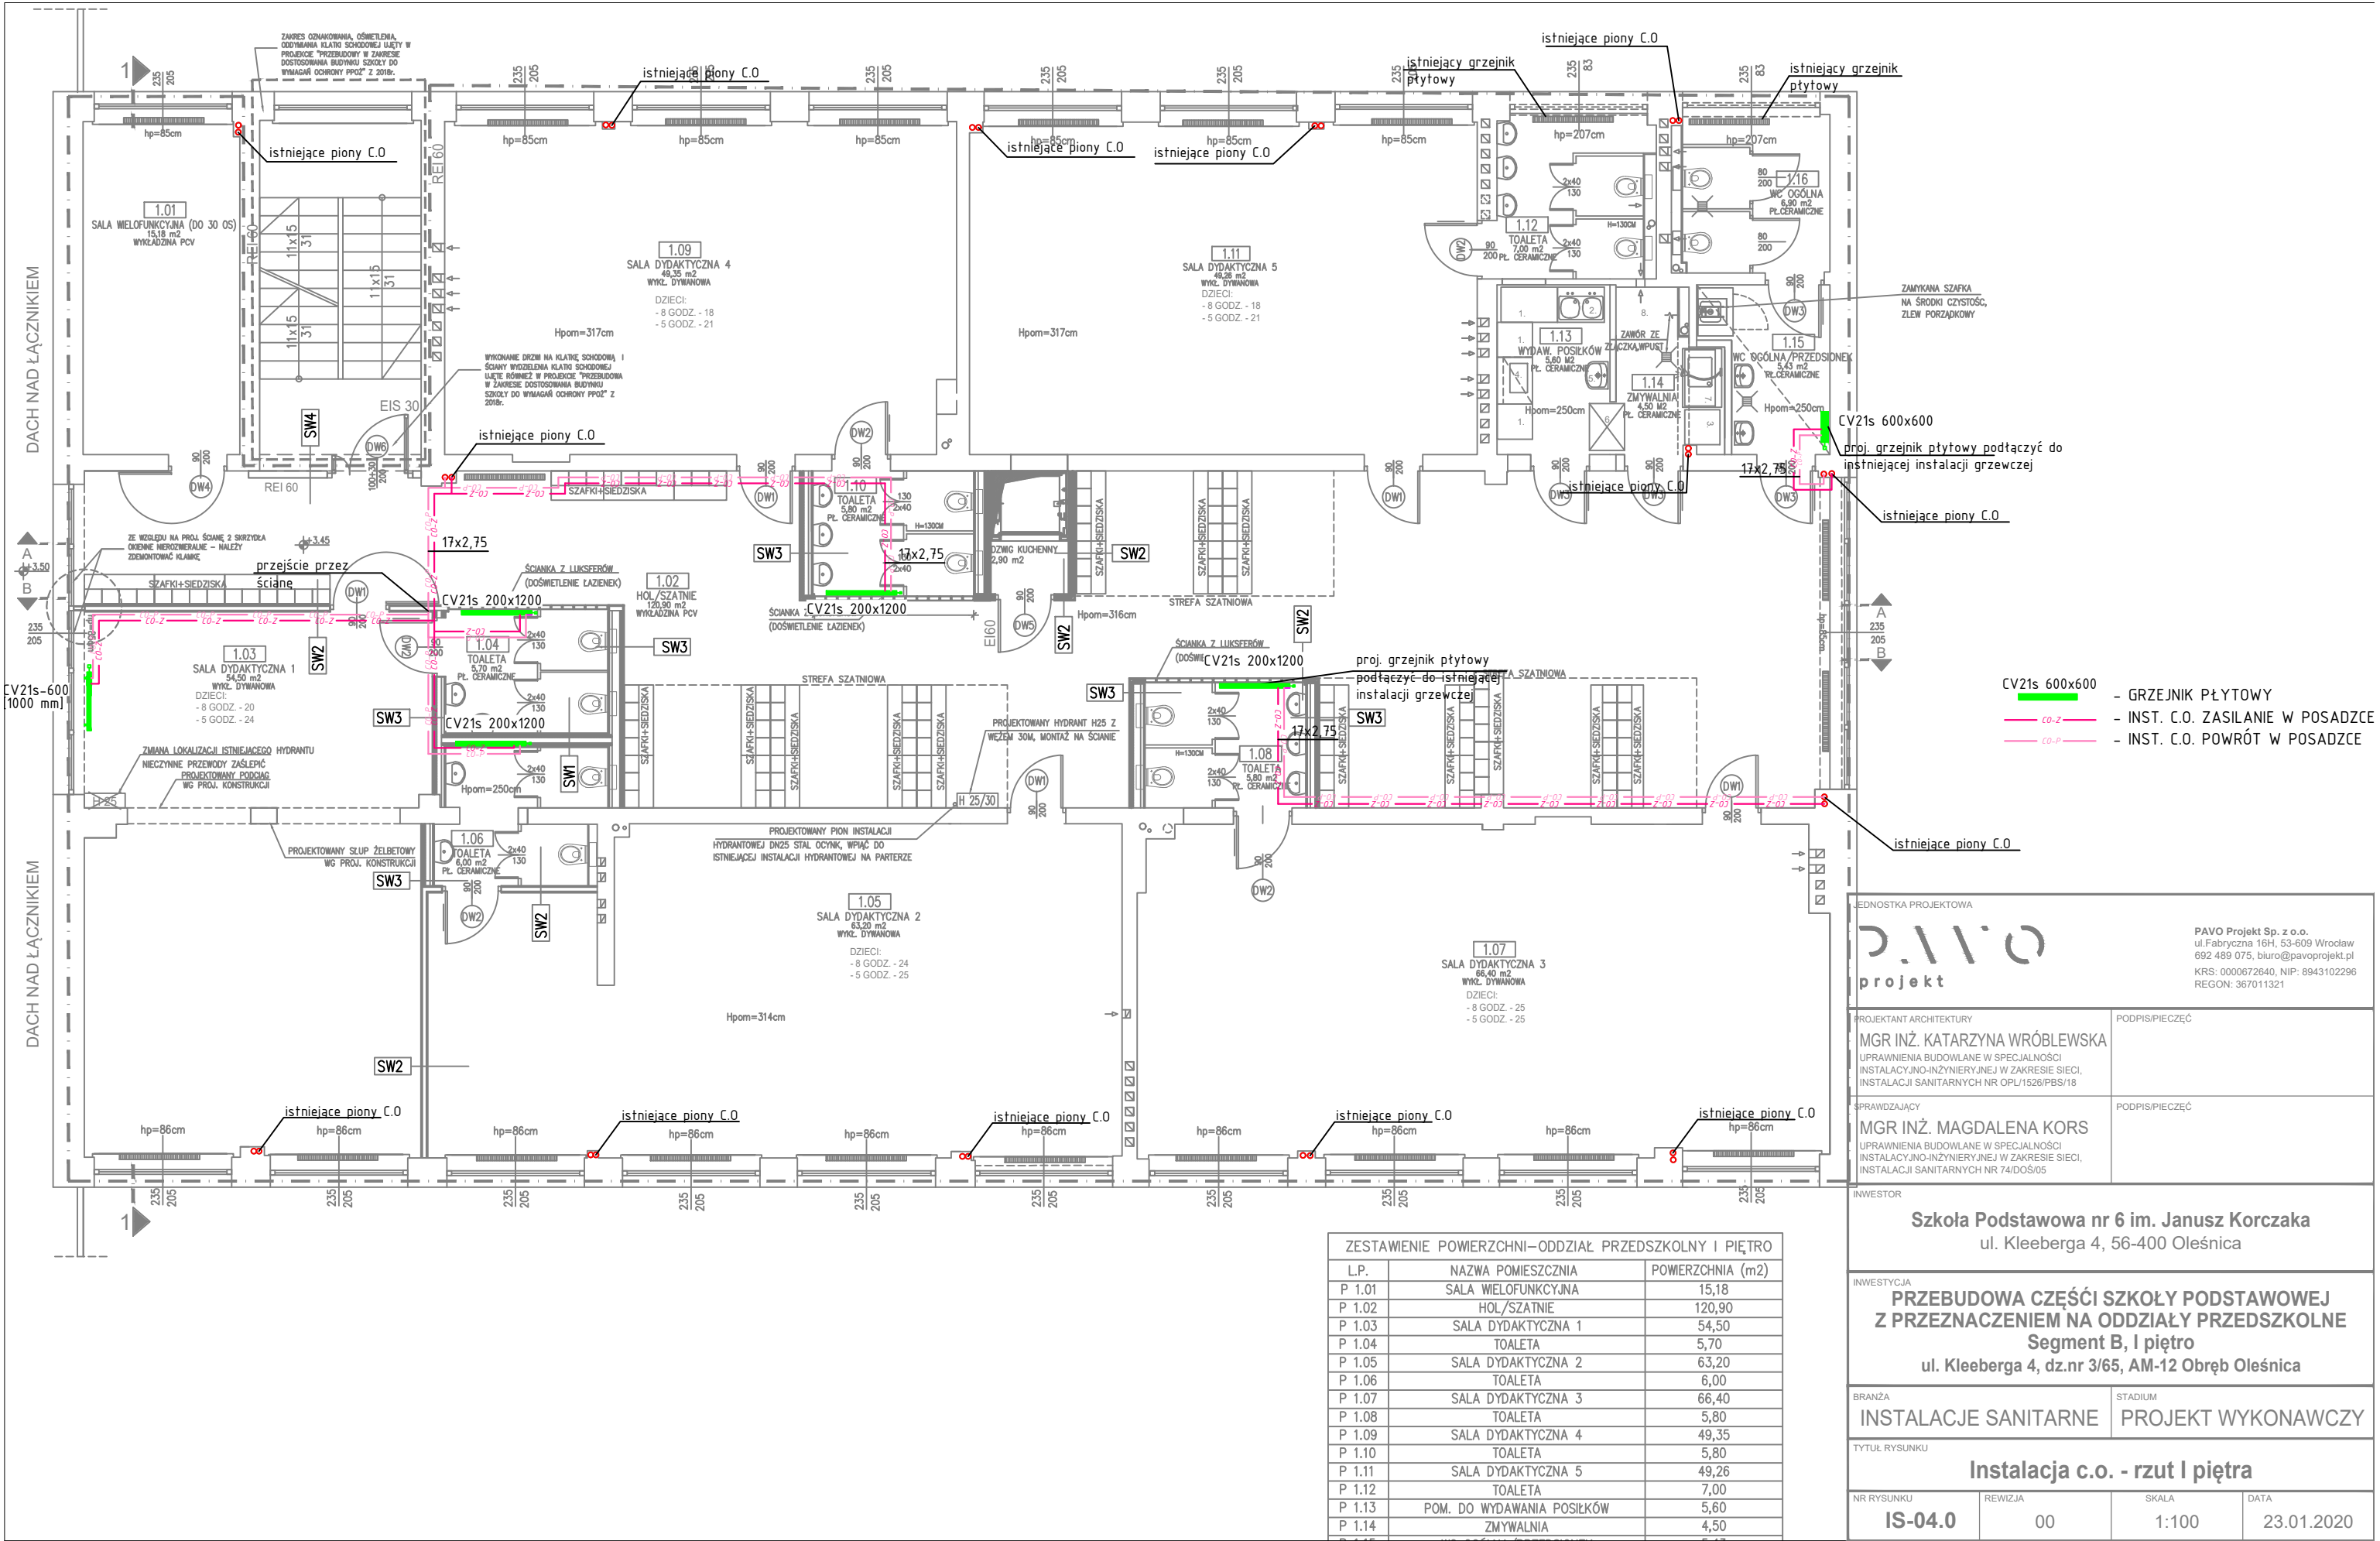

ZESTAWIENIE POWIERZCHNI-ODDZIAŁ PRZEDSZKOLNY I PIĘTRO		
L.P.	NAZWA POMIESZCZENIA	POWIERZCHNIA (m2)
P 1.01	SALA WIELOFUNKCYJNA	15,18
P 1.02	HOL/SZATNIE	120,90
P 1.03	SALA DYDAKTYCZNA 1	54,50
P 1.04	TOAILETA	5,70
P 1.05	SALA DYDAKTYCZNA 2	63,20
P 1.06	TOAILETA	6,00
P 1.07	SALA DYDAKTYCZNA 3	66,40
P 1.08	TOAILETA	5,80
P 1.09	SALA DYDAKTYCZNA 4	49,35
P 1.10	TOAILETA	5,80
P 1.11	SALA DYDAKTYCZNA 5	49,26
P 1.12	TOAILETA	7,00
P 1.13	POM. DO WYDAWANIA POSILKÓW	5,60
P 1.14	ZMYWALNIA	4,50

EDYSTKA PROJEKTOWA

PAVO Projekt Sp. z o.o.
ul. Fabryczna 16H, 53-609 Wrocław
692 489 075, biuro@pavoprojekt.pl
KRS: 0000672840, NIP: 8943102296
REGON: 367011321

PROJEKTANT ARCHITEKTURY

MGR INŻ. KATARZYNA WRÓBLEWSKA
UPRAWNIENIA BUDOWLANE W SPECJALNOŚCI
INSTALACYJNO-INŻYNIERYJNEJ W ZAKRESIE SIECI,
INSTALACJI SANITARNYCH NR OPL/1526/PBS/18

PODPIS/PIECZĘĆ

SPRAWDZAJĄCY

MGR INŻ. MAGDALENA KORS
UPRAWNIENIA BUDOWLANE W SPECJALNOŚCI
INSTALACYJNO-INŻYNIERYJNEJ W ZAKRESIE SIECI,
INSTALACJI SANITARNYCH NR 74/DOŚ/05

PODPIS/PIECZĘĆ

INWESTOR

Szkoła Podstawowa nr 6 im. Janusz Korczaka
ul. Kleeberga 4, 56-400 Oleśnica

INWESTYCJA

PRZEBUDOWA CZĘŚCI SZKOŁY PODSTAWOWEJ
Z PRZEZNACZENIEM NA ODDZIAŁY PRZEDSZKOLNE
Segment B, I piętro
ul. Kleeberga 4, dz.nr 3/65, AM-12 Obręb Oleśnica

BRANŻA

INSTALACJE SANITARNE

STADIUM

PROJEKT WYKONAWCZY

TYTUŁ RYSUNKU

Instalacja c.o. - rzut I piętra

NR RYSUNKU

IS-04.0

REWIZJA

00

SKALA

1:100

DATA

23.01.2020