


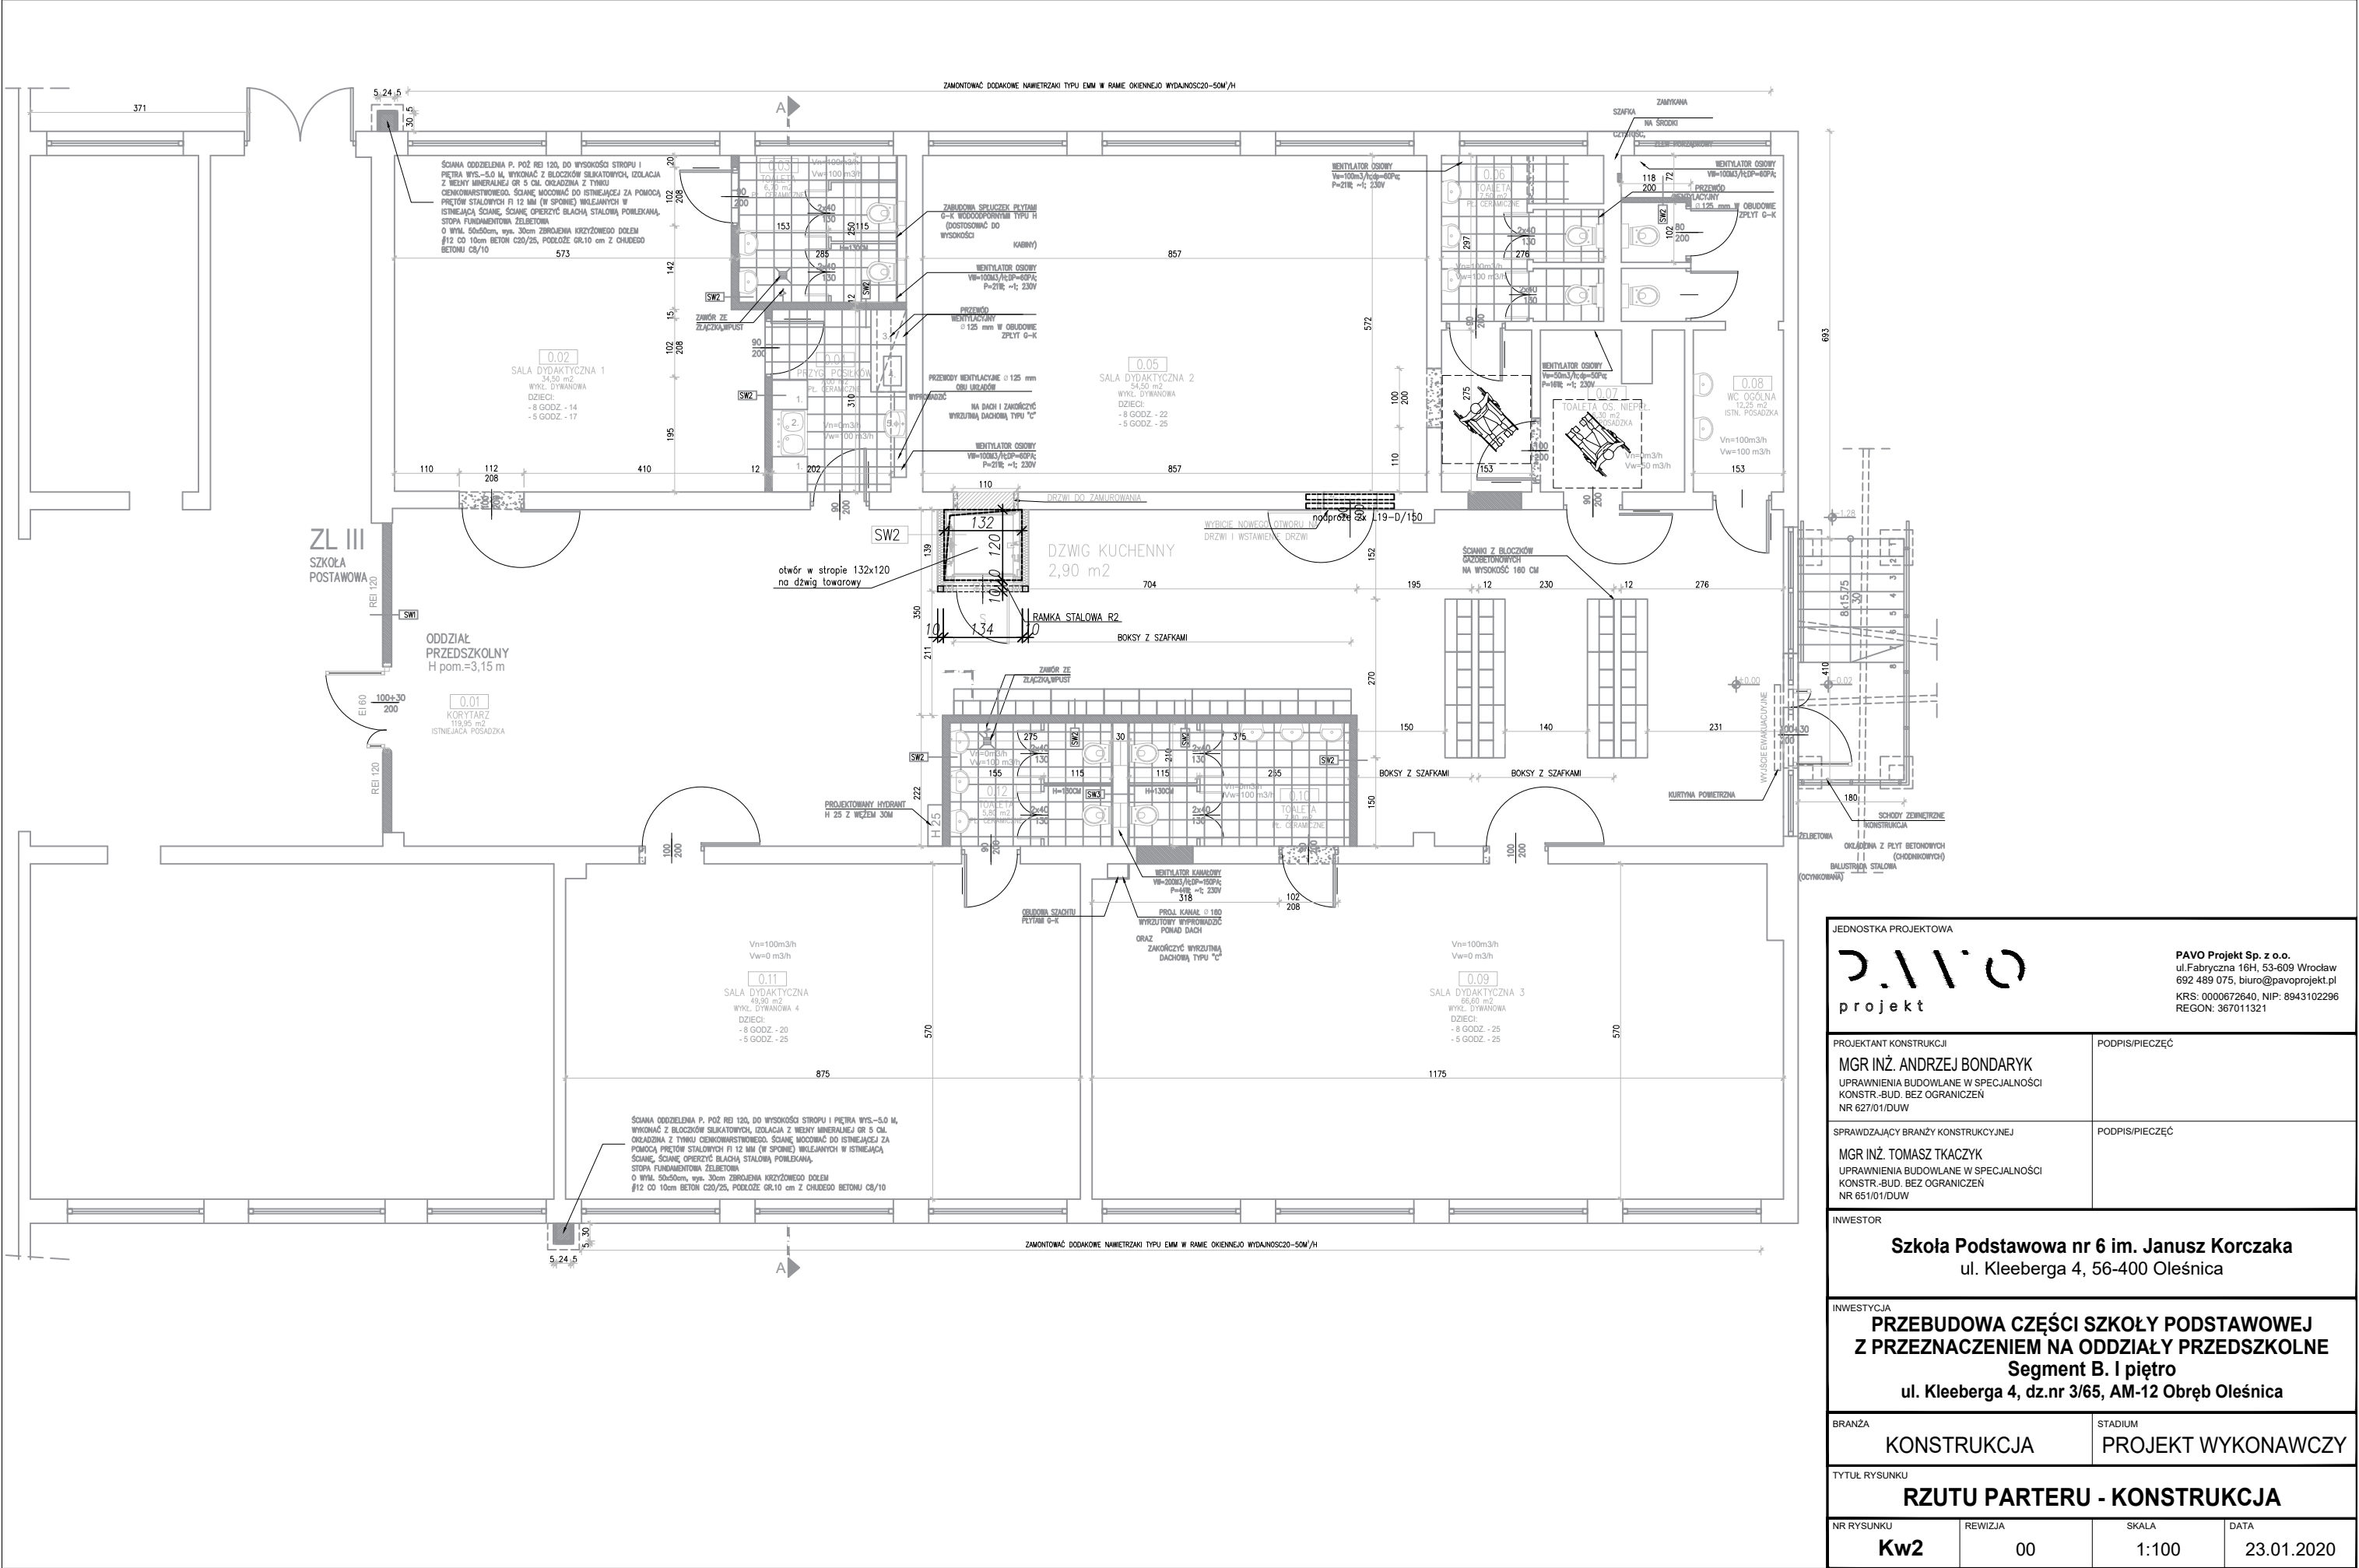

JEDNOSTKA PROJEKTOWA PAVO Projekt Sp. z o.o. ul.Fabryczna 16H, 53-609 Wrocław 692 489 075, biuro@pavoprojekt.pl KRS: 0000672640, NIP: 8943102296 REGON: 367011321 projekt 2.11.0			
PROJEKTANT KONSTRUKCJI MGR INŻ. ANDRZEJ BONDARYK UPRAWNIENIA BUDOWLANE W SPECJALNOŚCI KONSTR.-BUD. BEZ OGRANICZEŃ NR 627/01/DUW	PODPIS/PIECZĘĆ		
SPRAWDZAJĄCY BRANŻY KONSTRUKCYJNEJ MGR INŻ. TOMASZ TKACZYK UPRAWNIENIA BUDOWLANE W SPECJALNOŚCI KONSTR.-BUD. BEZ OGRANICZEŃ NR 651/01/DUW	PODPIS/PIECZĘĆ		
INWESTOR Szkoła Podstawowa nr 6 im. Janusz Korczaka ul. Kleeberga 4, 56-400 Oleśnica			
INWESTYCJA PRZEBUDOWA CZĘŚCI SZKOŁY PODSTAWOWEJ Z PRZEZNACZENIEM NA ODDZIAŁY PRZEDSZKOLNE Segment B. I piętro ul. Kleeberga 4, dz.nr 3/65, AM-12 Obręb Oleśnica			
BRANŻA KONSTRUKCJA	STADIUM PROJEKT WYKONAWCZY		
TYTUŁ RYSUNKU RZUTU PARTERU - KONSTRUKCJA			
NR RYSUNKU Kw2	REWIZJA 00	SKALA 1:100	DATA 23.01.2020