Województwo: dolnośląskie
Powiat: oleśnicki
Jednostka ewidencyjna: 021401_1, Oleśnica - miasto
Obręb: 0002, Oleśnica
Arkusz: 61

MAPA ZASADNICZA

SKALA 1:500

Układ odniesienia: PL-ETRF89, układ wsp. płaskich: PL-2000 strefa 6 (18°), układ wys.: PL-KRON86-NH
Sekcje mapy: 6.150.15.03.2.3; 6.150.15.03.2.4
obr. Oleśnica 0002, ark. 61: dz. 43/2

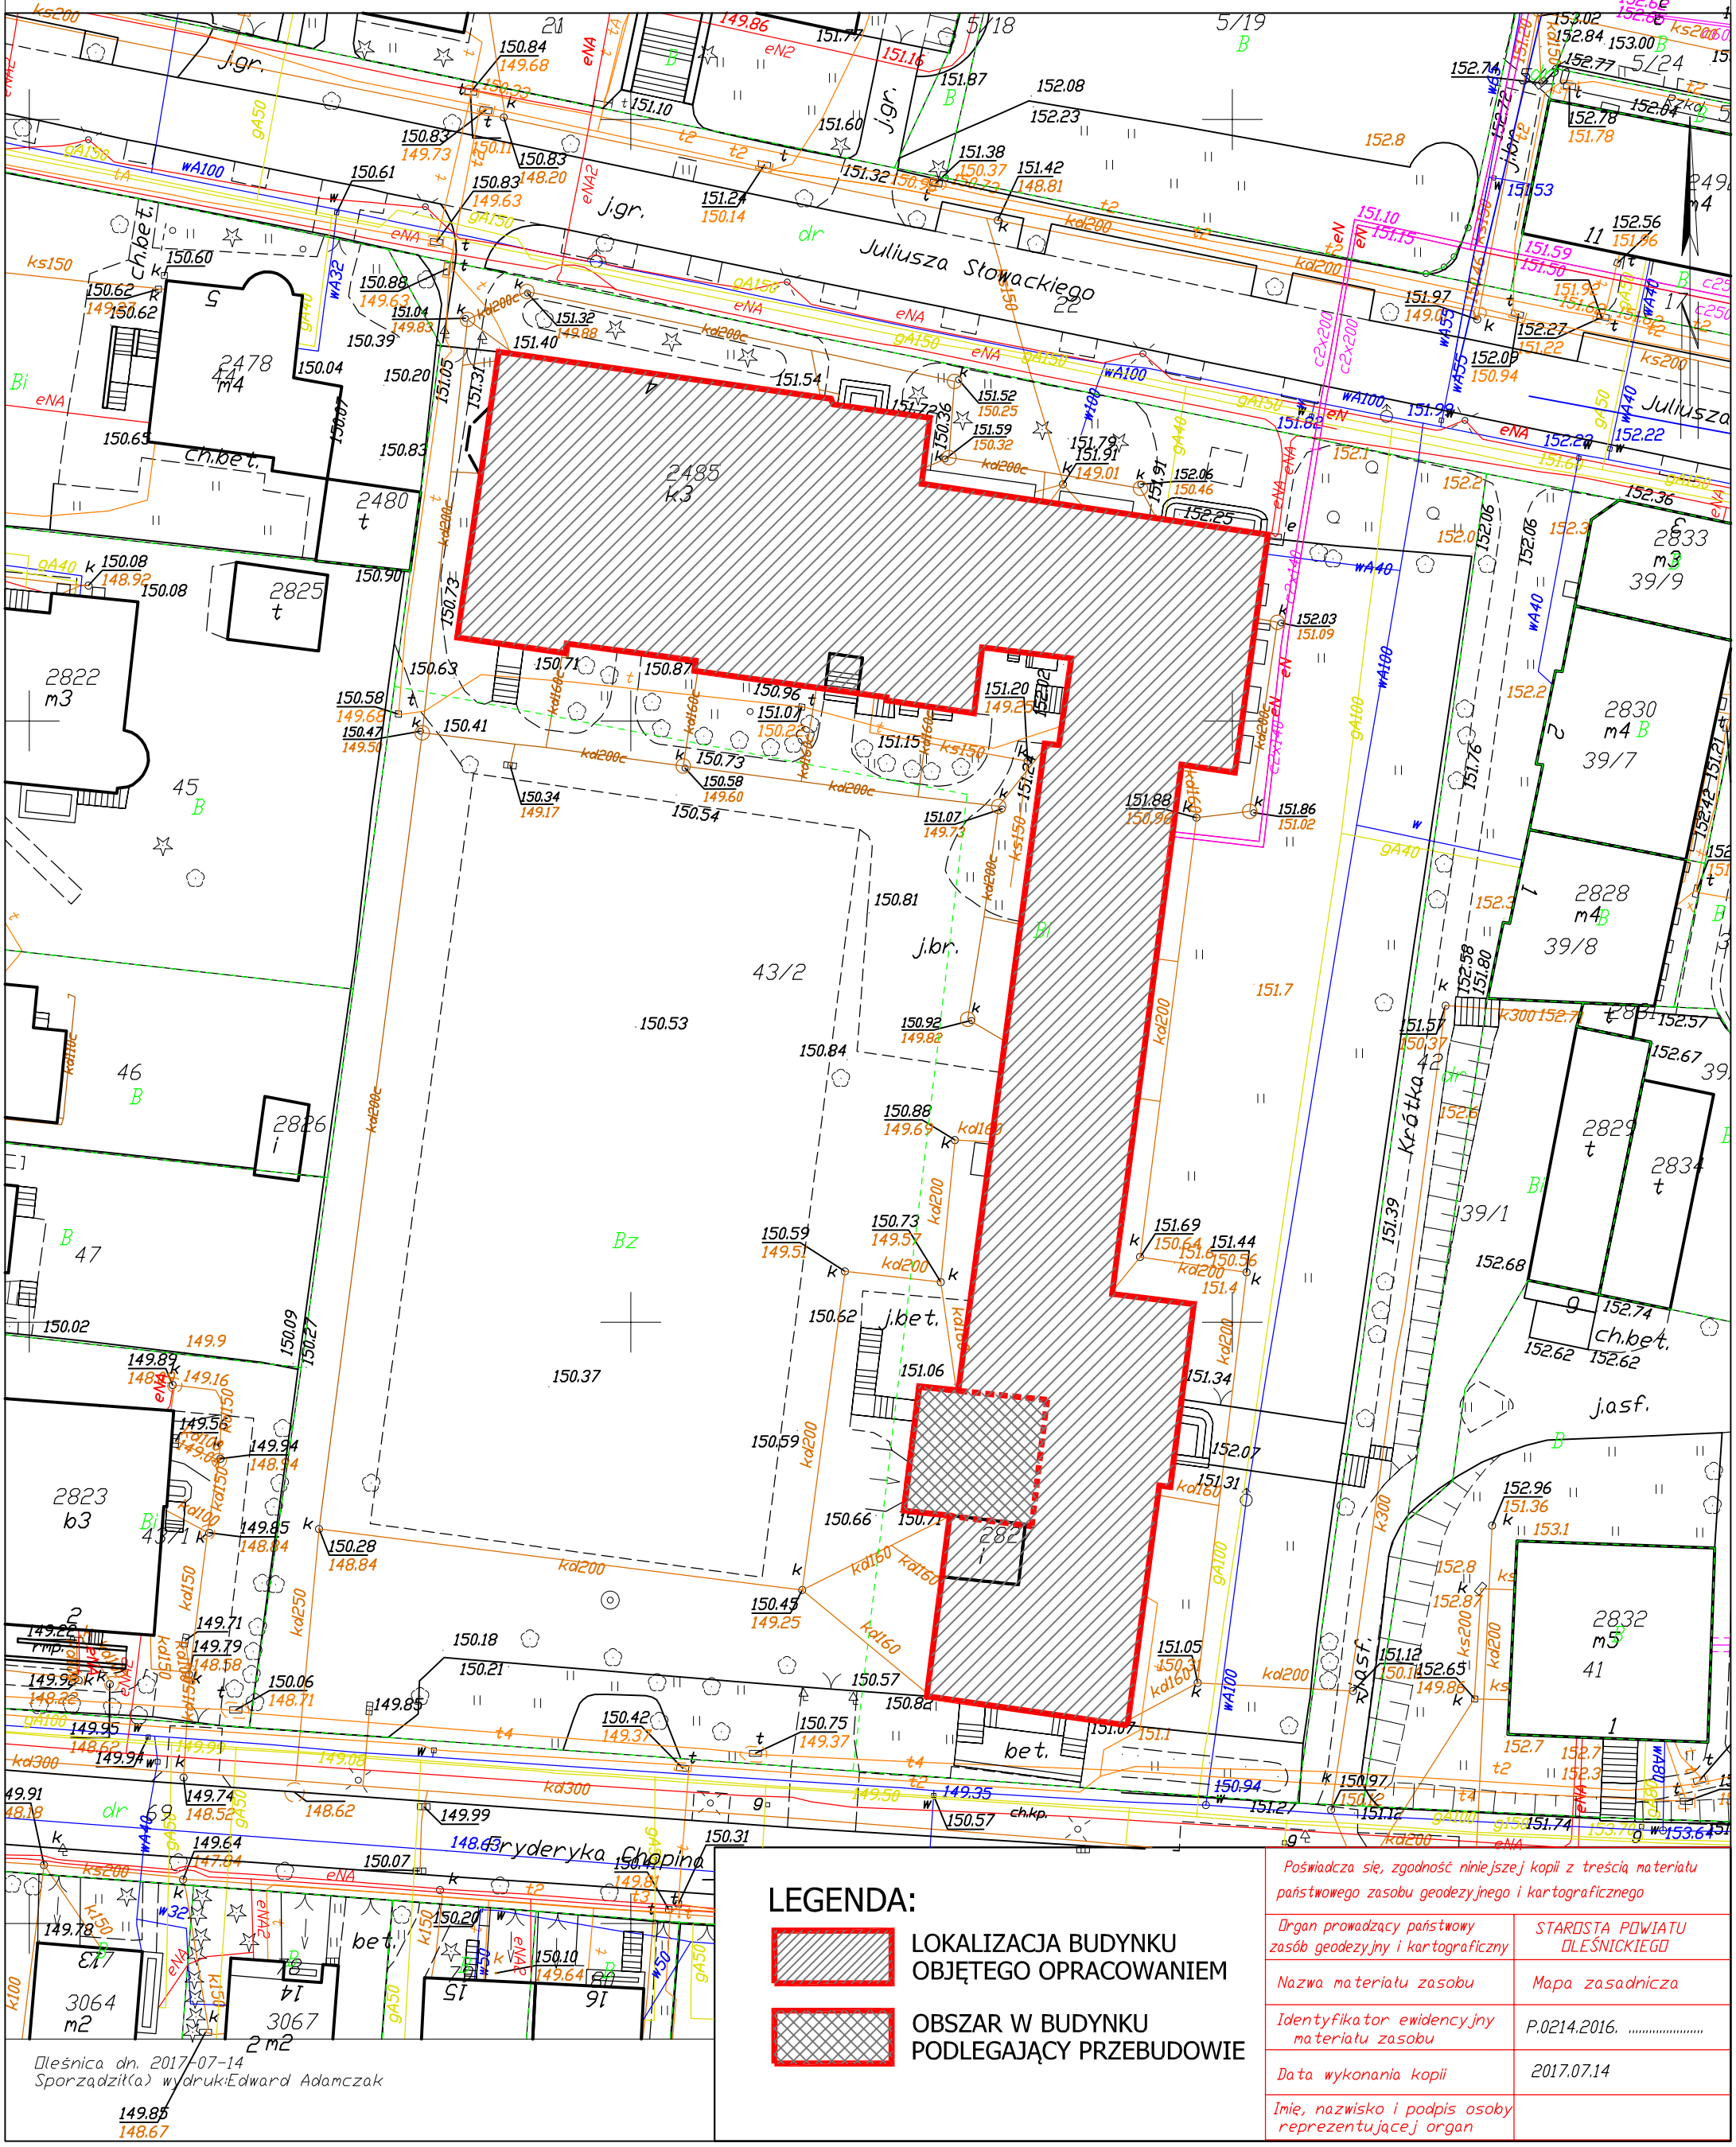
Juliusza Słowackiego
Fryderyka Chopina
Krótka
dr
j.gr.
j.bet.
ch.bet.
bet.
j.asf.
ch.kp.
2485
k3
43/2
j.br.
2478
44
m4
2480
t
2825
t
2822
m3
45
B
2826
i
2823
b3
43/1
2828
m4
B
39/8
2829
t
2834
t
2830
m4
B
39/7
2833
m3
39/9
2832
m5
41
1
2
282
i
5/18
5/19
5/24
B
Bi
Bz
ks200
ks150
kd200
kd160
kd250
kd300
gA150
gA100
gA50
gA40
wA100
wA32
wA40
wA55
eNA
eN2
eNA2
c2x200
k300
150.84
149.68
150.83
149.73
150.61
150.83
149.63
150.60
150.62
149.62
150.88
149.63
151.04
149.83
150.39
150.04
150.20
151.05
151.31
151.40
151.32
149.88
151.54
151.52
150.25
151.59
150.32
151.79
151.91
149.01
151.72
150.36
151.77
149.86
151.16
151.87
151.10
151.60
152.08
152.23
152.8
151.38
150.37
151.42
148.81
151.24
150.14
151.32
150.73
150.11
150.33
150.83
148.20
150.83
149.63
151.10
151.15
151.53
151.97
149.09
152.27
151.22
152.08
150.94
151.99
151.82
152.74
151.78
152.56
151.96
151.59
151.50
151.93
151.62
152.84
153.00
152.77
152.04
152.02
151.20
151.46
151.72
152.66
152.65
152.36
152.22
152.1
152.2
152.0
152.06
152.3
152.03
151.09
152.25
150.46
152.06
151.4
151.34
152.07
151.31
151.69
150.64
151.44
150.56
151.39
151.76
151.21
152.42
151.88
150.96
151.86
151.02
151.7
151.57
150.37
152.67
152.68
152.74
152.62
152.62
152.96
151.36
153.1
152.87
151.12
150.12
152.65
149.86
152.7
152.3
150.97
150.12
151.12
151.74
153.64
153.70
150.94
151.27
150.57
149.35
149.50
150.42
149.37
150.75
149.37
150.57
150.82
151.07
151.1
150.54
150.81
150.53
150.84
150.92
149.82
150.88
149.69
150.59
149.51
150.73
149.57
150.62
151.06
150.37
150.59
150.66
150.71
150.45
149.25
150.18
150.21
150.31
150.28
148.84
150.41
150.58
149.68
150.47
149.50
150.34
149.17
150.73
150.58
149.60
150.63
150.71
150.87
150.96
151.07
150.22
151.15
151.20
149.25
151.88
150.90
151.86
151.02
151.07
149.73
151.29
151.23
150.02
149.9
149.89
148.93
149.16
149.56
149.94
148.94
149.85
148.84
149.71
149.79
148.58
149.95
148.62
149.97
149.91
148.18
149.74
148.52
149.64
147.84
149.78
150.07
150.20
150.10
149.64
149.85
148.67
150.08
148.92
150.08
150.90
150.09
150.27
150.06
148.71
149.85
150.42
149.37
150.75
149.37
150.57
150.82
151.07
151.1
150.94
151.27
150.97
150.12
151.12
151.74
153.64
153.70
151.39
151.76
151.21
152.42
151.88
150.96
151.86
151.02
151.7
151.57
150.37
152.67
152.68
152.74
152.62
152.62
152.96
151.36
153.1
152.87
151.12
150.12
152.65
149.86
152.7
152.3
152.58
151.80
152.57
151.69
150.64
151.44
150.56
151.4
151.34
152.07
151.31
151.06
150.37
150.59
150.66
150.71
150.45
149.25
150.18
150.21
150.31
150.28
148.84
150.41
150.58
149.68
150.47
149.50
150.34
149.17
150.73
150.58
149.60
150.63
150.71
150.87
150.96
151.07
150.22
151.15
151.20
149.25
151.88
150.90
151.86
151.02
151.07
149.73
151.29
151.23
150.02
149.9
149.89
148.93
149.16
149.56
149.94
148.94
149.85
148.84
149.71
149.79
148.58
149.95
148.62
149.97
149.91
148.18
149.74
148.52
149.64
147.84
149.78
150.07
150.20
150.10
149.64
149.85
148.67
150.08
148.92
150.08
150.90
150.09
150.27
150.06
148.71
149.85
150.42
149.37
150.75
149.37
150.57
150.82
151.07
151.1
150.54
150.81
150.53
150.84
150.92
149.82
150.88
149.69
150.59
149.51
150.73
149.57
150.62