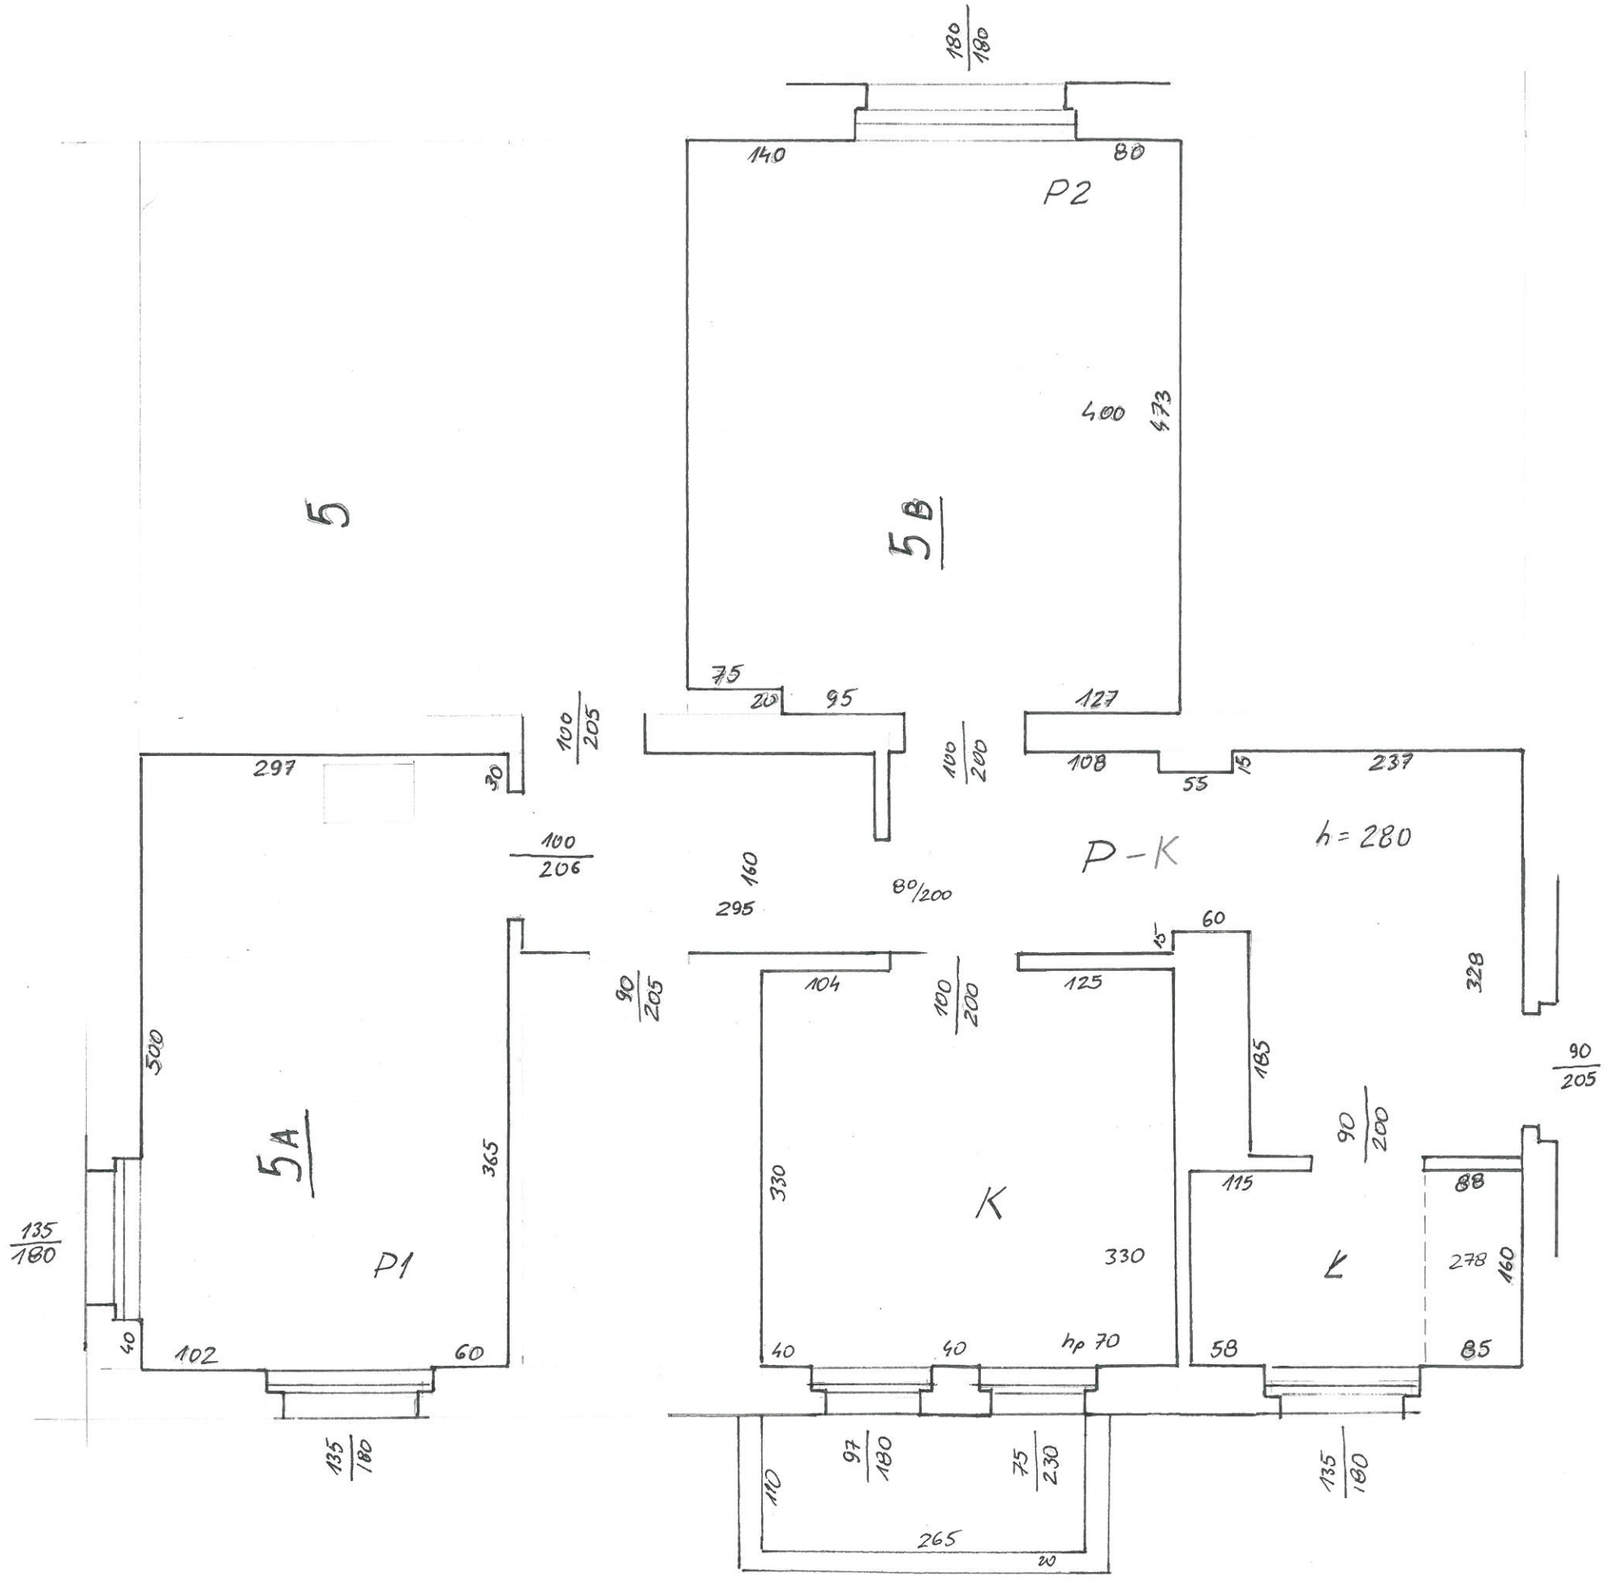Słoneczna 9/5